


# Rakenteellinen tyyppiokileikkaus

## PL =2317 (2173-2580)

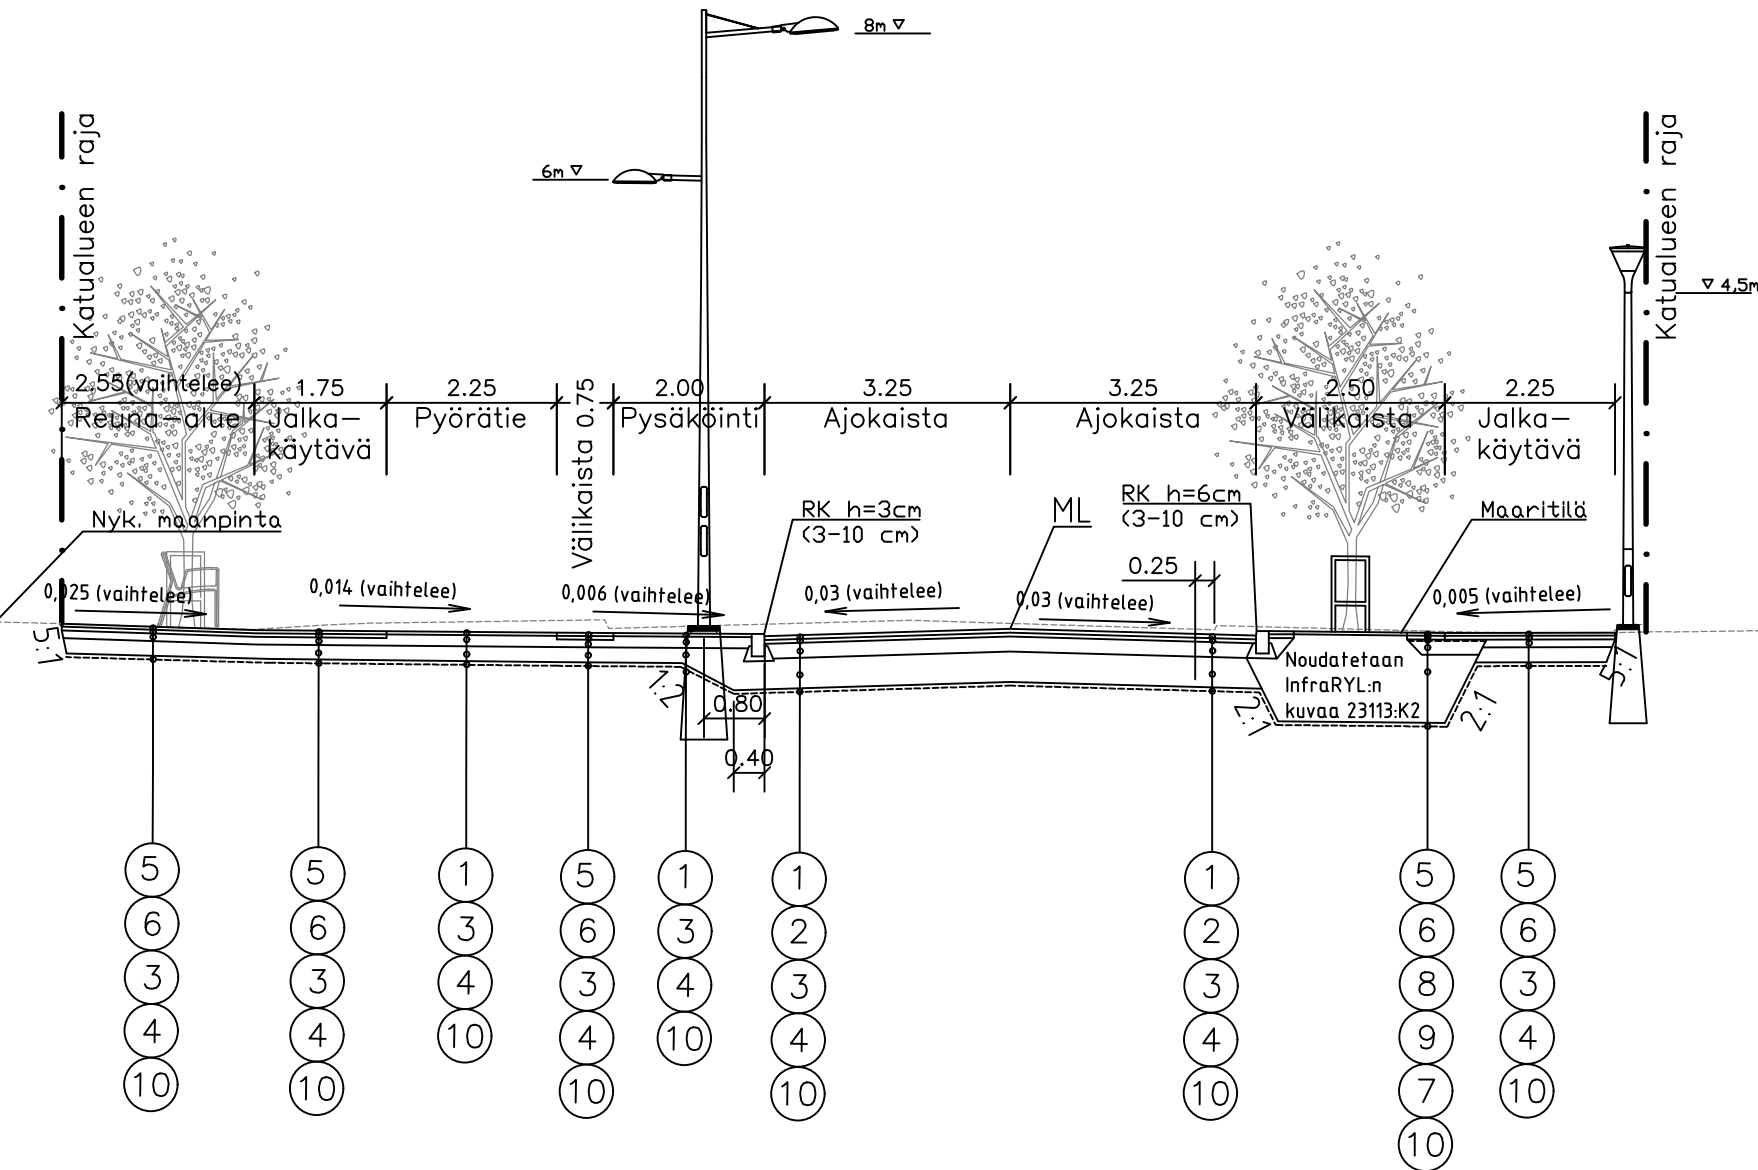

Nro	Rakennekerrokset, ajorata			
1	1.päälystekerros	AB16	40 mm	
2	2.päälystekerros	ABK22	60 mm	
3	Kantava kerros	KaM 0/32	200 mm	
4	Jakava kerros (tarvittaessa)	KaM 0/56	450 mm	
10	Suodatinkangas (Jakavan alle)	N3		

Nro	Rakennekerrokset, pysäköinti			
1	1.päälystekerros	AB16	40 mm	
3	Kantava kerros	KaM 0/32	180 mm	
4	Jakava kerros (tarvittaessa)	KaM 0/56	300 mm	
10	Suodatinkangas (Jakavan alle)	N3		

Nro	Rakennekerrokset, pyörätie			
1	1.päälystekerros	AB11	40 mm	
3	Kantava kerros	KaM 0/32	180 mm	
4	Jakava kerros (tarvittaessa)	KaM 0/56	300 mm	
10	Suodatinkangas (Jakavan alle)	N3		

Nro	Rakennekerrokset, jalkakäytävä, välikaista ja reuna-alueet			
5	Betonikiveys (materiaali vaihtelee)	Bet	80 mm	
6	Asennushiekka		40 mm	
3	Kantava kerros	KaM 0/32	100 mm	
4	Jakava kerros (tarvittaessa)	KaM 0/56	300 mm	
7	Kantava kasvualue (tarvittaessa)		1000 mm	
8	Kudottu suodatinkangas (tarvittaessa)			
9	Ilmastuserros (tarvittaessa)		200 mm	
10	Suodatinkangas (tarvittaessa)	N3		

Merkki / Pvm	Muutos	Suunn.	Tark.
Hankkeen nimi			
Onkkaalantien katusuunnitelma välillä Koulutie-Sahantie, Pälkäne			
Piirustuksen sisältö			
Rakenteellinen tyyppiokileikkaus			
WSP Kelloportinkatu 1 D 44100 Tampere puh. 0308 975 11 fax. 0308 975 900		ELY-keskus Yliopistonkatu 49, PL 3108 44101 Tampere	
Pälkäneen kunta Tekniset palvelut Keskustie 1 47700 Pälkäne			
Pvm	Proj.p. Valtteri Brotherus	Pvm	Antti Laine
21.4.2023	Suun. Antti Ollila	21.4.2023	21.4.2023
Koordinaattijärjestelmä ETRS-GK24		Mittakaava	Piir.nro
Korkeusjärjestelmä N2000		1:100	R3/102

\\frmp200ser01\projects\1500\316276\_Onkkaalantien\_ja\_Keskustien\_KS\_RS\_PS\4\_Tuote\43\_dwg\Tulostus\_dwg\R3\_102\_rakenteelliset\_tyyppiokileikkaukset\_keskustajakso.dwg