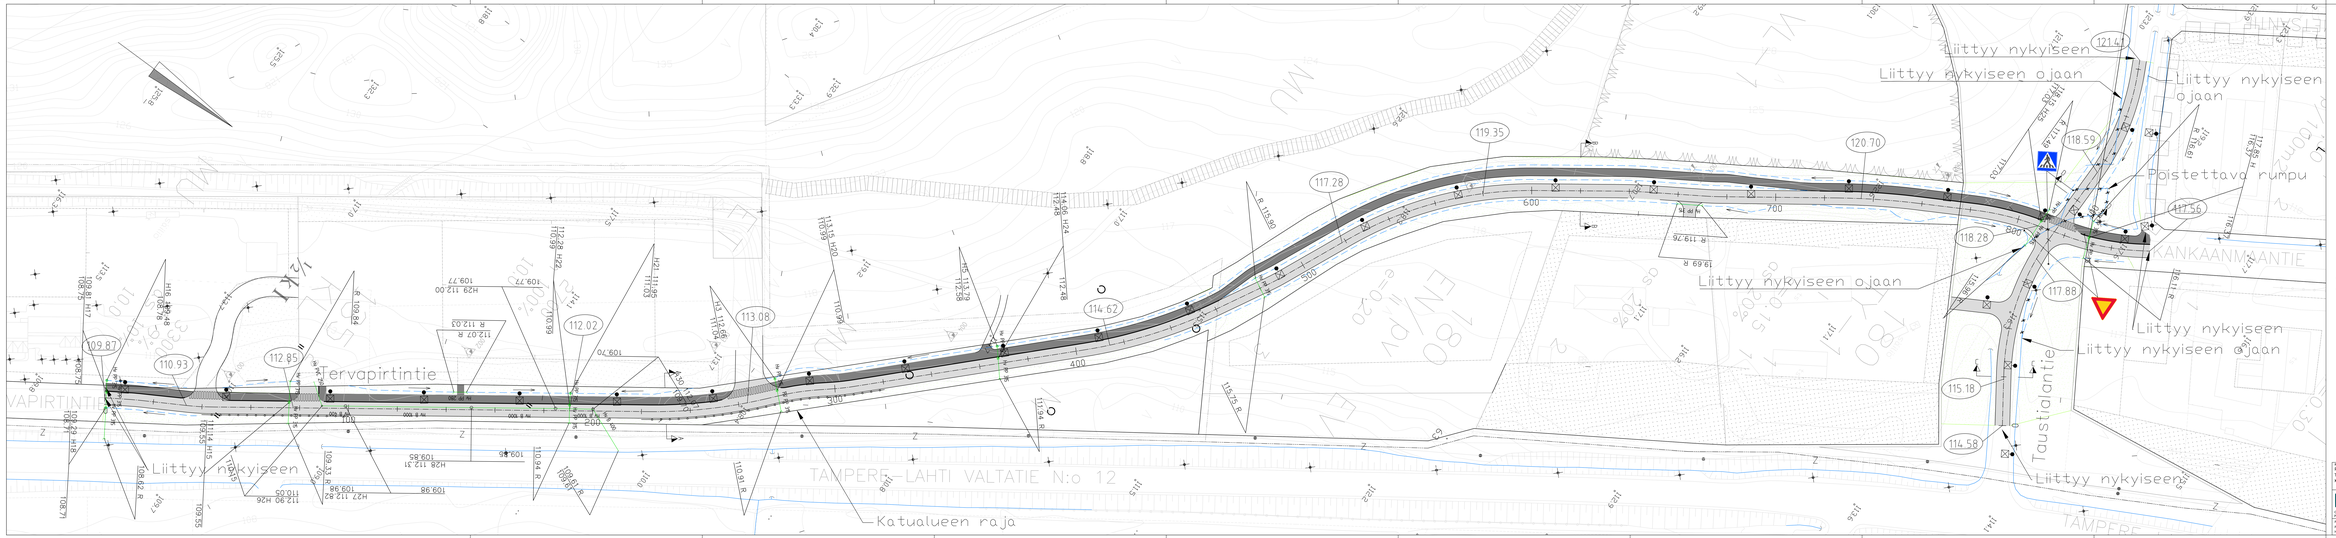

Merkintöjen selitykset:

- Päällyste ajorata, asfaltti
- Päällyste JK-PP, asfaltti
- Nurmetus/niitty
- Reunakivi, h=12 cm
- Tielade N2
- Suunniteltu painanne
- Nykyinen painanne/oja
- Täytettävä painanne/oja
- Suunniteltu hulevesikaivo ja rumpu
- 120.70 Suunniteltu kadun korko
- 121.4 Nykyinen kadun korko
- Suunniteltu kaltevaleikan

Valaistuksen pylväspaikkojen sijoitukset tarkistetaan valaistussuunnitelmasta.

Koordinaattijärjestelmä ETRS-GK24, N2000

Rakennuspaikka Pälkähteen kunta Tervapirtintie ja Taustalantie pituus 0-160 Kadunrakennussuunnitelma	Piirustuksen sisältö Asemapiirustus	Mittakaava 1:500
FCG Suunnittelu Oy, PL 1000, 00101 Helsinki puh. 010 414 5000, www.fcg.fi	Suunnittelusta, toteutuksesta ja ylläpidosta vastaava KTL P45577	Piirustus 200
Piirtäjä 22.6.2022 Tarkastaja T. Miettinen Rev.	Suunn./Pirt. S.Korpinen Tarkastaja S.Sisonkoski Yksikönhenkilö T. Miettinen	A1