


# Tyyppipoikkileikkaus PL = 120

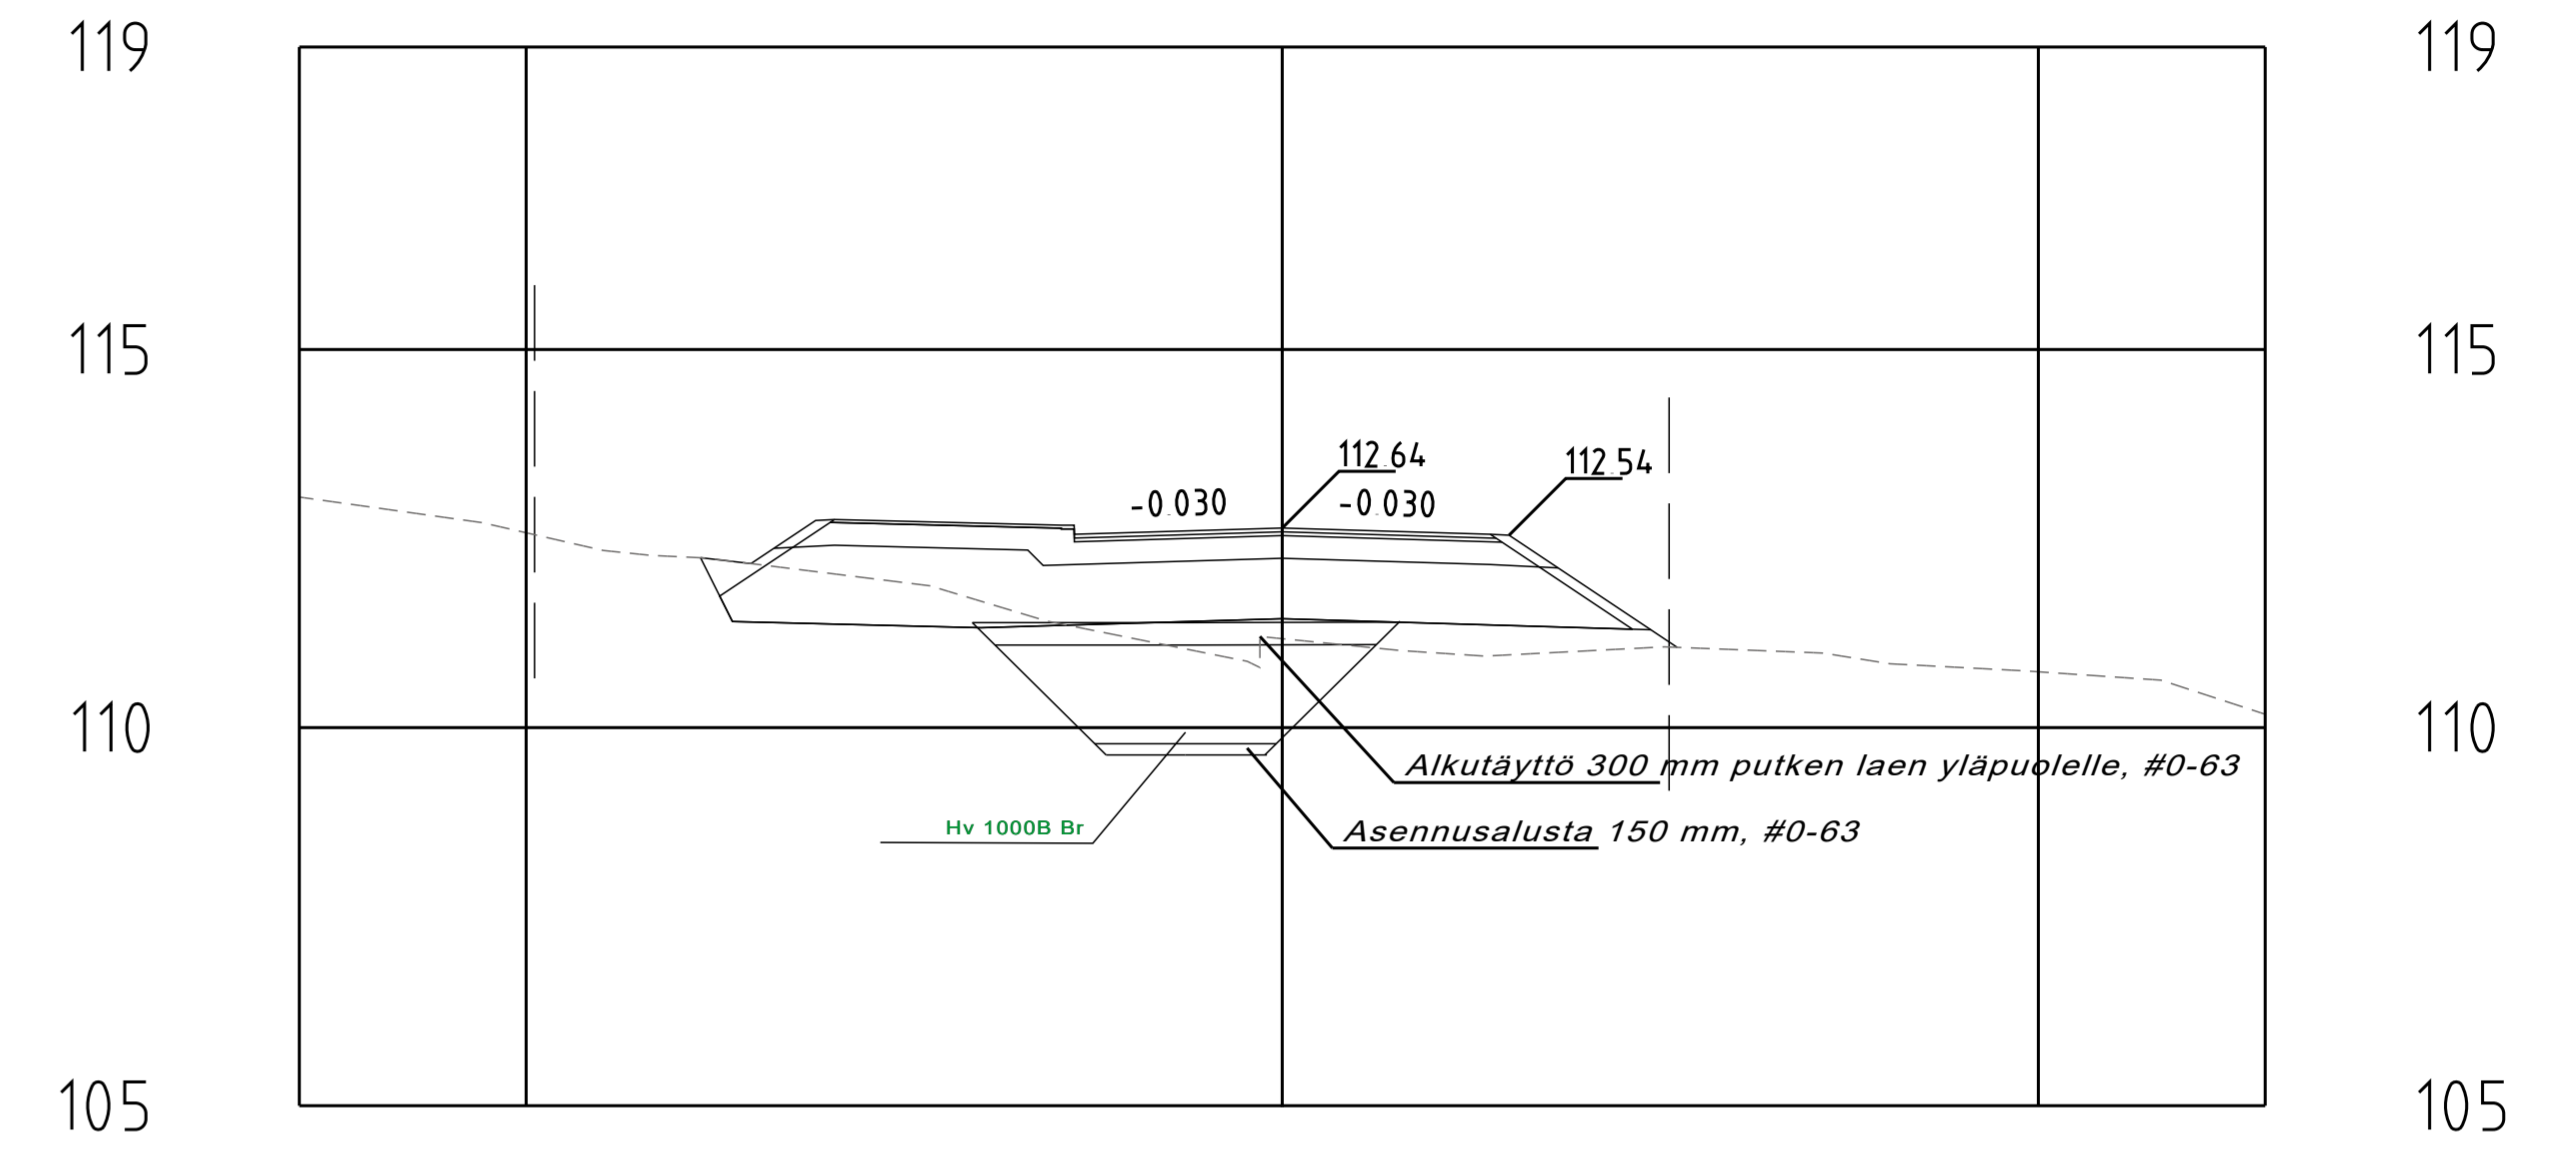

A	11.7.2023	HYV.	Hulevesiviemärin pituus ja korot muutettu
REV.	PVM.	HYV.	SELITYS
Rakennuskohde Pätkäneen kunta Tervapirtintie ja Taustialantie Hulevesien hallinta		Piiirustuksen sisältö Asemapiirustus, hulevesien viivytys Tyyppipoikkileikkaus	
Mittakaavat 1:500 1:100		Suunnitteluala, työnnumero ja piirustuksen numero Muuutos	
FCG Osmontie 34, PL 950, 00601 Helsinki Puh. 0104090, www.fcg.fi		VHT P45577 205 Tiedosto	
Päiväys 21.6.2023 Pääsuunn. T. Miettinen Hyv.		Suunn./Piirt. E. Havulinna Tarkastaja T. Miettinen Yhteyshenkilö T. Miettinen	
		A S	