
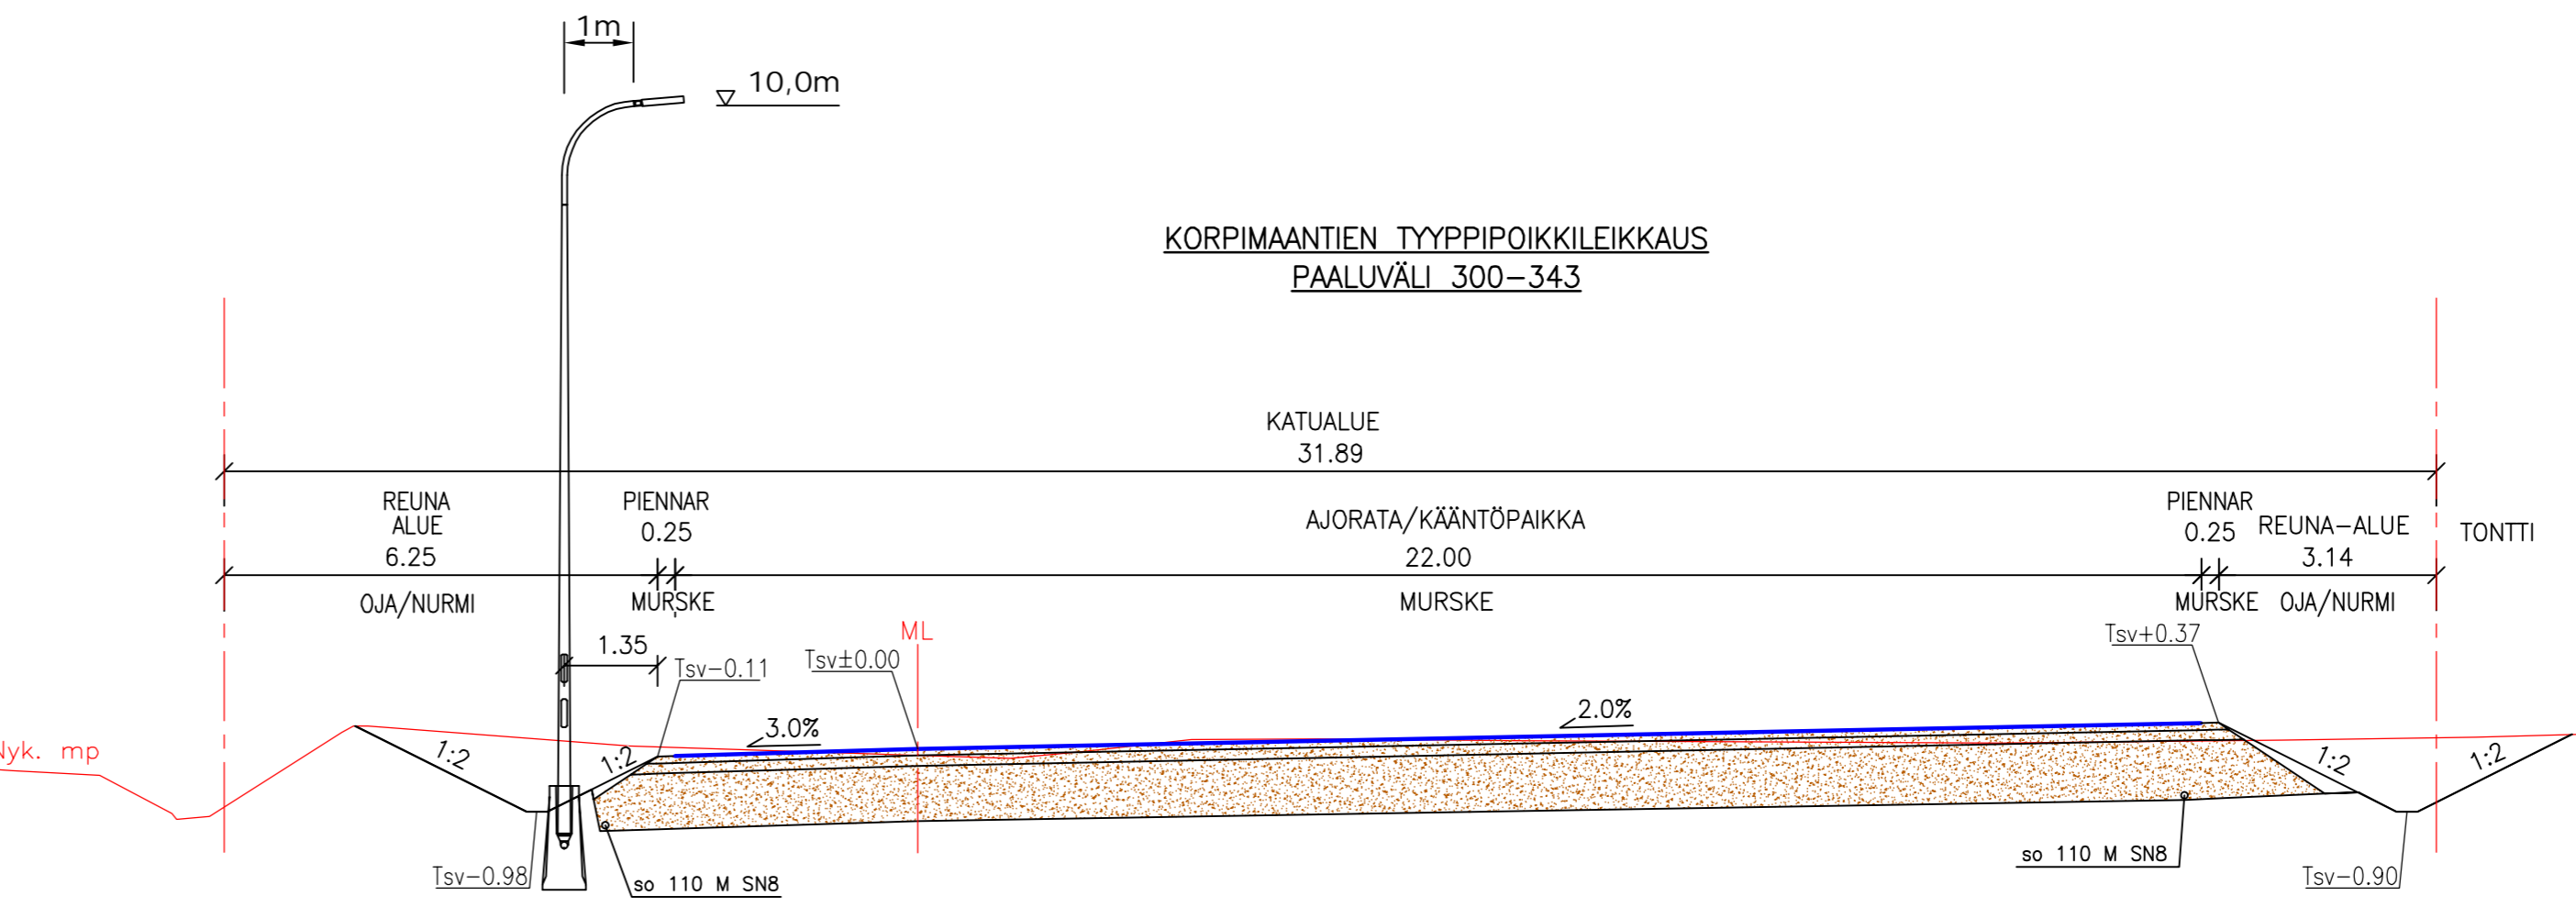
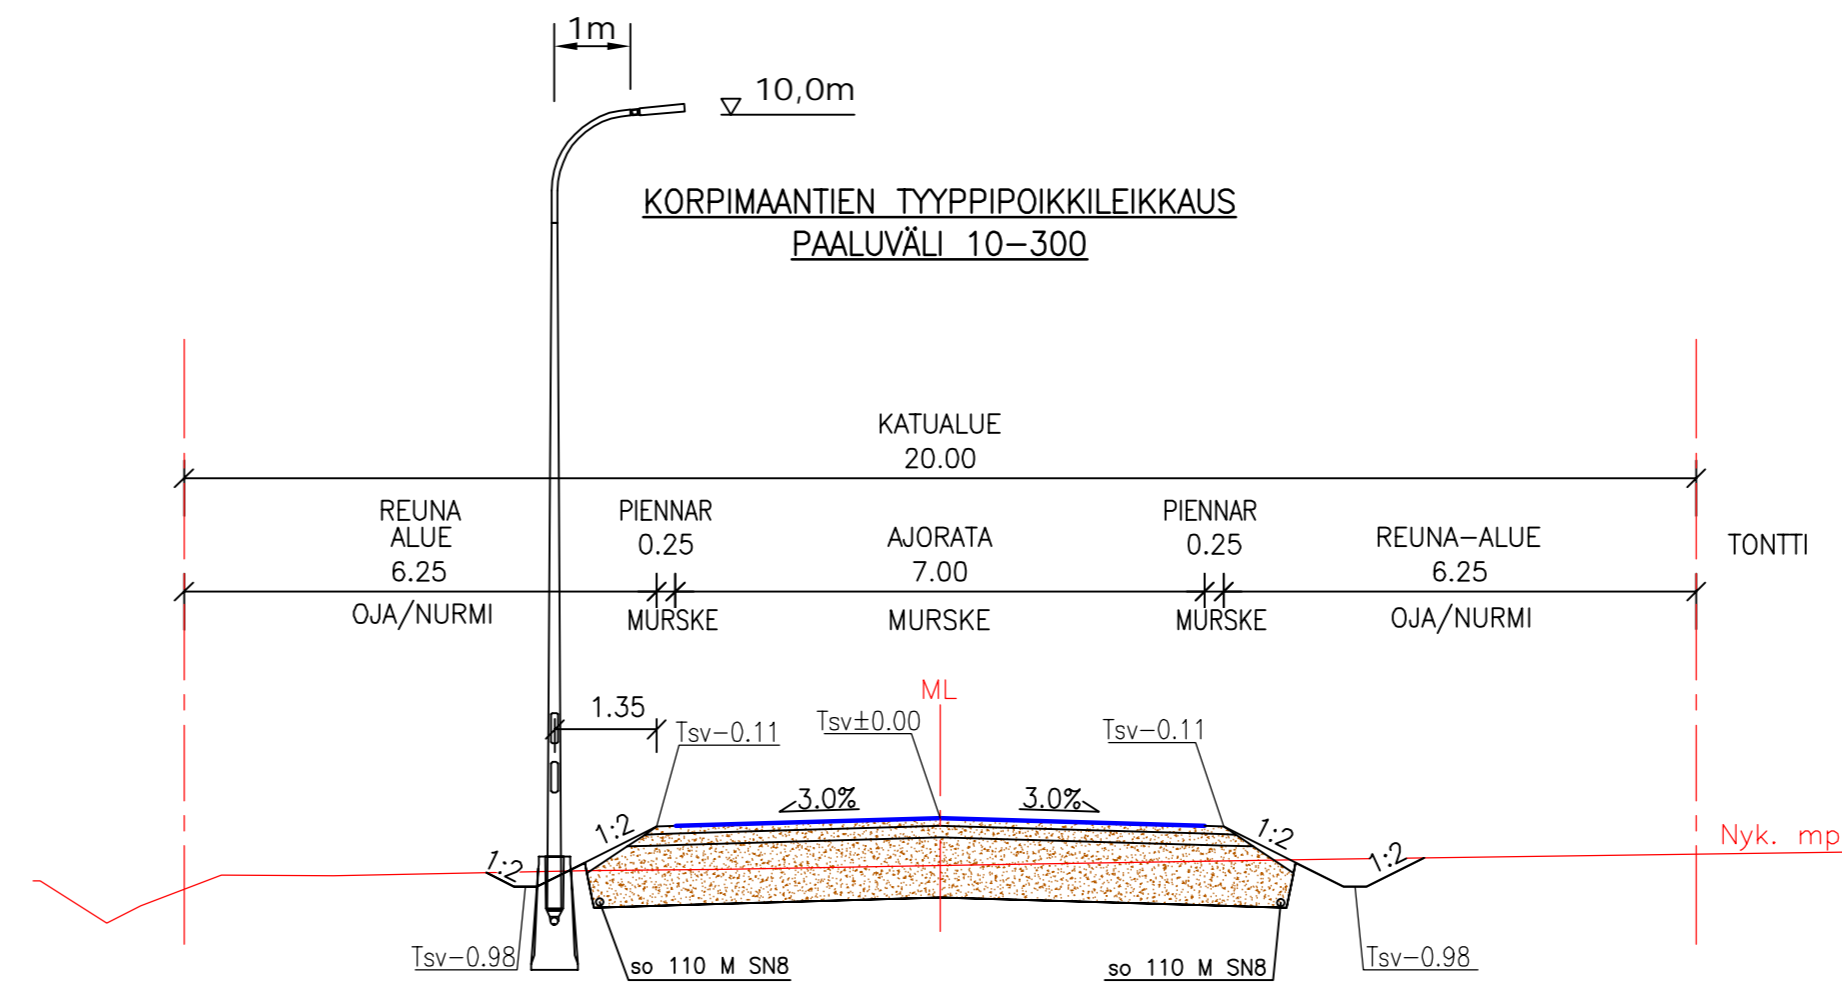


T:\TIE\1510078329_KORPIMAANTIE_KS_RS07_TULOKSET\3_KATUSUUNNITELMAD\WG\KORPIMAANTIE_KS.DWG
Tulostettu: 03.07.2023

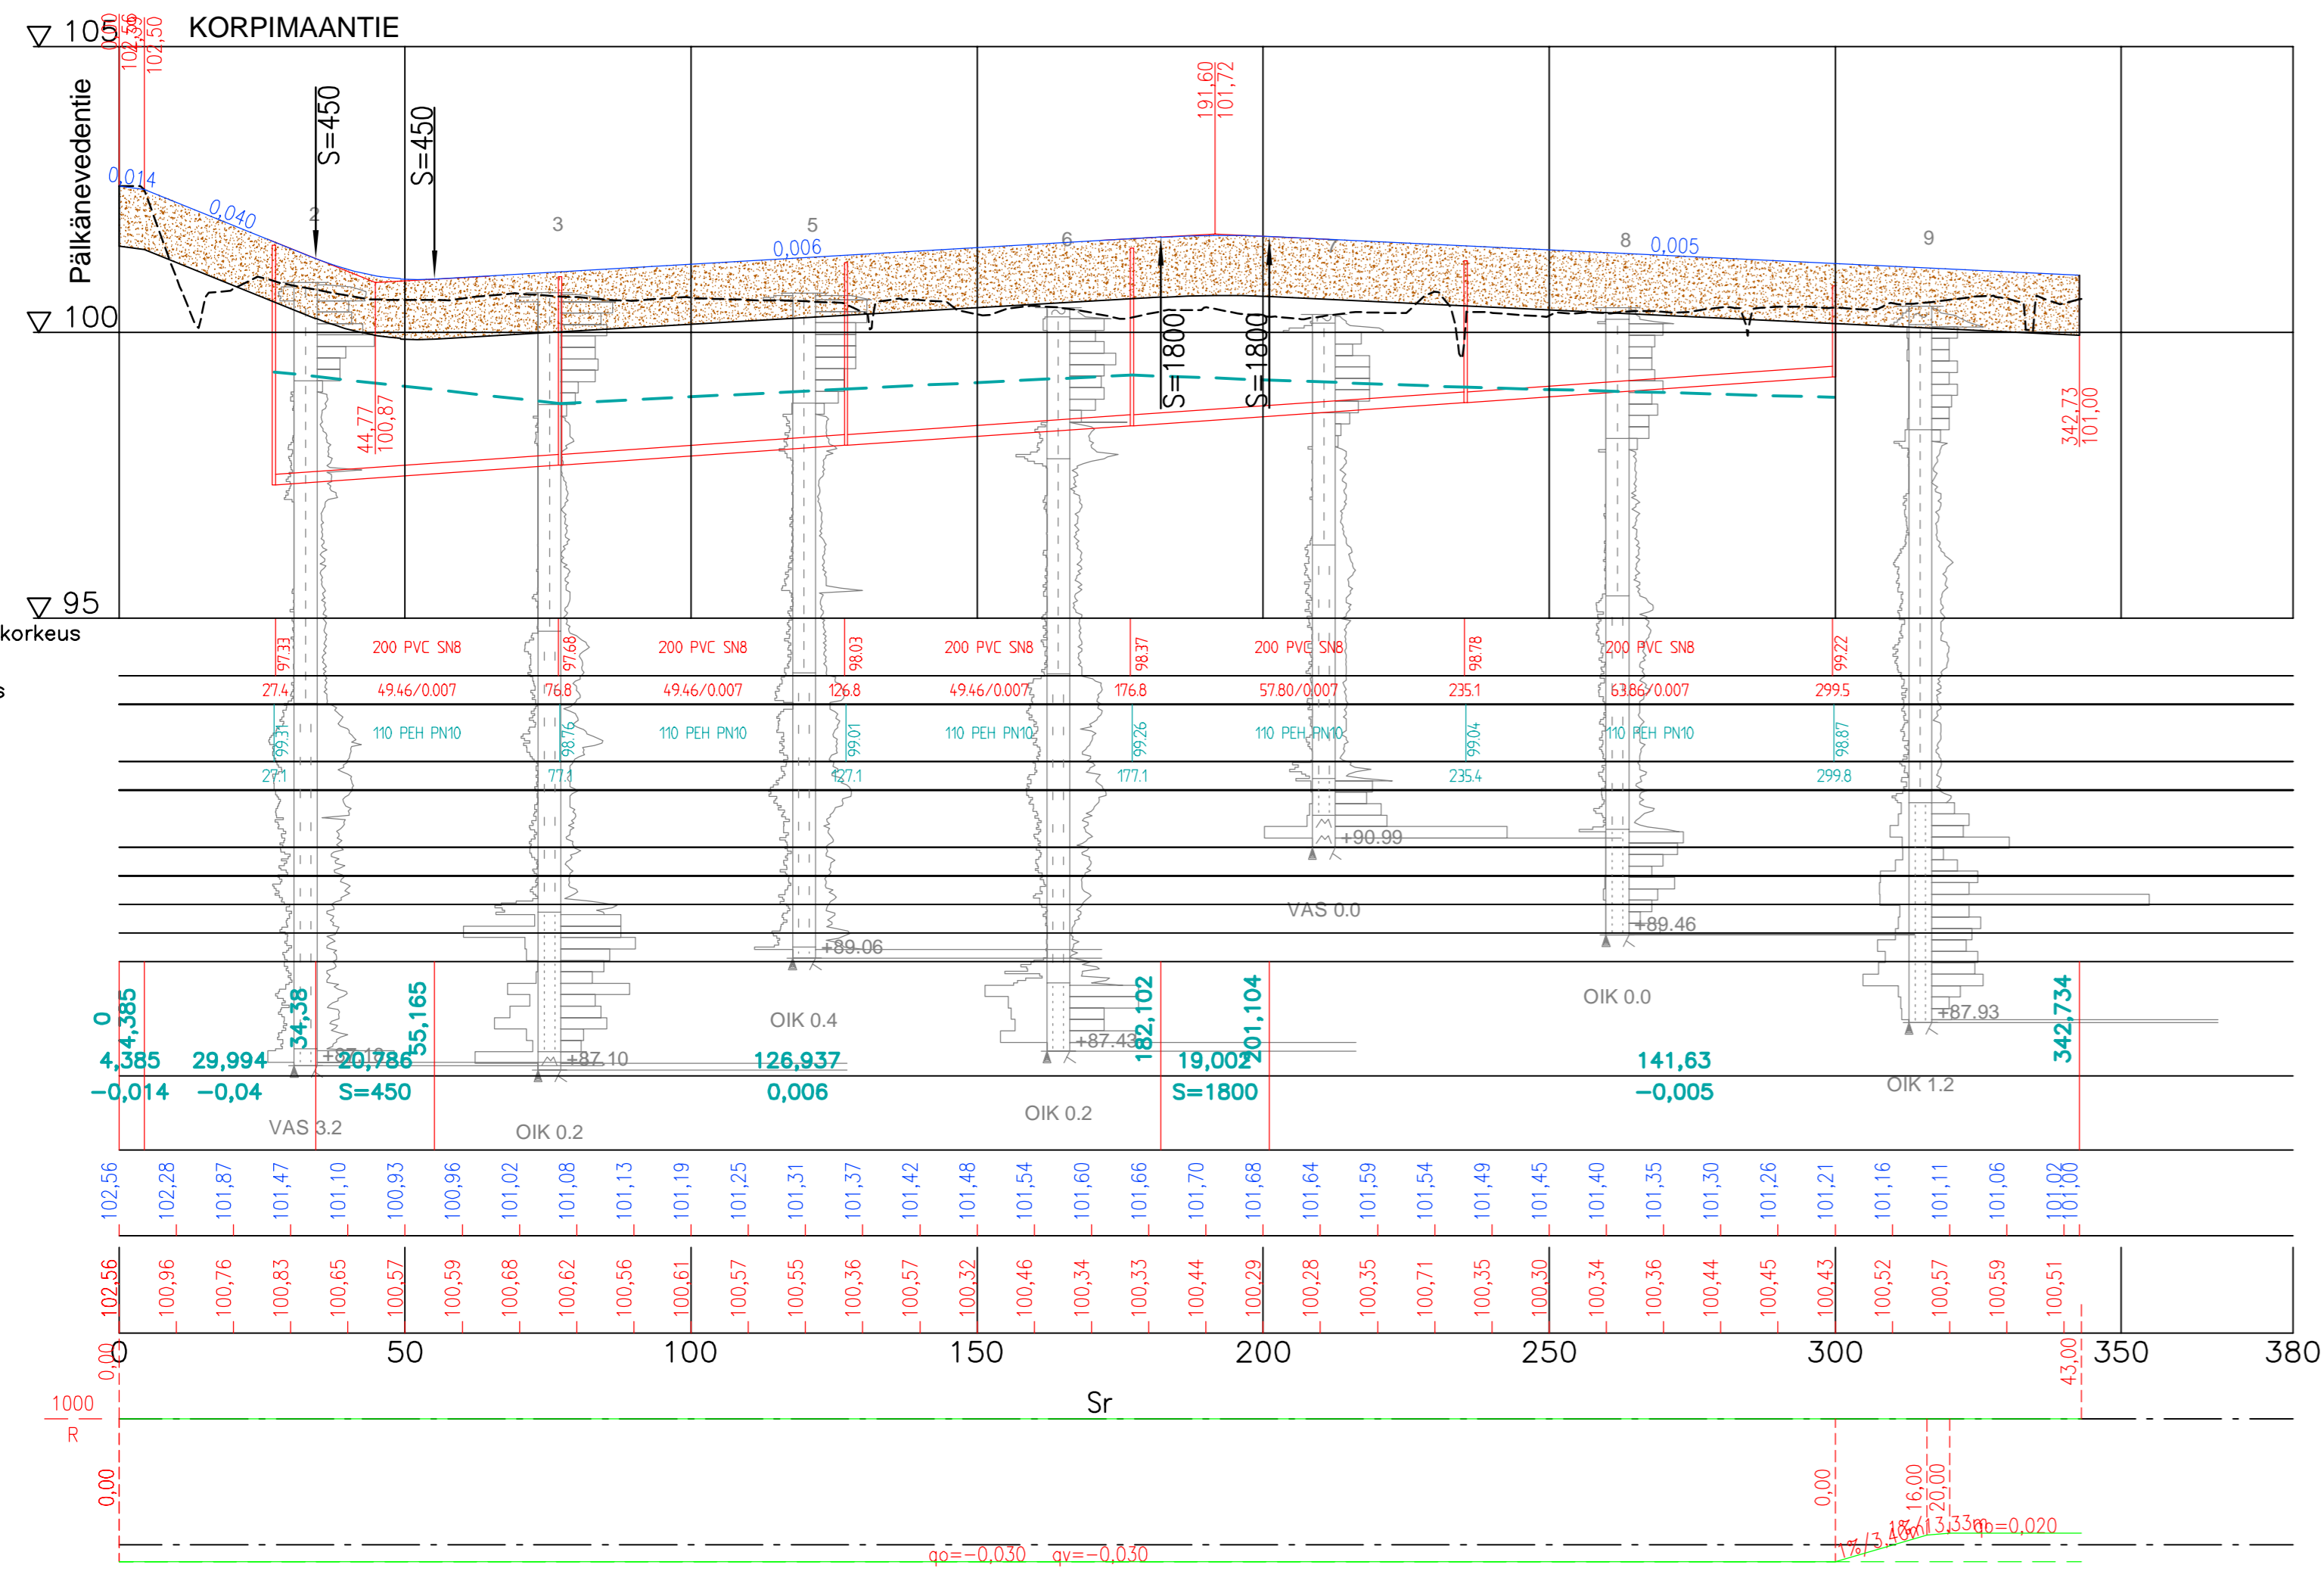

LUONNOS

k.osa/ kyllä	korjattu/ tila	Tontti/ Rn:o	Viranomaisen merkintä
Rakennustoimenpide	Kadunrakennus	Piirustustyyppi	Katu- ja rakennussuunnitelma
Rakennuskohteen nimi ja osoite	Korpimaantie	Piirustuksen sisältö	Pituusleikkaus TyyppiPOIKKILEIKKAUS
Mittakaava	1:1000/1:100	Muutos	
Suunn. ala	TYÖNRO	Tiedosto	
PIRUSTUSNO	PIRUSTUKSIA	MUUTOS	
Suunn. (nimi, tutkinto, allekirj.)	Iikka Malkavaara, Pasi Veikkolainen	Pvm	3.7.2023