
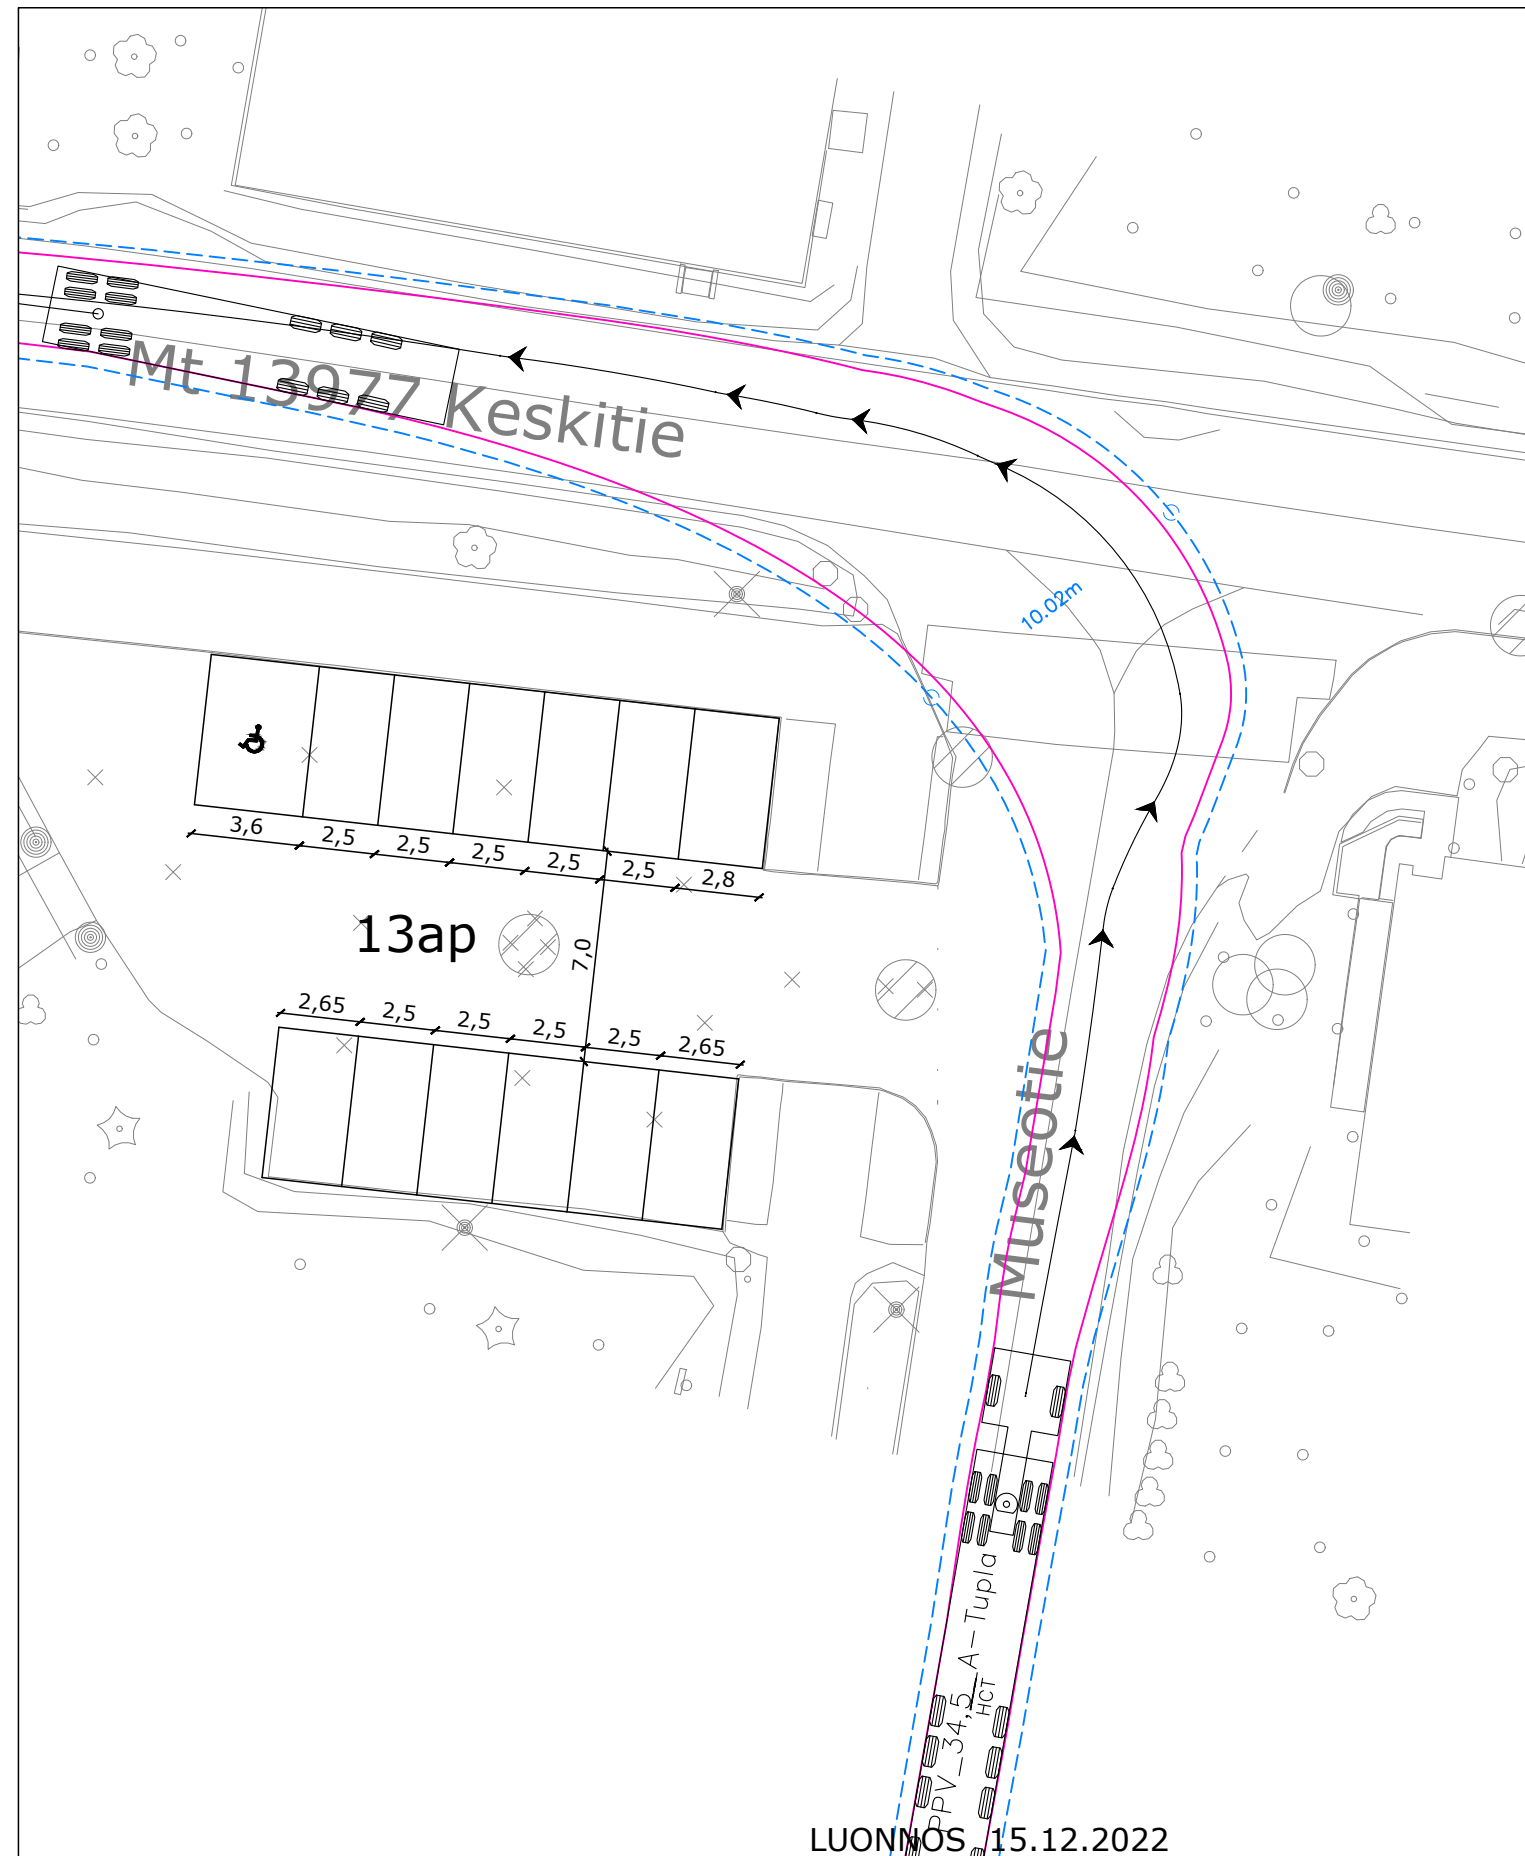
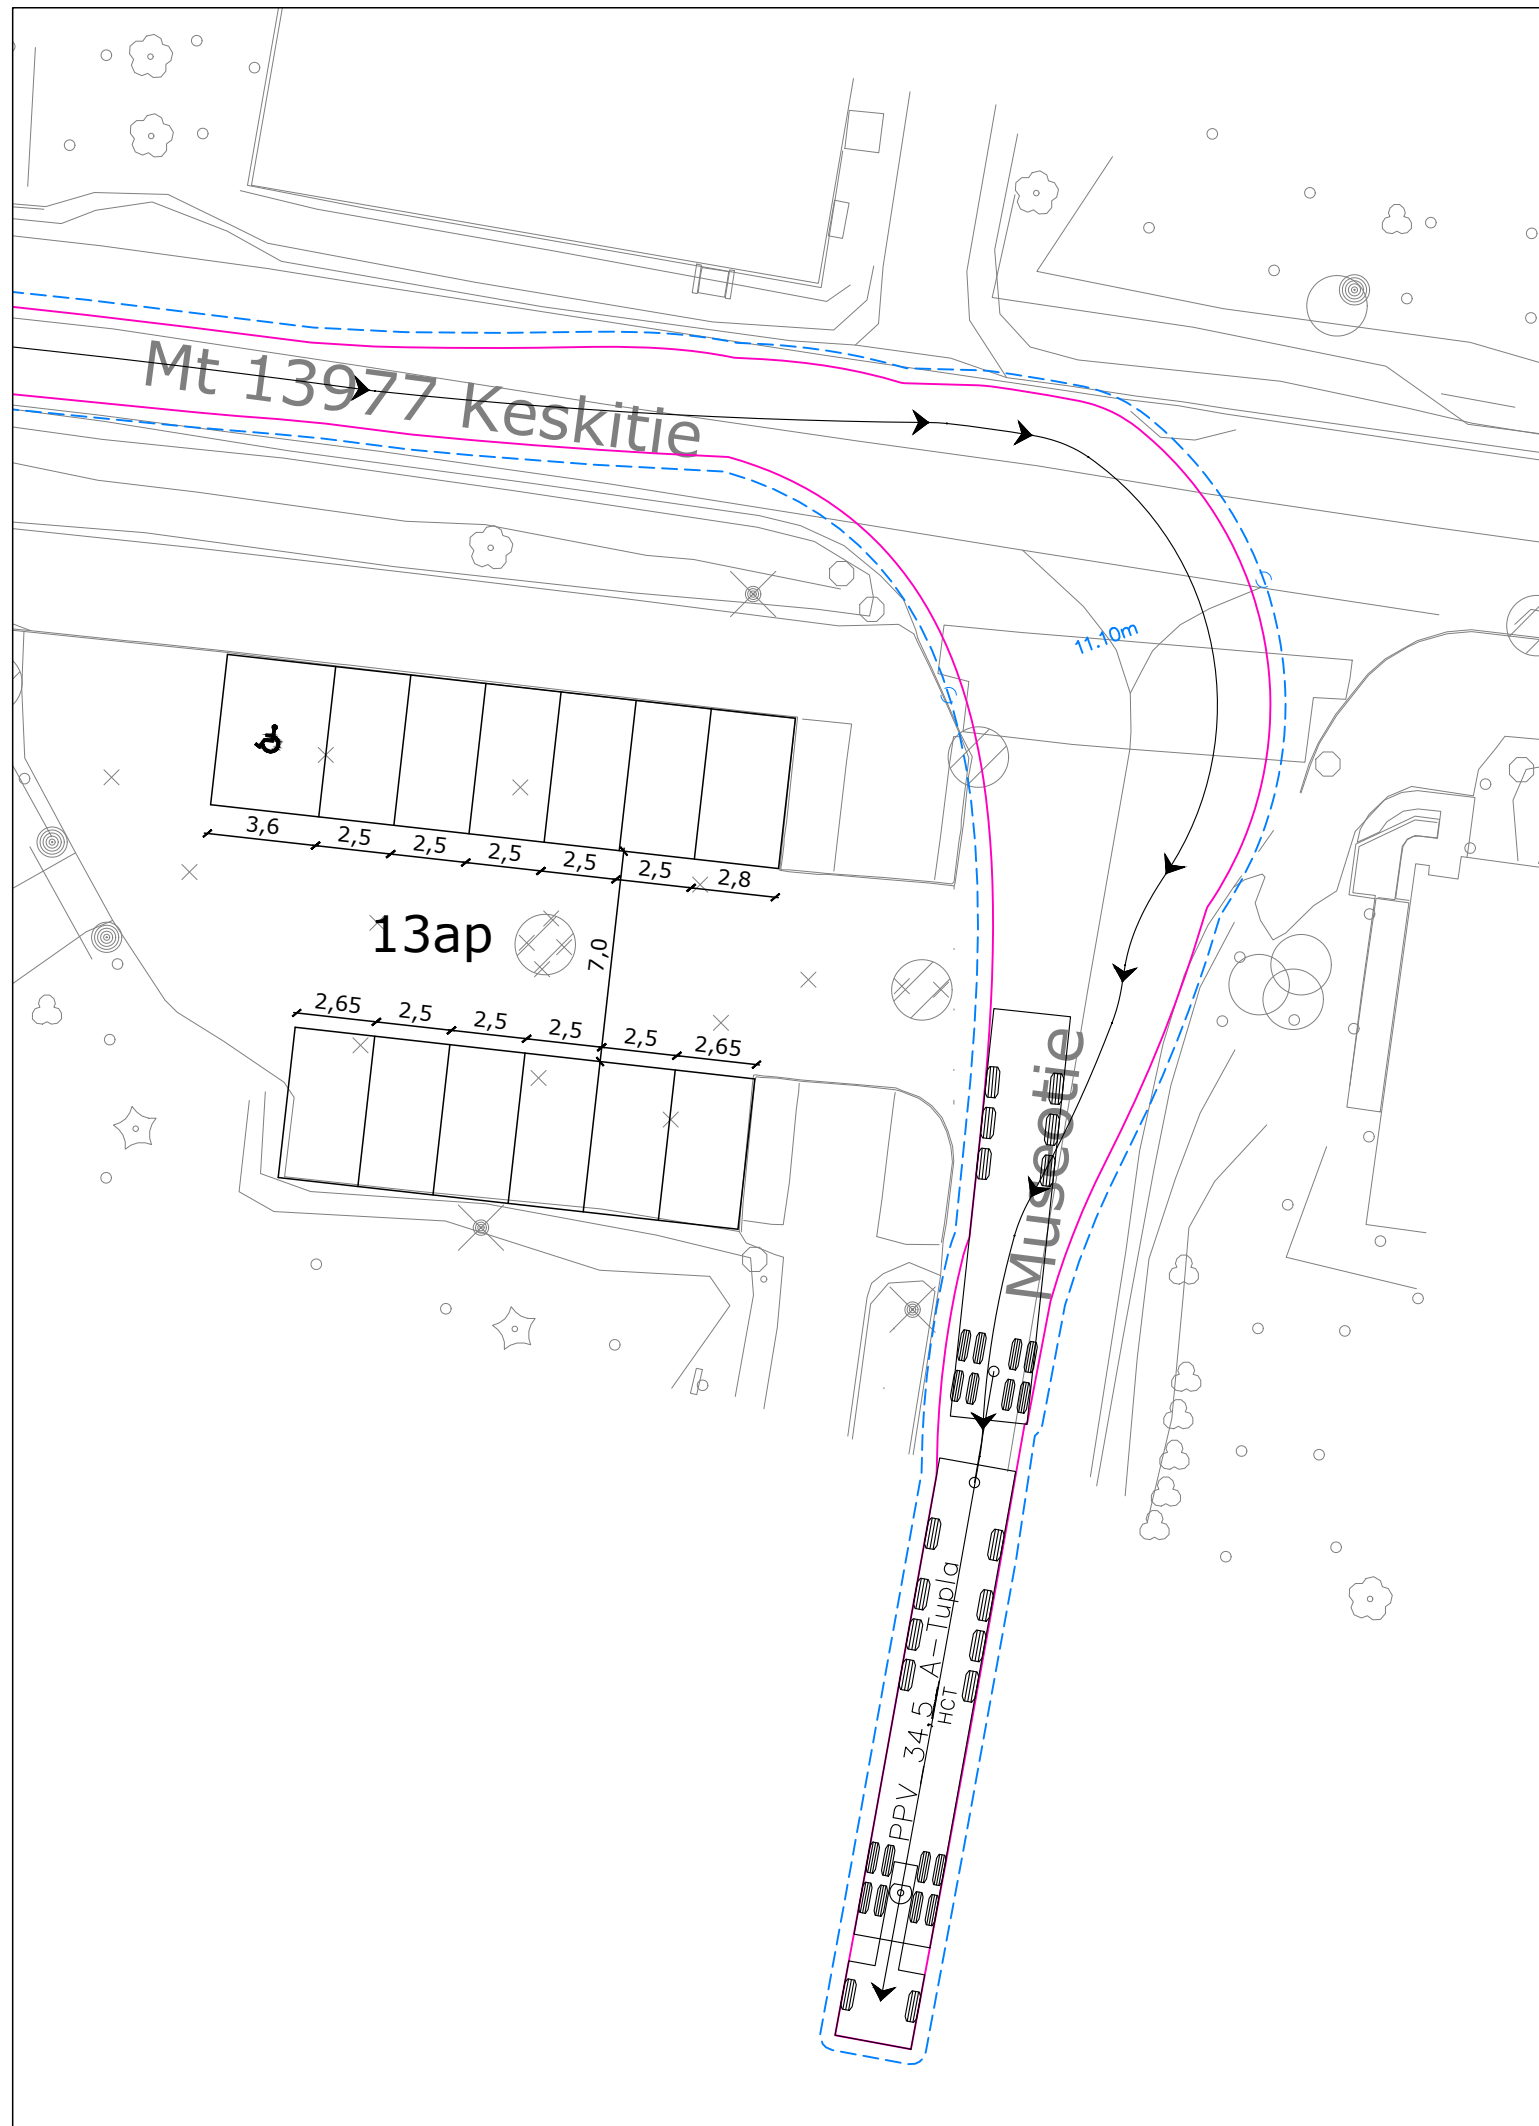



LUONNOS 15.12.2022

KAHVILA PYTINKI, PÄLKÄNE		PIIRUSTUSNUMERO	-
LIIKENNESUUNNITTELU		PÄIVÄMÄÄRÄ	-
ASEMAPIIRROS		KOORDINAATISTO	ETRS-GK25
		KORKEUSJÄRJESTELMÄ	N2000
	SUUNNITTELIJA	Harri Hemming	PAPERIKOKO
	TARKASTAJA	Laura Puistovirta	A3
	PROJEKTIPÄÄLLIKKÖ	Valteri Brotherus	MITTAKAAVA
			1:250



LUONNOS 15.12.2022

A-TUPLA
 PITUUS = 34,50 m KORKEUS = 4,4 m
 LEVEYS = 2,55 m KÄÄNTÖSÄDE = 10,0 m

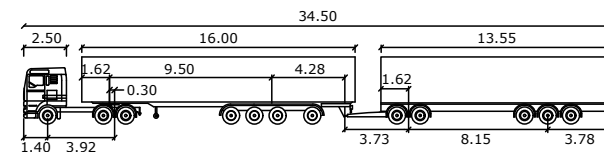

KAHVILA PYTINKI, PÄLKÄNE		PIIRUSTUSNUMERO	-
LIIKENNESUUNNITTELU		PÄIVÄMÄÄRÄ	-
MUSEOTIEN LIITTYMÄ, A-TUPLAN 34,5m AJOURATARKASTELUT		KOORDINAATISTO	ETRS-GK25
		KORKEUSJÄRJESTELMÄ	N2000
	SUUNNITTELIJA	Harri Hemming	PAPERIKOKO
	TARKASTAJA	Laura Puustovirta	A3
	PROJEKTIPÄÄLLIKKÖ	Valteri Brotherus	MITTAKAAVA
			1:250