


- Uusi valaisin
- Nykyinen valaisin
- Uusi maakaapeli
- Uusi maakaapeli MP110 SN16/A-Ik. suojaputkessa
- Nykyinen ilmajohto
- Maadoitus Cu16

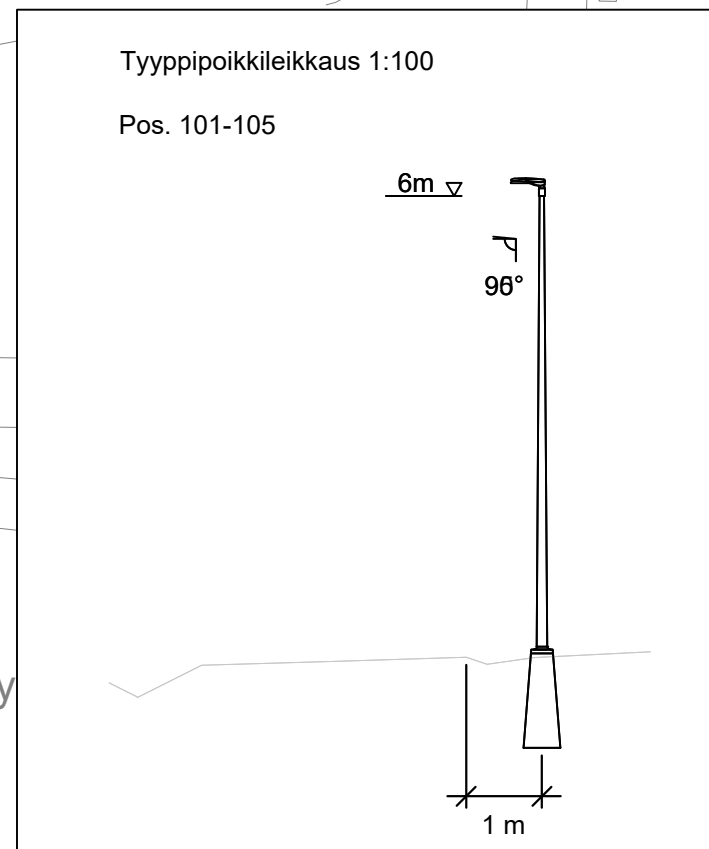

Merkki	Muutos	Pvm	Suunn.	Tark.
Hankkeen nimi Uimalantien parantaminen, Pälkäne				
Piirustuksen sisältö Valaistussuunnitelma, Uimalantie				
WSP Finland Oy <small>WSP Hakkolaentie 7 02210 Hakola puh. 0207 864 11 fax. 0207 864 800</small>		Pälkäneen kunta <small>Tekniset palvelut Keskustie 1 36600 Pälkäne</small>		
9.6.2023	Hyv. Antti Ollila Tark. Elisa Kallio Suun. Antti Saari	9.6.2023	Hyv. Harri Apell	
Koordinaattijärjestelmä Korkeusjärjestelmä		ETRS GK24 N2000	Mittakaava 1:500, 1:100	Piir.nro 201