

# 635 - 401 - 3 - 23

P



## KIINTEISTÖN TIEDOT

TONTIN PINTA-ALA	2150 m <sup>2</sup>
KERROSLUKU	1
KAAVATILANNE	EI KAAVAA
RAKENNUSOIKEUS	150 m <sup>2</sup> (RAKENNUSJÄRJESTYS)

## OLEMASSA OLEVAT RAKENNUKSET JA RAKENNELMAT

	KERROSALA	PINTA-ALA	HUONEISTOALA	KOKONAISALA	TILAVUUS
VAPAA-AJAN ASUNTO	88				
AITTA	24				
SAUNARAKENNUS	15				
LIITERI (RAKENNELMA)		10			
PUUCEE		2			

YLIVIIVATUT RAKENNUKSET PURETAAN

## RAKENNETTAVAT RAKENNUKSET JA RAKENNELMAT

	KERROSALA	PINTA-ALA	HUONEISTOALA	KOKONAISALA	TILAVUUS
SAUNARAKENNUS	30				
VARASTO (RAKENNELMA)		20			
GRILLIKATOS (RAKENNELMA)		9			
AUTOKATOS (RAKENNELMA)		18			

## RAKENTAMISEN JÄLKEEN KÄYTETTY RAKENNUSOIKEUS (250 mm ULKOSEINÄRAKENTEELLA)

VAPAA-AJAN ASUNTO	88 k-m <sup>2</sup>
SAUNARAKENNUS	30 k-m <sup>2</sup>


YHTEENSÄ 118 k-m<sup>2</sup>

## MUUT TIEDOT

PALOLUOKKA	P3
LÄMMITYS	SAUNARAKENNUS: SUORA SÄHKÖ
ILMANVAIHTO	SAUNARAKENNUS: PAINOVOIMAINEN ILMANVAIHTO
VESI	SAUNARAKENNUS: KIINTEISTÖKOHTAINEN VEDENHANKINTA: PORAKAIVO
VIEMÄRI	SAUNARAKENNUS: JOHDETAAN OLEMASSA OLEVAAN KIINTEISTÖKOHTAISEEN JÄTEVESIEN KÄSITTELYYN PUMPPAAMALLA
JÄTEHUOLTO	KUNNALLINEN JÄTEHUOLTO
SALAOJAT	IMEYTETÄÄN TONTILLA
SÄDEVEDET	IMEYTETÄÄN TONTILLA

RAKENNUS VARUSTETAAN SÄHKÖVERKKOON KYTKETTÄVILLÄ AKKU-/PATTERIVARMISTEISILLA PALOVAROITTIMILLA. JOKAISEEN KERROKSEEN SIOJITETAAN PALOVAROITIN ALKAVAA 60 m<sup>2</sup> KOHDEN. PALOVAROITTIMET PYRITÄÄN SIOJITTAMAAN MAKUUTILOIHIN SEKÄ POISTUMISTEIDEN LÄHEISYYTEEN.

RAKENNUS JA SIIHEN LIITTYVÄT LAITTEET TEHDÄÄN RAKENTAMISASETUSTEN MUKAISESTI.

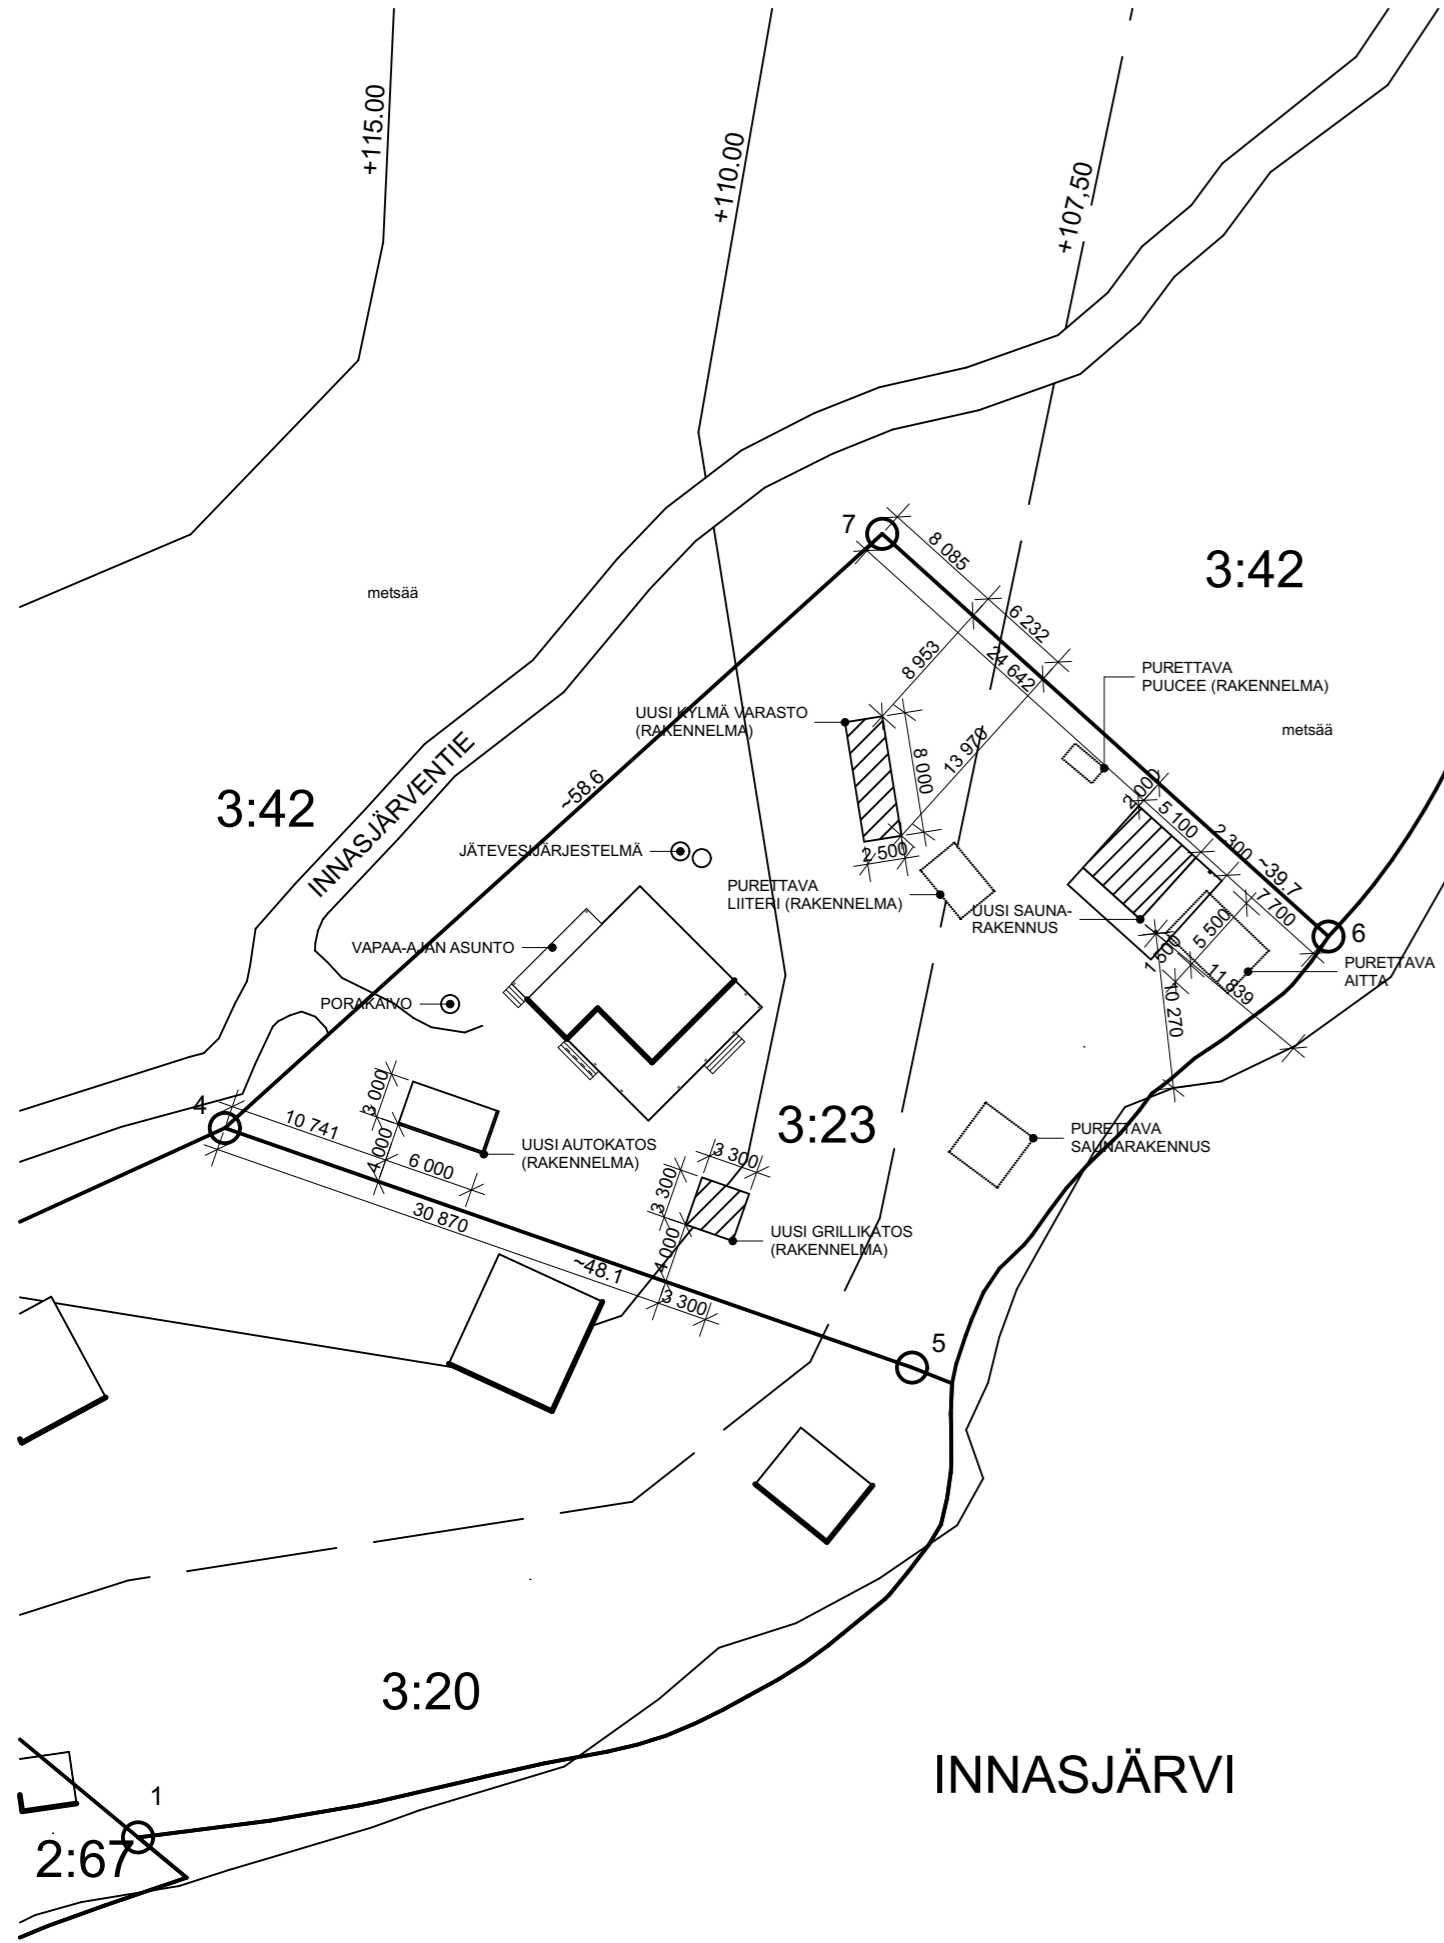

Kaupunginosa/Kylä 401	Kortteli/Tila RITVALA	Tontti/Rnro 3:23	Viranomaisten merkintöjä
Rakennuksen numero/Rakennustunnus			
Rakennustoimenpide UUDISRAKENNUS		Piirustuslaji PÄÄPIIRUSTUS	
Rakennuskohde		Piirustuksen sisältö ASEMAPIIRROS	Mittakaava 1:500
INNASJÄRVENTIE 124, 36520 PÄLKÄNE			
Suunnittelijan yhteystiedot: yritys, osoite ja puhelinnumero		Työnumero	Piirustuksen tunnus Muutos
		1	
Vastuullinen suunnittelija: nimi, tutkinto, allekirjoitus ja päiväys		Suunnitteluala <b>ARK</b>	
		20.07.2023	