


# Leikkaus D-D

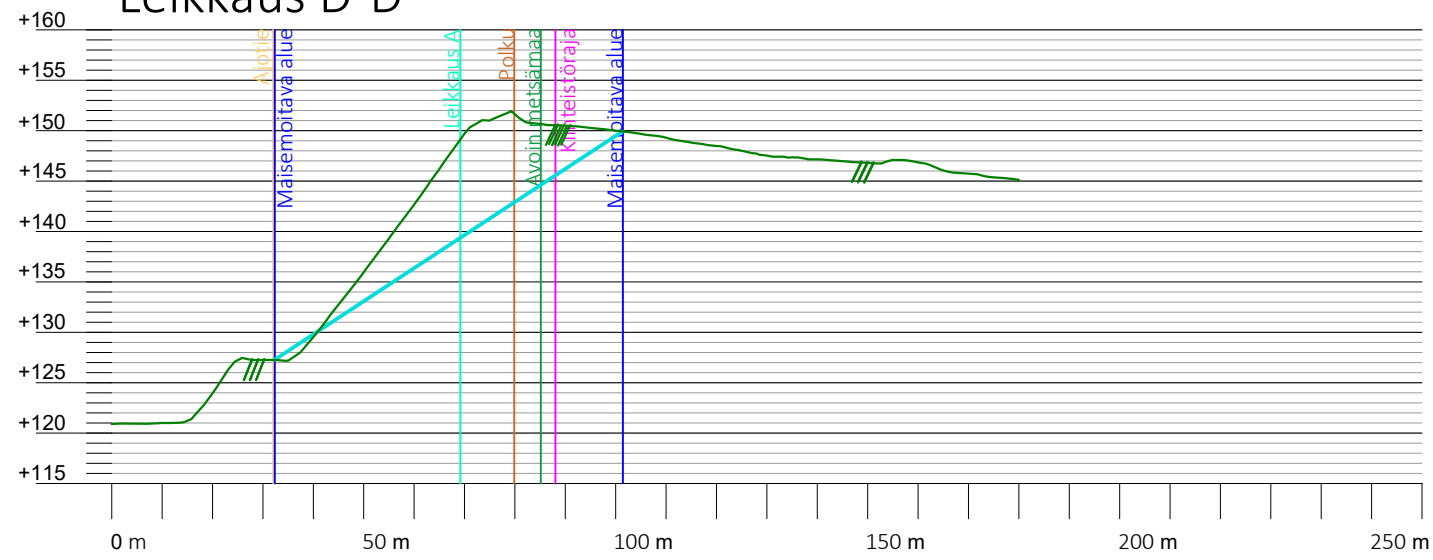



Tampereen Autokuljetus Oy  
Kulmala ja Tausti-Sora  
(Raatonluukko), Pälkäne

15243-202  
Maisemointisuunnitelma  
leikkaus D  
1:750/1:1500

MAP/PAF 25.1.2023

Taustakartta-aineistot:  
- MML 2m korkeusmalli, luettu 17.8.2021  
- MML kiinteistörajat, luettu 14.1.2021

Suunnitelmien koordinaatisto ja  
korkeusjärjestelmä: ETRS-GK25 ja N2000.

 maanpinta nykytilassa  
 maisemoitu lopputilanteen pinta

