


ASEMA 1:500

Tontin pinta-ala 3712m²
Tehokkuusluku e=0,20

Poiketaan rakennusten sijoittelusta rakennusalueelle, rakennukset kuitenkin sijoittuvat pääosin rakennusalueelle. Rakennusten sijoittelu yhtenäinen kaava-alueen muiden rakennuspaikkojen kanssa. Kaava-alueella on myös jo muita vastaavalla tavalla osoitetusta rakennusalueesta poikkeavasti sijoitettuja rakennuksia.

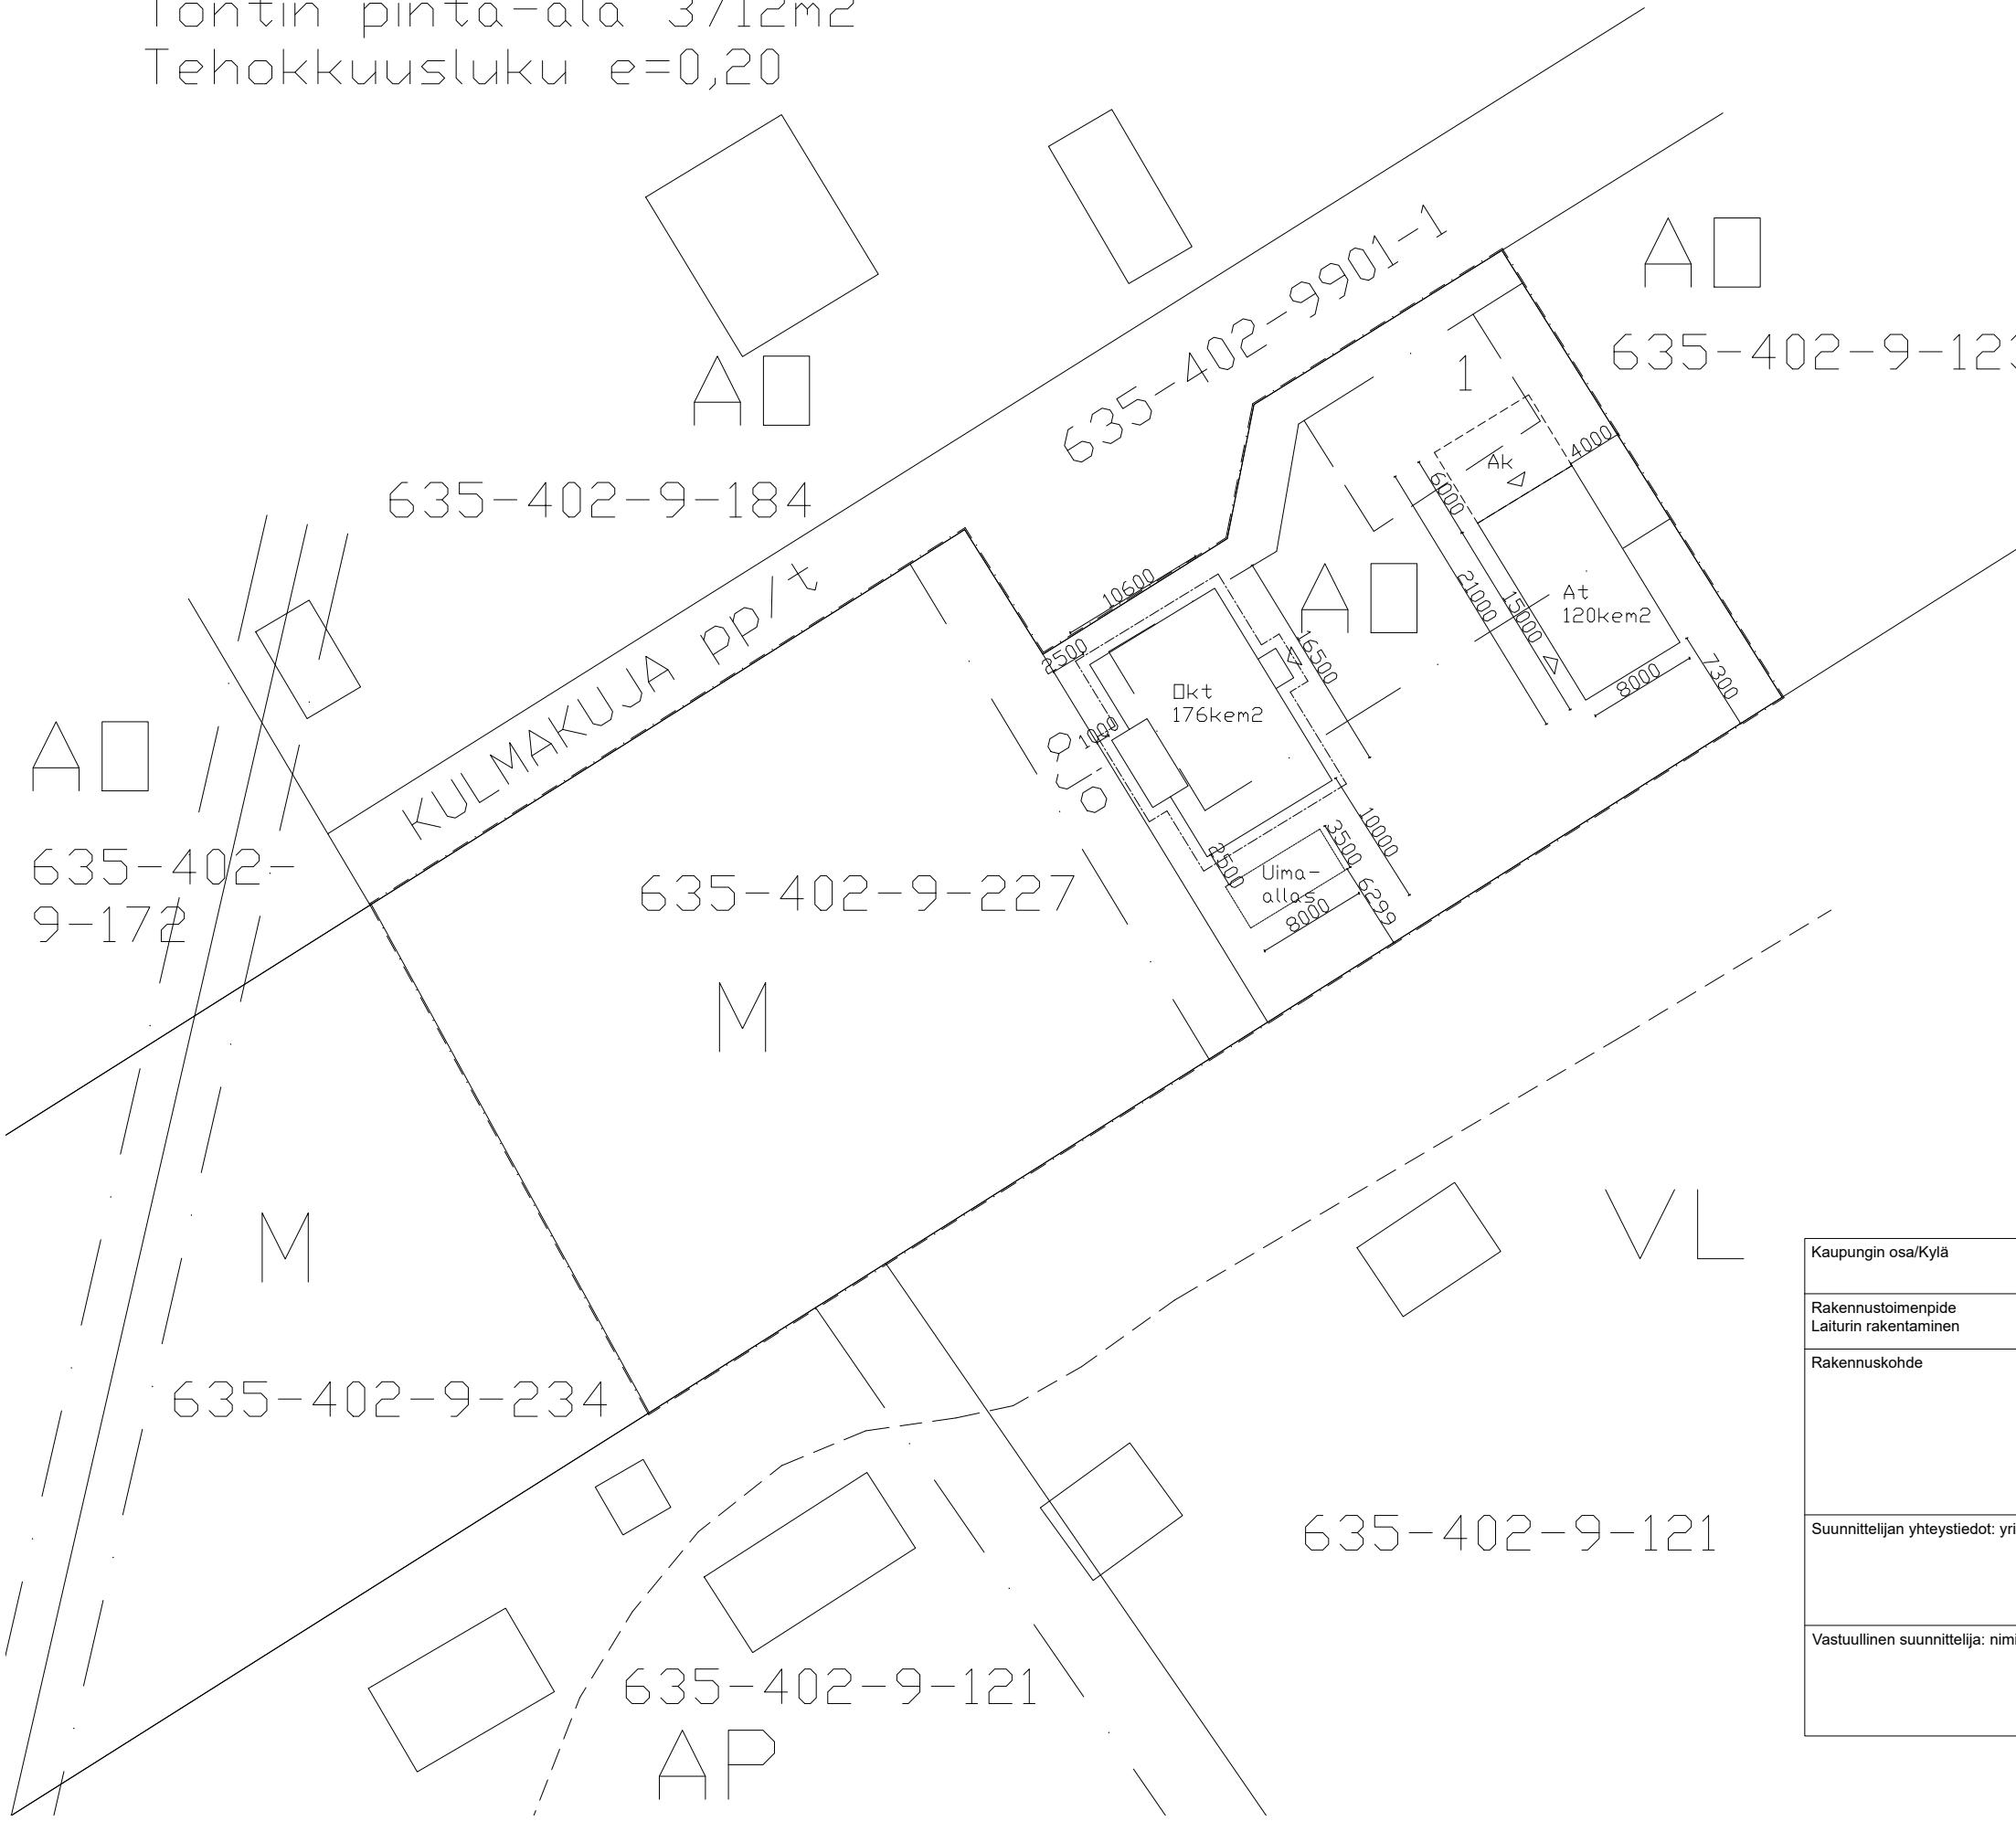

Kaupungin osa/Kylä	Kortteli	Tontti/Rno 635-402-9-122	Viranomaisten merkintöjä	
Rakennustoimenpide Laiturin rakentaminen			Piirustustyyppi Pääpiirustus	Juokseva no
Rakennuskohde			Piirustuksen sisältö Asemapiirustus	Mittakaava 1:500
Suunnittelijan yhteystiedot: yritys, osoite, puhelinnumero ja sähköposti			Työnumero 2031	Piirustuksen tunnus Muutos
Vastuullinen suunnittelija: nimi, tutkinto, allekirjoitus ja päiväys 11.10.2024			Suunnitteluala Tiedosto	ARK