


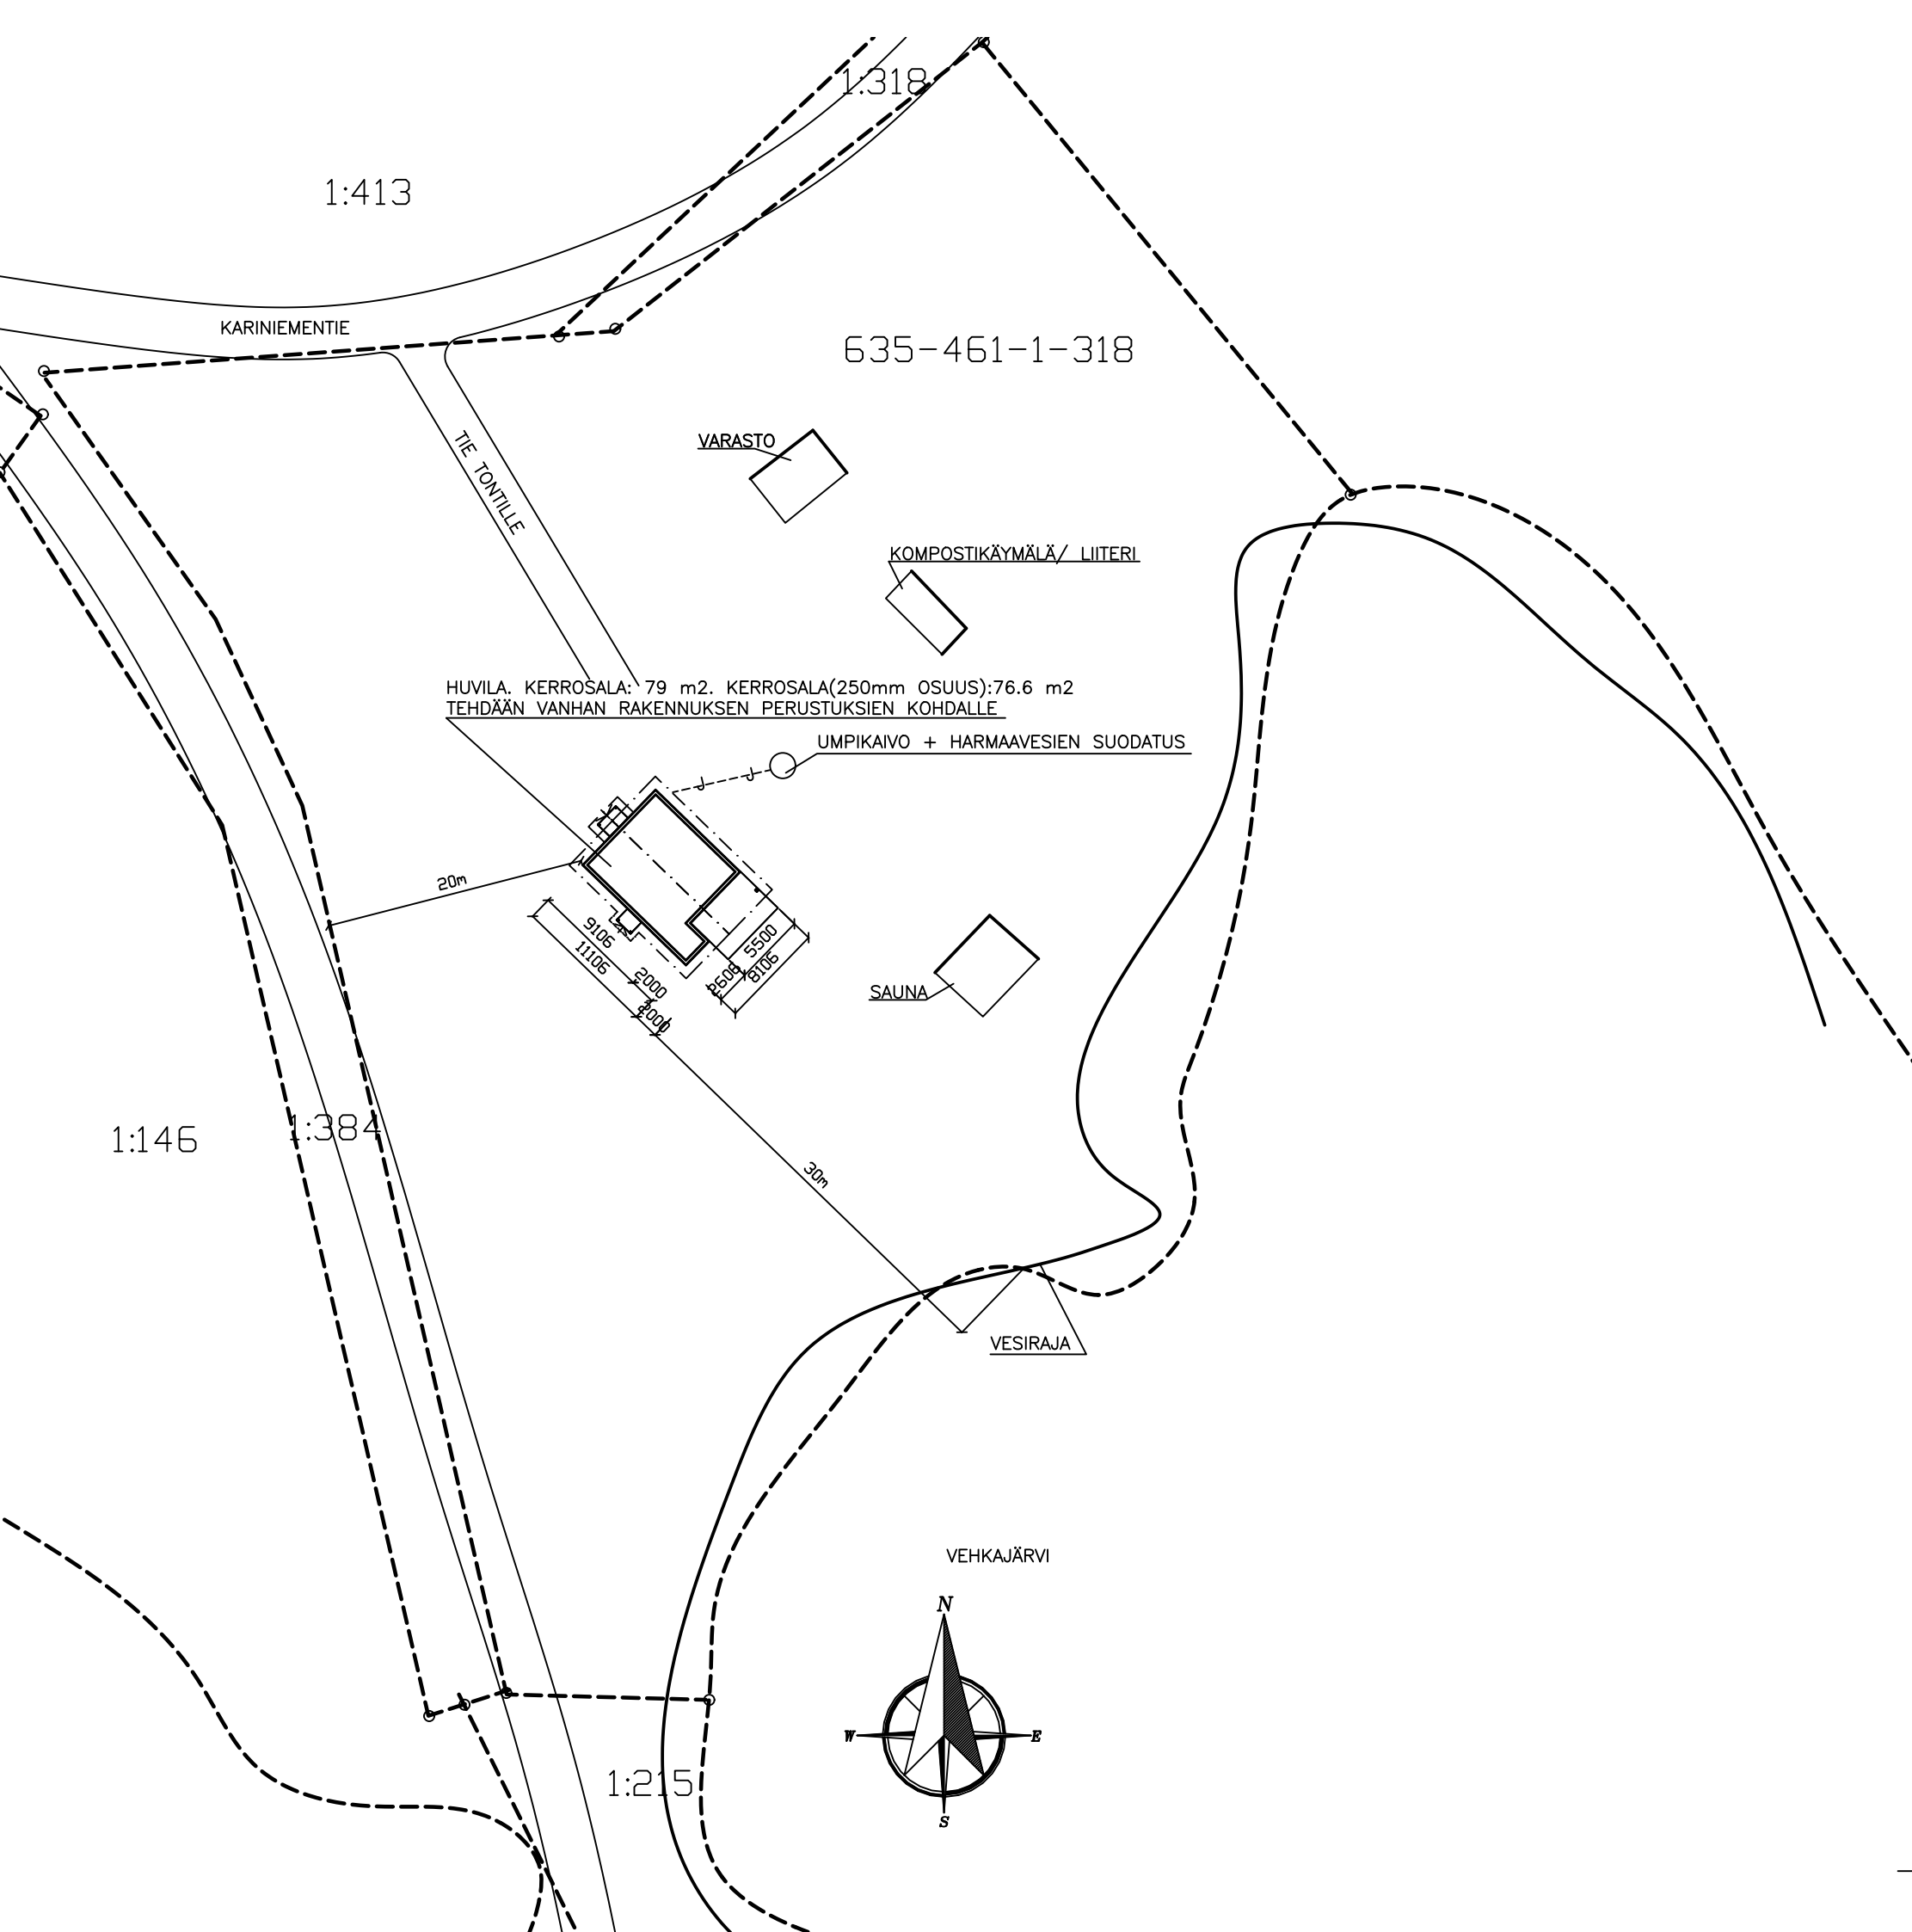

1:413

1:318

KARINIEMENTIE

635-461-1-318

TIE TONTILLE

VARASTO

KOMPOSTIKÄYMÄLÄ/ LIITERI

HUVILA. KERROSALA: 79 m². KERROSALA(250mm OSUUS):76.6 m²
TEHDÄÄN VANHAN RAKENNUKSEN PERUSTUKSIEN KOHDALLE


UMPIKAIVO + HARMAAVESIEN SUODATUS

20m

SAUNA

VESIRAJA

VEHKAJÄRVI

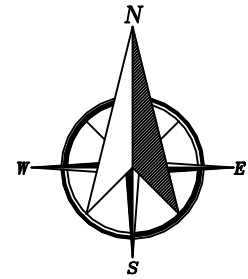

1:146

1:384

1:215