


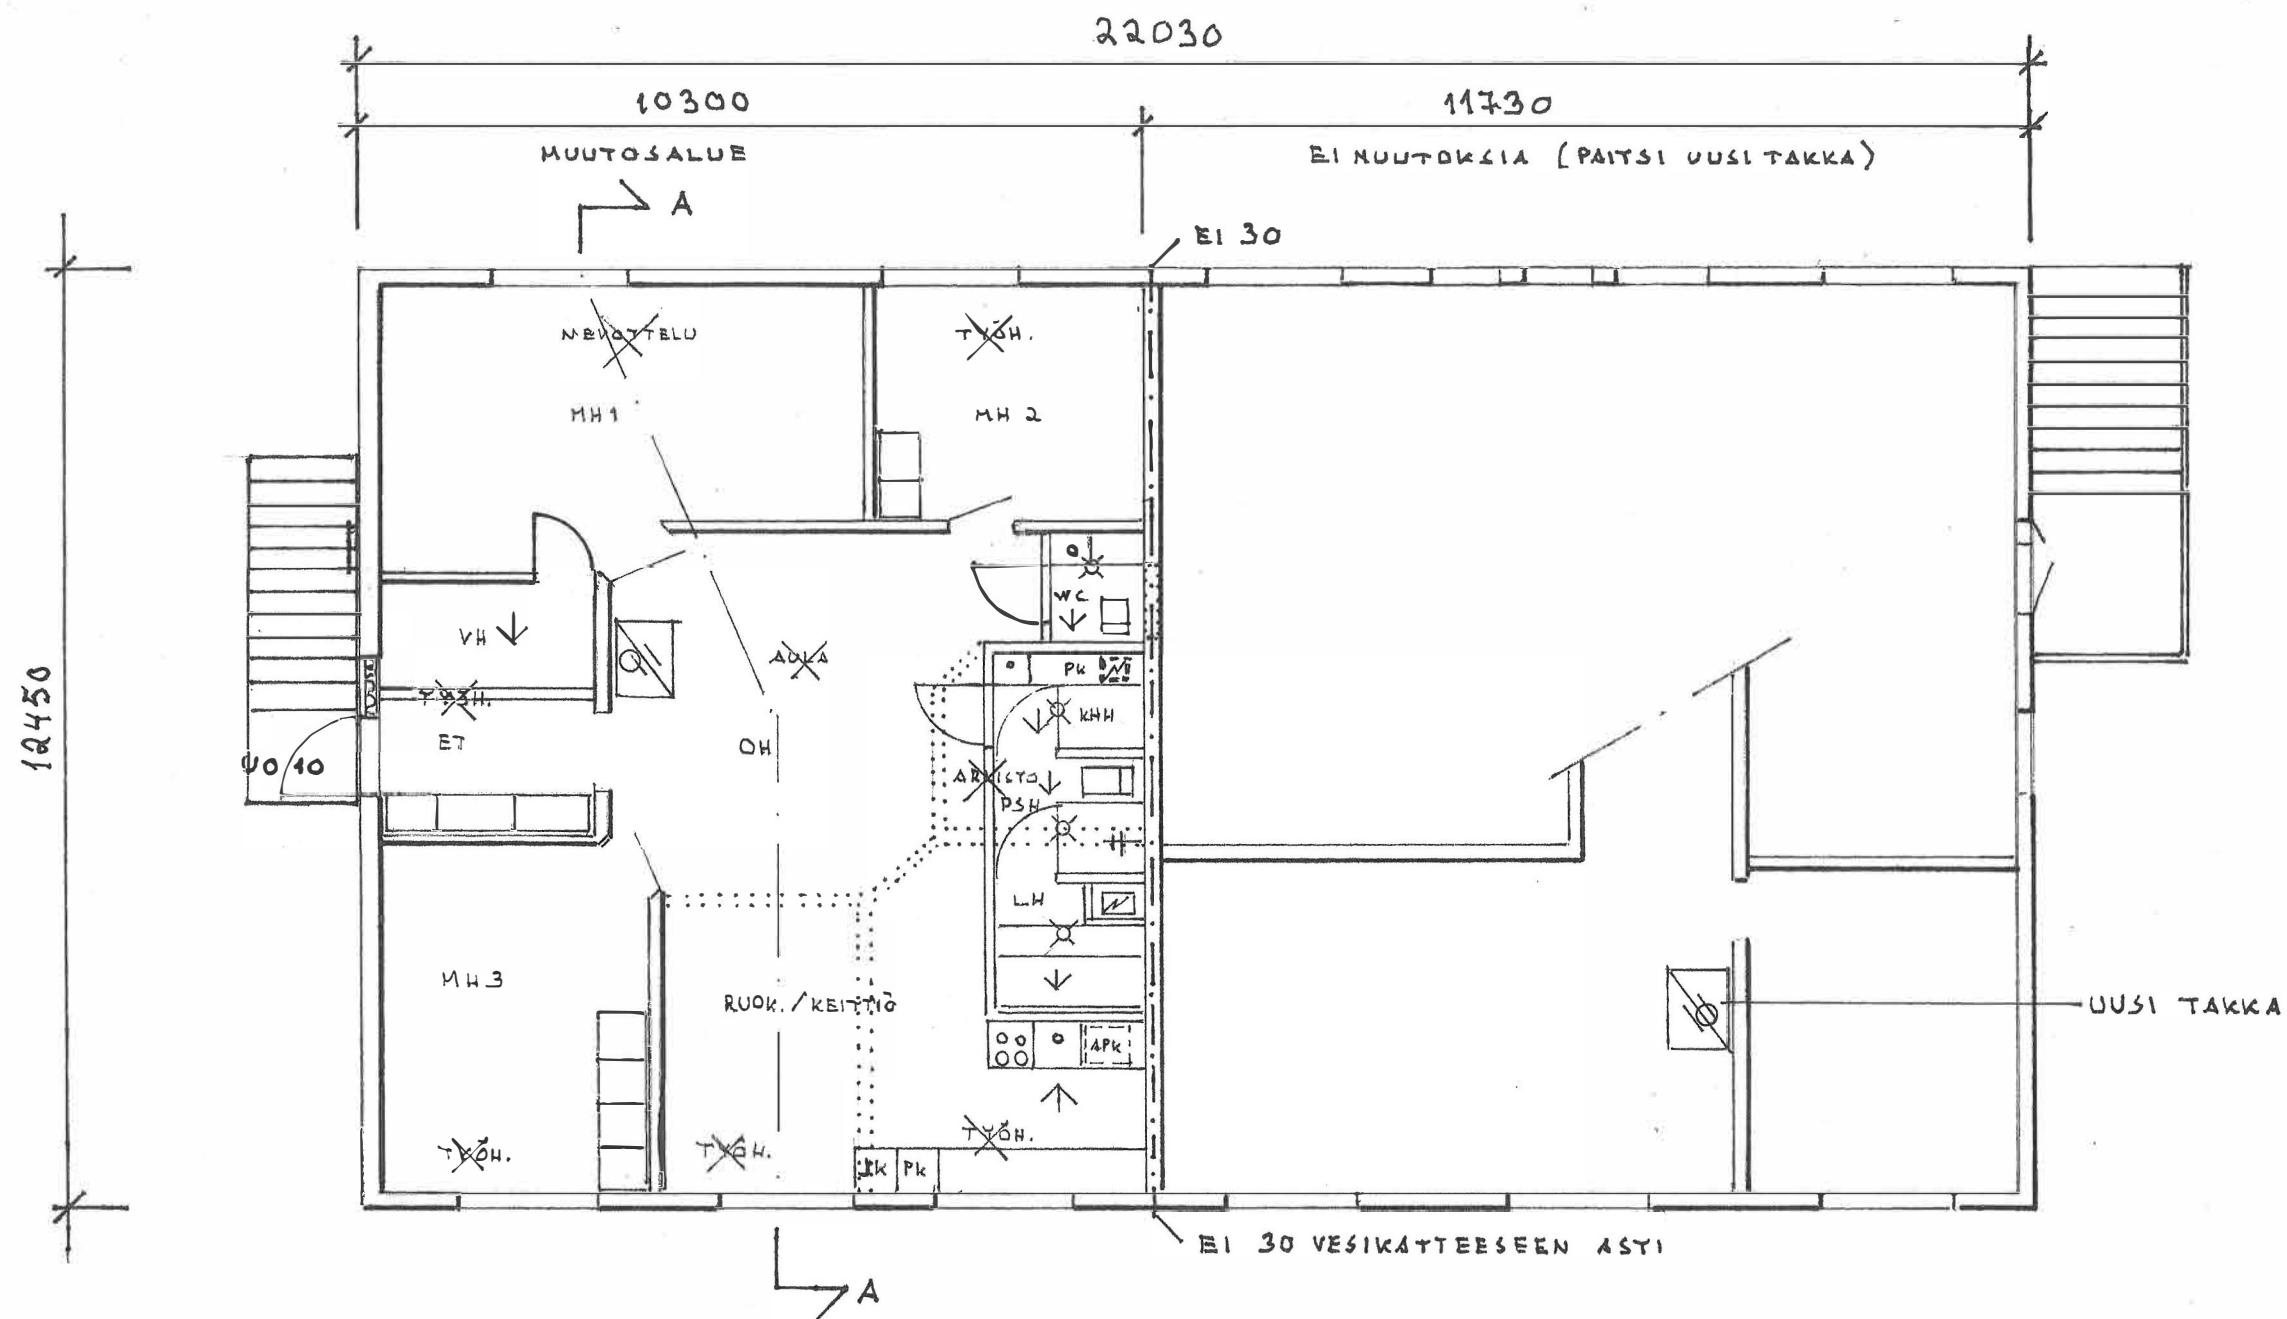

ASUNNOSSA KONEELLINEN IV TALTEENOTOLLA.
 — II — VESIKIERTOINEN PÄTTERILÄMMITYS (ILMA-VESI-LÄMPÖPUMPPU).
 KOSTEISSA TILOISSA LATTIASÄHKÖLÄMMITYS.
 ASUNTO VARUSTETAAN SÄHKÖVERKKOON KYTKETTYLLÄ PALOVAROITTIMILLA
 MÄÄRÄYSTEN MUKAISESTI.
 TAKAT/HORHIT CE-HYVÄKSYTTYJÄ.

635-424-2-112	
KÄYTTÖTARKOITUSMUUTOS	PÄÄPIIRUSTUS 2
	PONJAPIIRROS 1:100
	ARK 2