


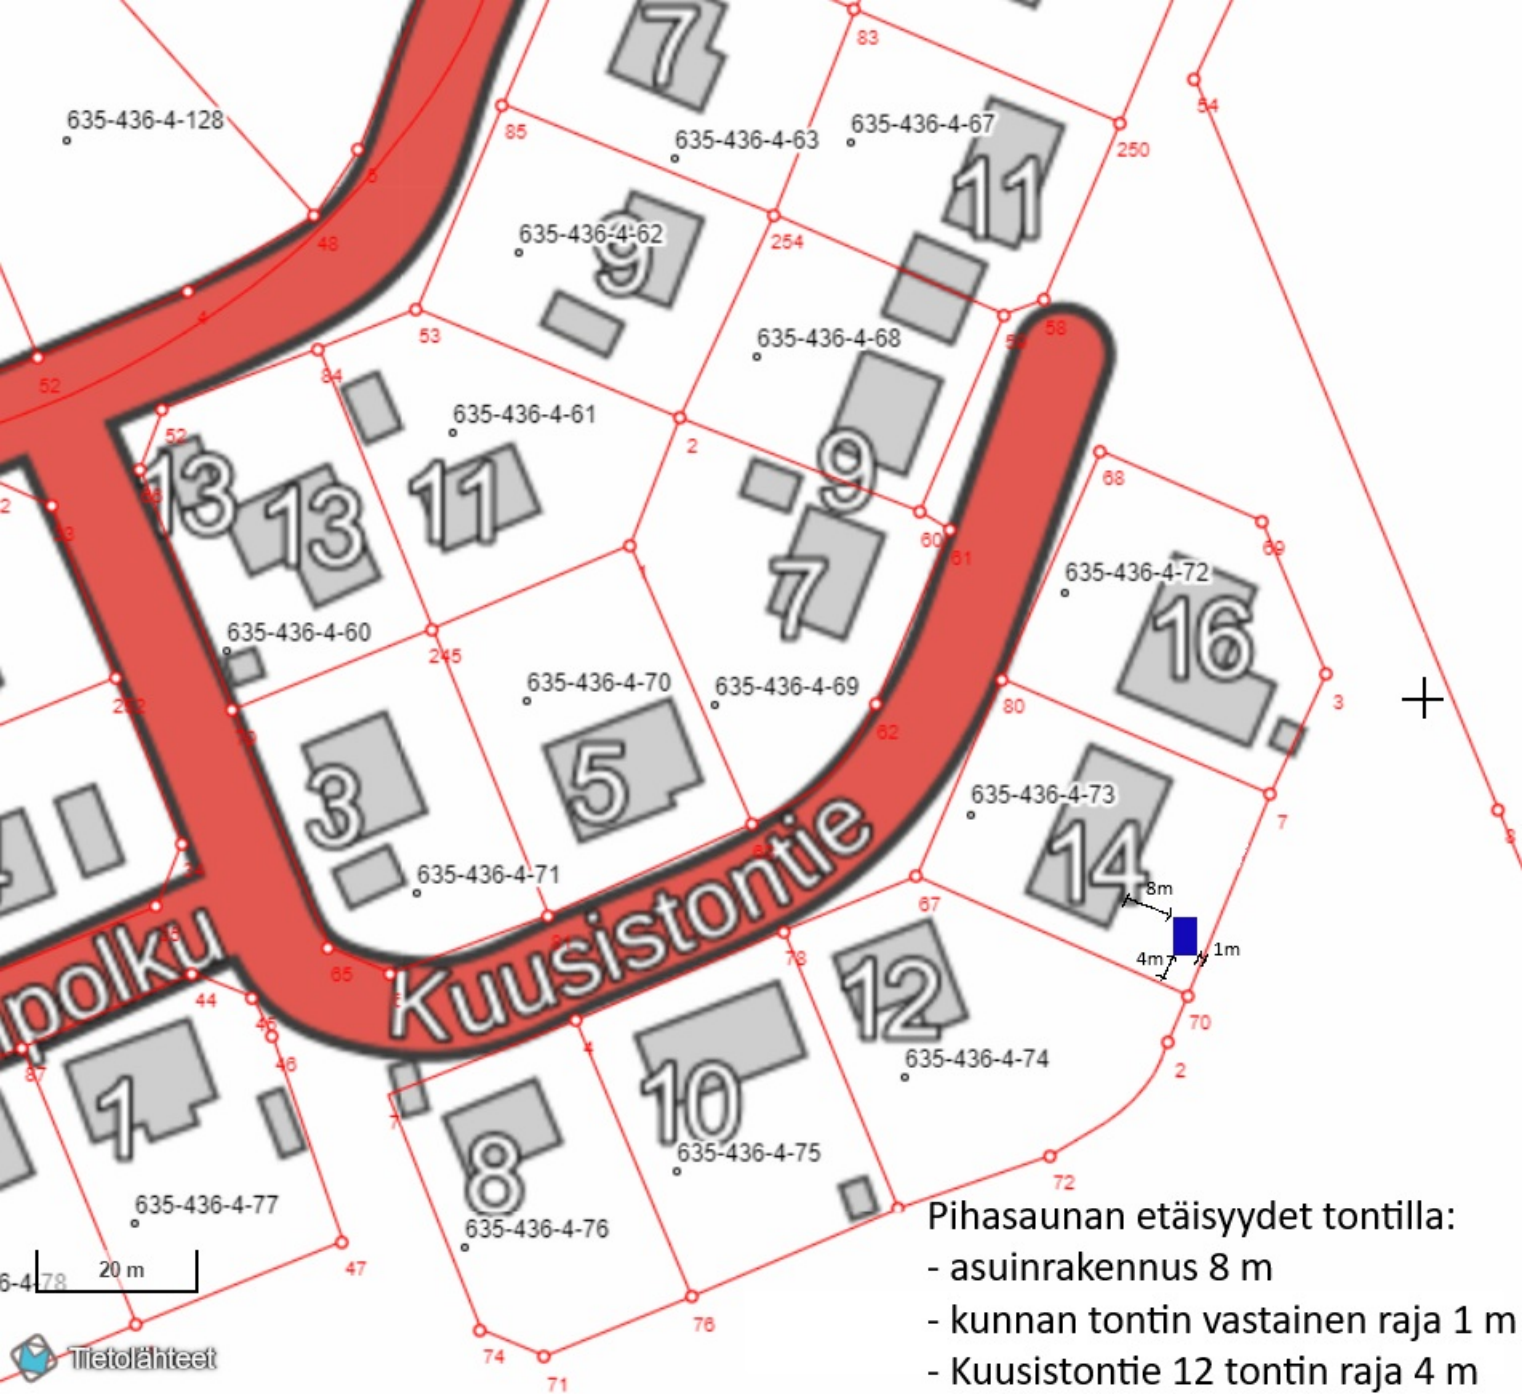

Pihasaunan etäisyydet tontilla:

- asuinrakennus 8 m
- kunnan tontin vastainen raja 1 m
- Kuusistentie 12 tontin raja 4 m