


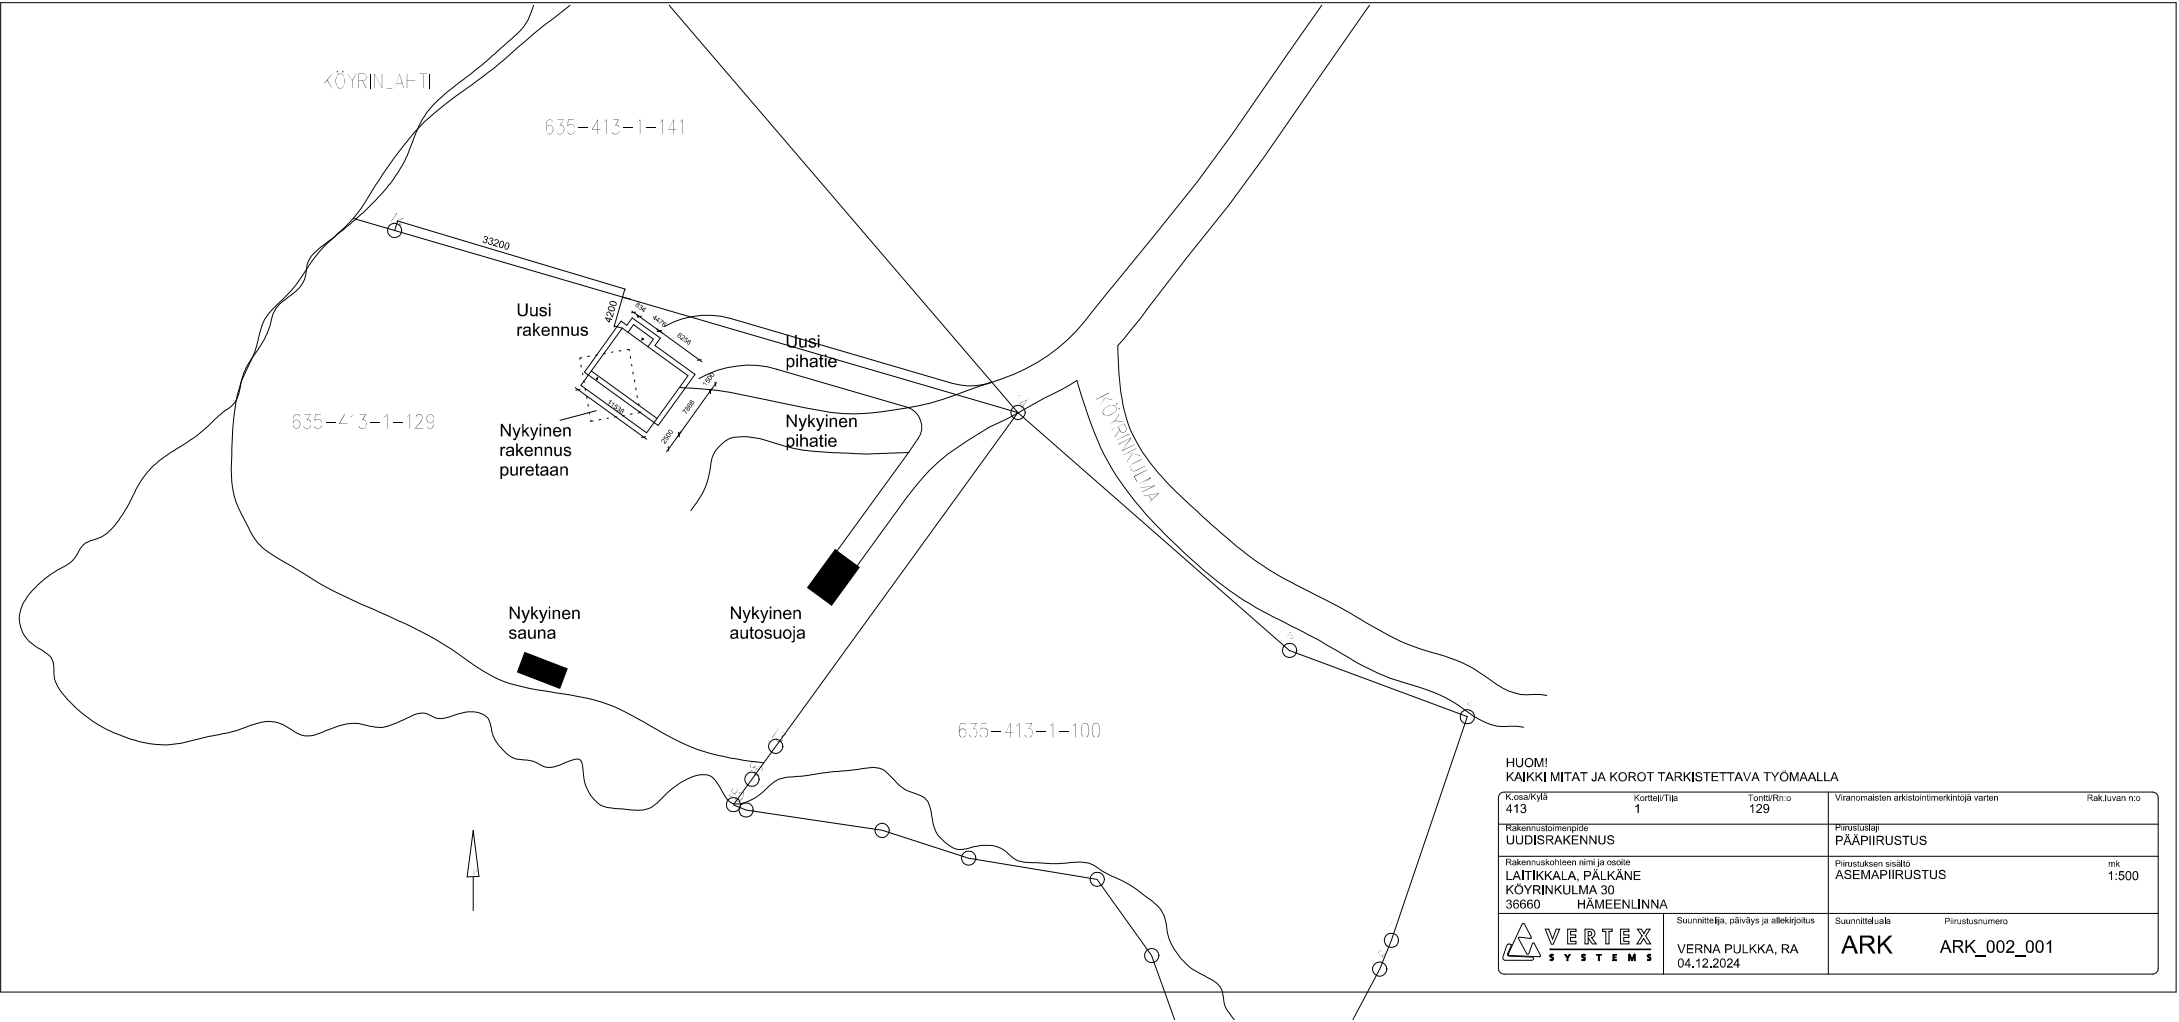

HUOM!
KAIKKI MITAT JA KOROT TARKISTETTAVA TYÖMAALLA

Koska/Kylä 413	Kortti/Tila 1	Tontti/Rn:o 129	Viranomaisen arkkitehtimerkintöjä varten	Rak.luvan n:o
Rakennusluomispide UUDISRAKENNUS			Piirustustaji PÄÄPIIRUSTUS	
Rakennuskohteen nimi ja osoite LAITIKKALA, PÄLKÄNE KÖYRINKULMA 30 36660 HÄMEENLINNA			Piirustuksen sisältö ASEMAPIIRUSTUS	mk 1:500
Suunnittelija, päiväys ja allekirjoitus VERTEX SYSTEMS VERNA PULKKA, RA 04.12.2024		Suunnitteluala ARK	Piirustusnumero ARK_002_001	