


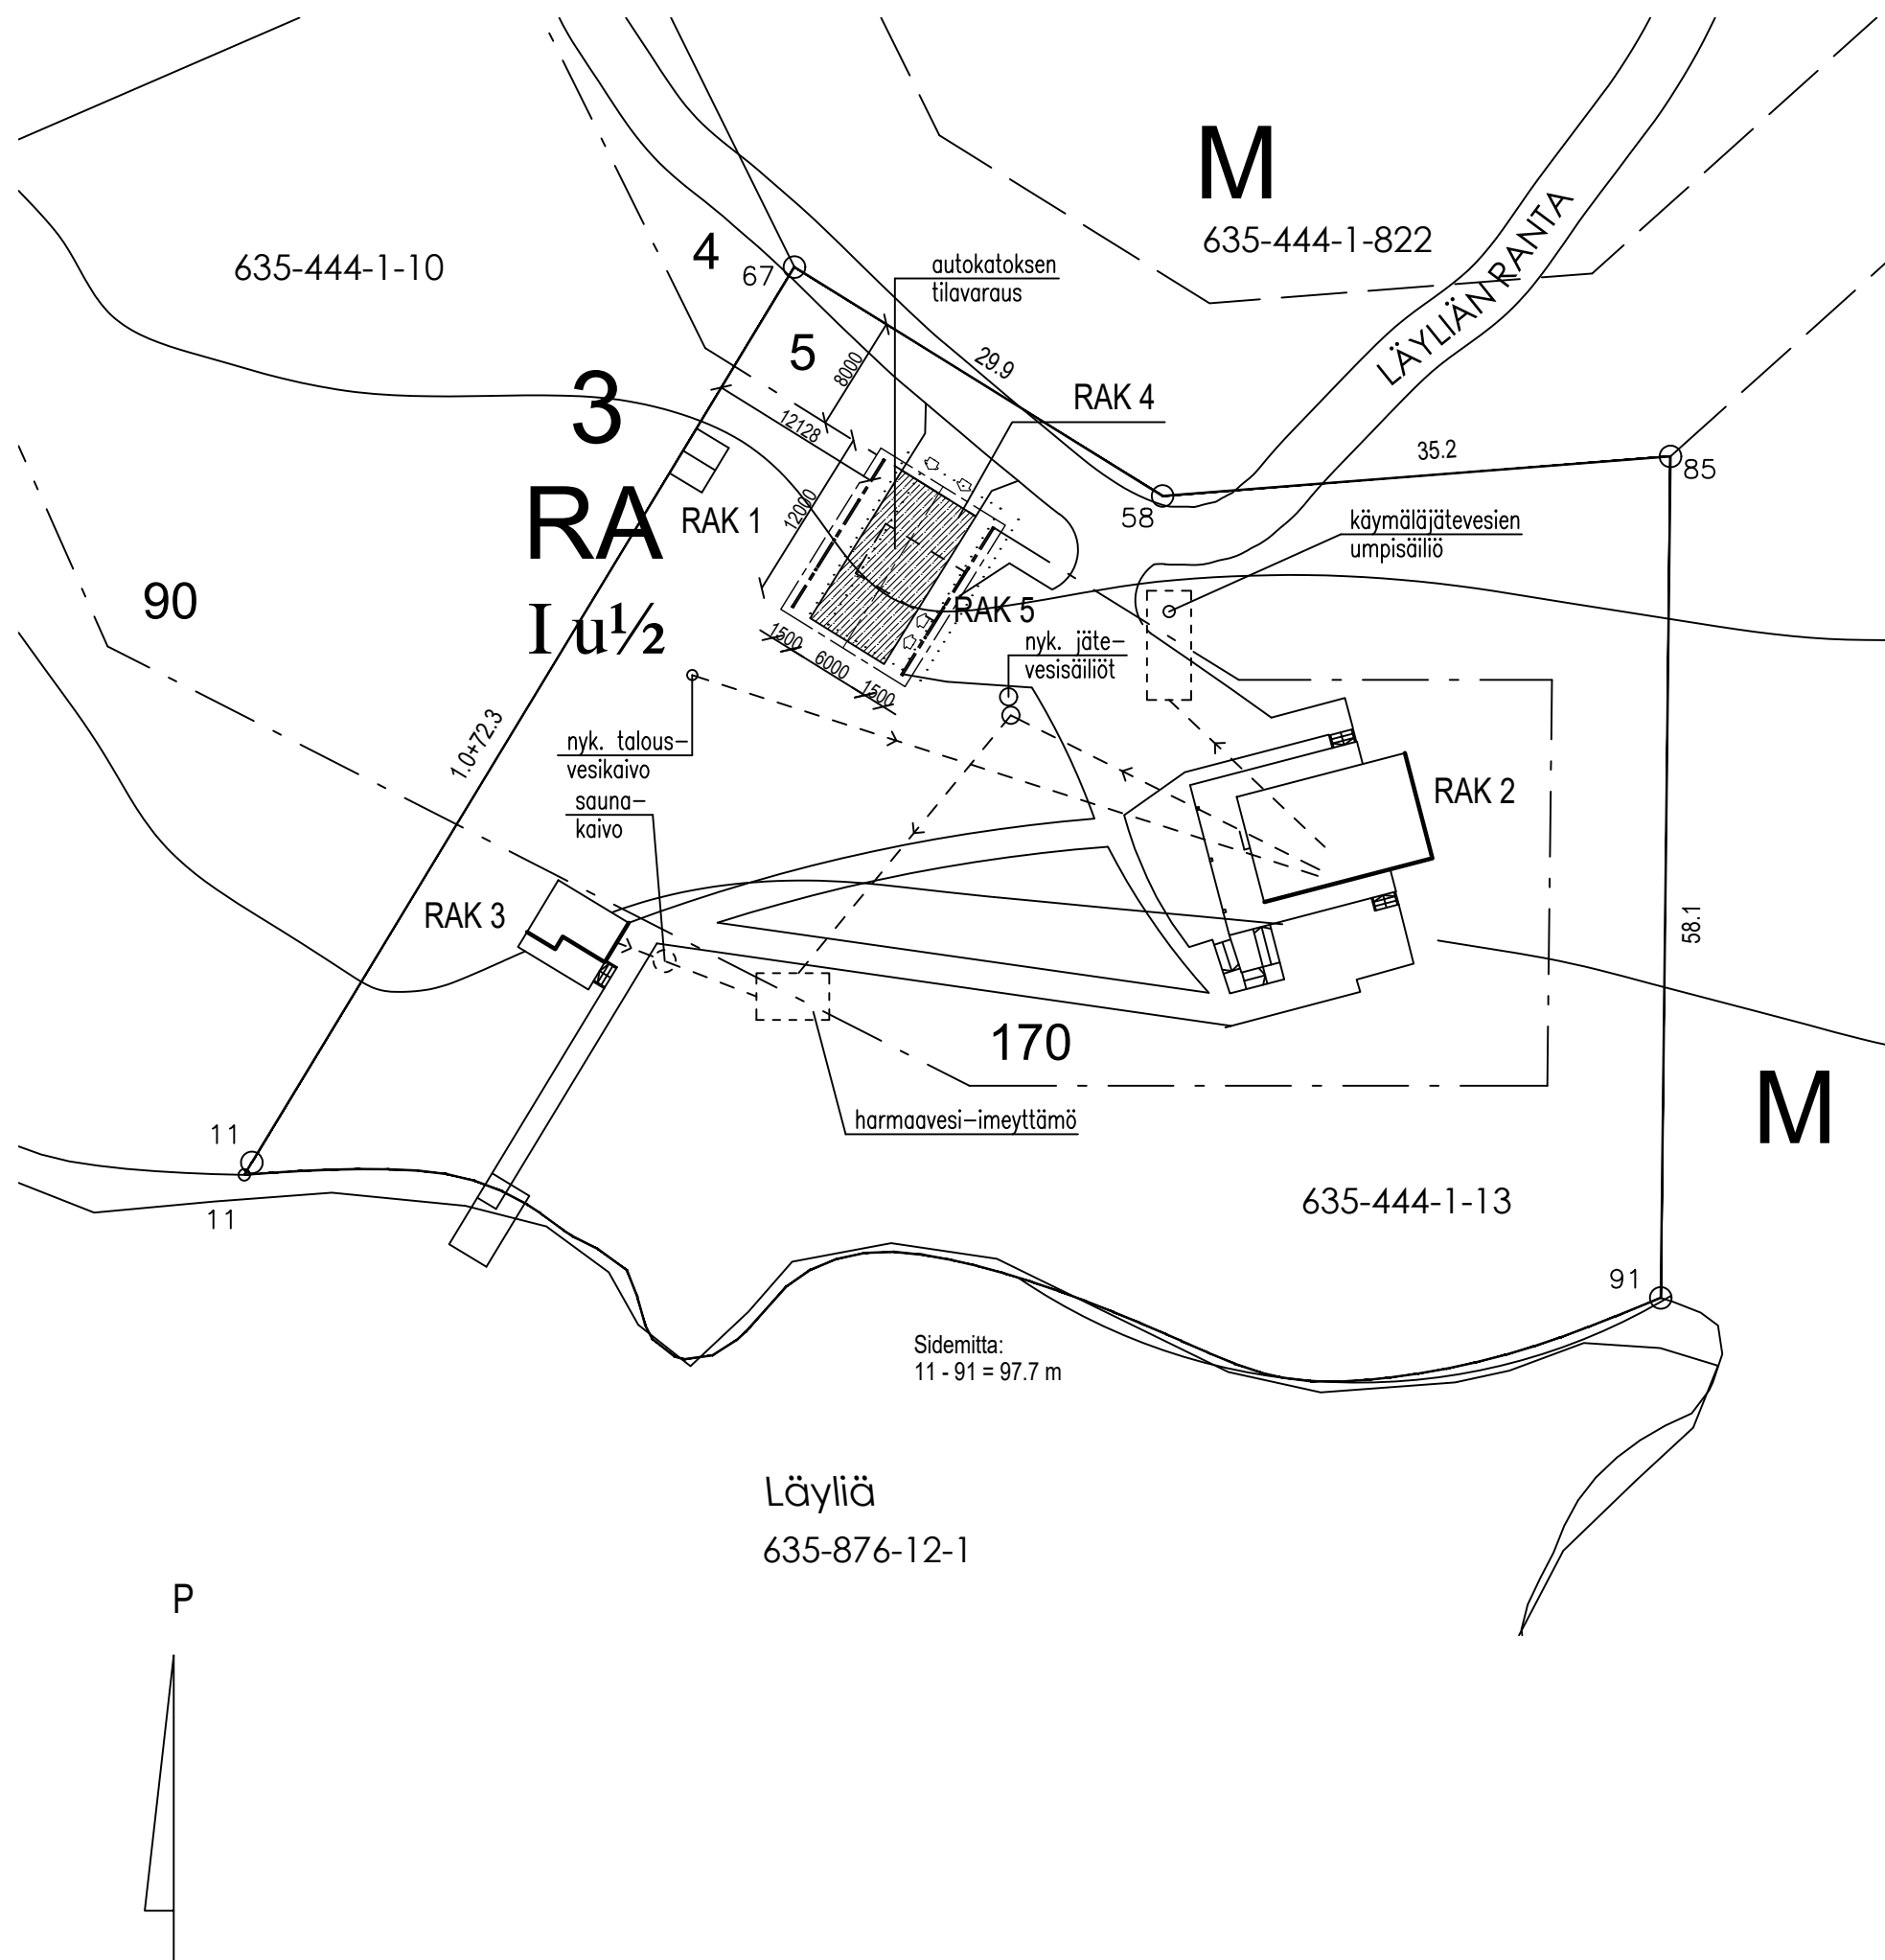

KYLÄ : KANTOLA
 TILA : LÄYLIÄNRANTA
 REKISTERINUMERO : 1:13

RAKENNUSPAIKAN PINTA-ALA	0.5533 ha
KIIINTEISTÖN RAKENNUSOIKEUS	170 M ²

LAAJUUSTIEDOT :

KIINTEISTÖN NYKYINEN KERROSALA			
– RAK 1 : VAJA	(9,5 M ²)		
– RAK 4 : TALOUSRAKENNUS	78,0 M ²		
– RAK 2 : LOMARAKENNUS	90,0 M ²	382 M ³	
– RAK 3 : SAUNA	20,0 M ²	68,5 M ³	

PURETTAVA KERROSALA
– RAK 4 : TALOUSRAKENNUS 78,0 M²

SUUNNITELTU UUDISRAKENTAMINEN		
– RAK 5 : VARASTORAKENNUS	72,0 M ²	255 M ³

RAKENNUSOIKEUSLASKELMA	
KÄYTETTY RAKENNUSOIKEUS	188,0 M ²
– PURETTAVA RAKENNUS	–78,0 M ²
– UUDISRAKENNUS	+72,0 M ²
KERROSALA UUSI	182,0 M ²
– KIINTEISTÖN RAKENNUSOIKEUDEN YLITYS	
182,0 M ² – 170,0 M ² =	12,0 M ²

VESIHUOLTO :

RAKENNUSPAIKALLA EI OLE KUNNALLISTA VESILIITTYMÄÄ. KÄYTTÖVESI HANKITAAN KIIINTEISTÖN NYKYISESTÄ TALOUSVESIKAIVOSTA.

JÄTEVESIEN KÄSITTELY :

KIIINTEISTÖLLÄ SYNTYVÄT MUSTAT JÄTEVEDET JOHDETAAN UMPIKAIVOON.

HARMAAT JÄTEVEDET PUHDISTETAAN BIOSUODATTIMESSA, JOSTA NE IMEYTYTÄÄN MAAPERÄÄN. MAAPERÄIMEYTTÄMÖN SUOSITELTAVA VÄHIMMÄISETÄISYY S TALOUSVESIKAIVOSTA ALITTUU, MUTTA KOSKA SIIHEN EI JOHDETA KÄYMÄLÄJÄTEVESIÄ, ETÄISYY S N. 21 M ON RIITTÄVÄ.

KIIINTEISTÖN NYKYISIÄ JÄTEVESIKAIVOJA KÄYTETÄÄN LOMARAKENNUKSEN HARMAIDEN VESIEN ESİKÄSITTELYYN.

RAKENNUSPAIKAN MAASTO JA KASVILLISUUS SÄILYTETÄÄN MAHDOLLISIMMAN LUONNONTILAISENA. PUUSTOA KAADETAAN RAKENNUSMASSOJEN, AJOPIHAN, KULKUVÄYLIEN JA JÄTEVESILAITTEIDEN KOHALTA. RAKENNUSMASSAT SOVITETAAN VALLITSEVAAN KORKEUSKÄYRÄSTÖÖN. PINTAMAATA MUOKATAAN YLÄRINTEESSÄ PINTAVESIJEN OHJAAMISEN VUOKSI.

TONTIN RAKENNUSTEN PALOTEKNINEN LUOKKA ON P3.

RAKENNUSTEN TARKEMPI MITOITUS JA +KORKEUDET :
KS. POHJAPIIRUSTUKSET, LEIKKAUKSET JA JULKISIVUT.

UUDISRAKENNUKSET, NIIDEN TILAT SEKÄ NIIHIN KIINTEÄSTI LIITTYVÄT LAITTEET TEHDÄÄN
YKSITYSKOHDILTAAN NOUDATTAEN NIITÄ MÄÄRÄYKSIÄ, JOITA ON ANNETTU SUOMEN
RAKENTAMISMÄÄRÄYSKOKOELMASSA (Rak.Mk).

K.osa/Kylä 635-444-1-13	Kortteli/Tila	Tontti/Rn:o	Viranomaisen arkistointimerkintöjä varten
Rakennustoimenpide UUDISRAKENNUS	Piirustuslaji PÄÄPIIRUSTUS	Juoks.n:o 1(2)	
Rakennuskohteen nimi ja osoite VARASTO LÄYLIÄNRANTA LÄYLIÄNRANTA 37 36910 RUTAJÄRVI	Piirustuksen sisältö ASEMAPIIROS	Mittakaavat 1:500	
LAHTI 18 12 2024	Suunnitteluala, työn numero ja piirustuksen numero ARK 1 24221	Muutos	