
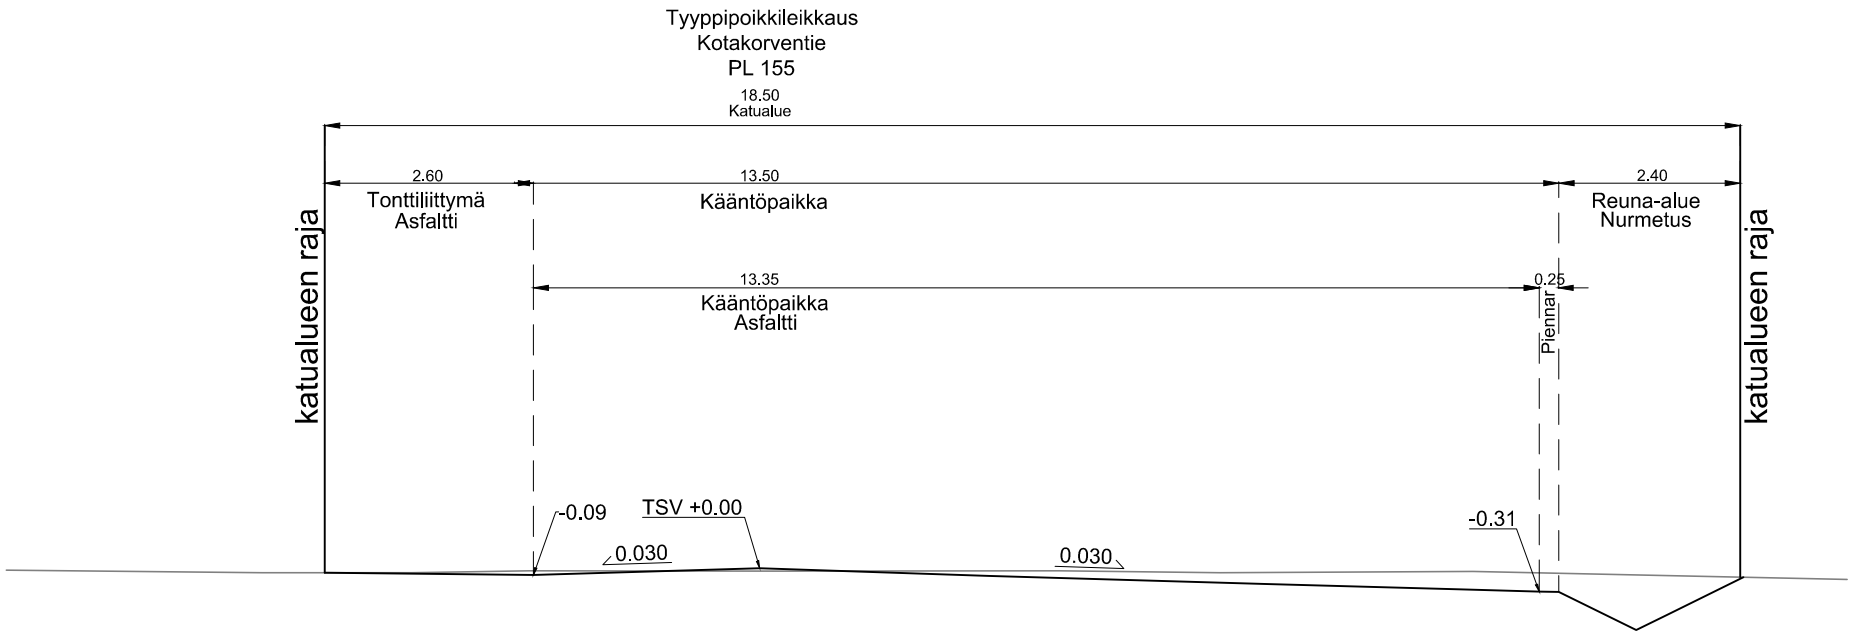
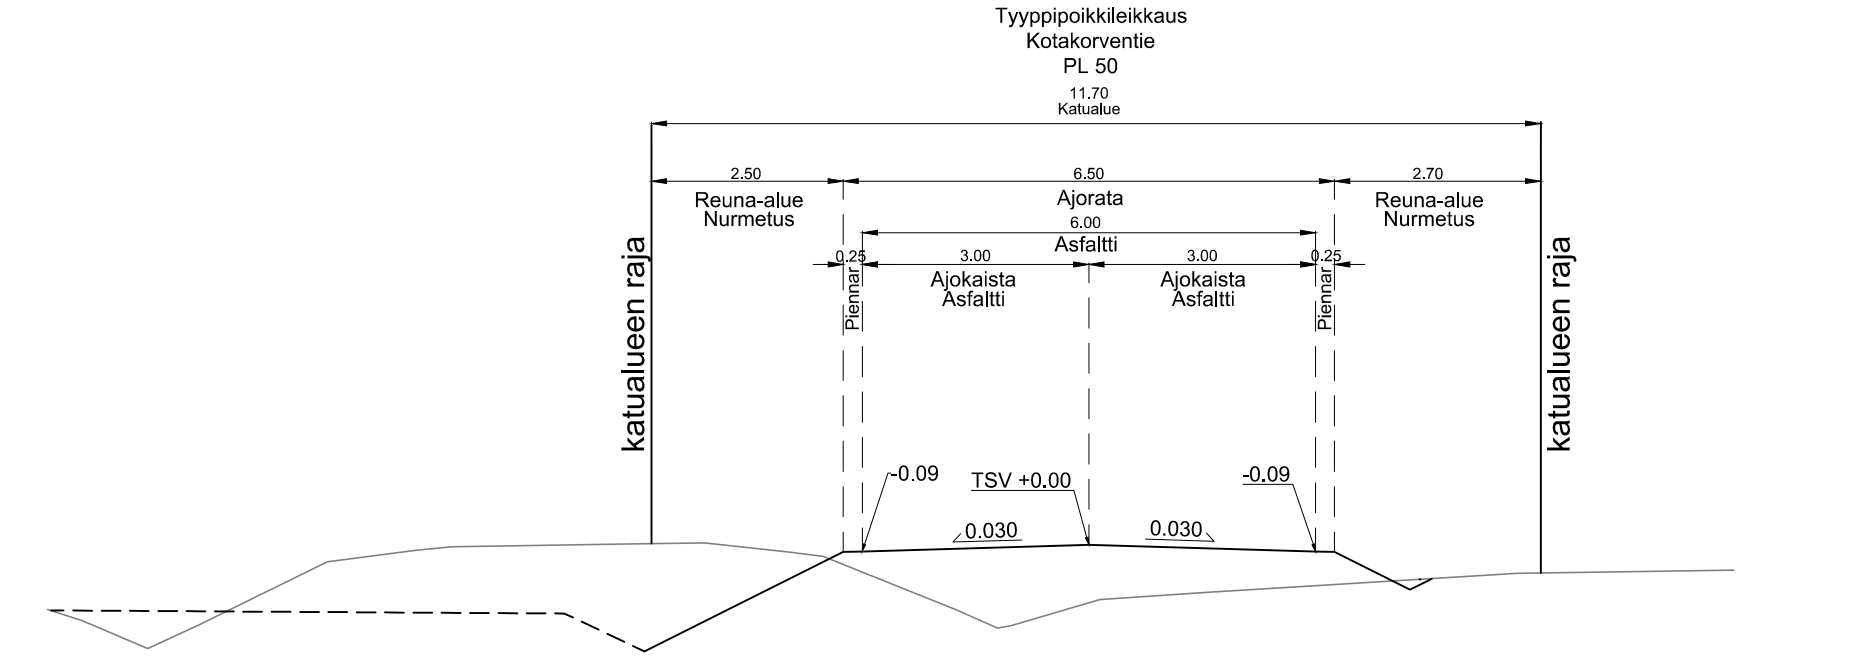


PÄÄLLYSRAKENNE
MATKA
KALTEVUUS / PYÖRISTYSSÄDE

TASAUSVIIVAN KORKEUS

MAANPINNAN KORKEUS
PAALUTUS

SIVUKALTEVUUS

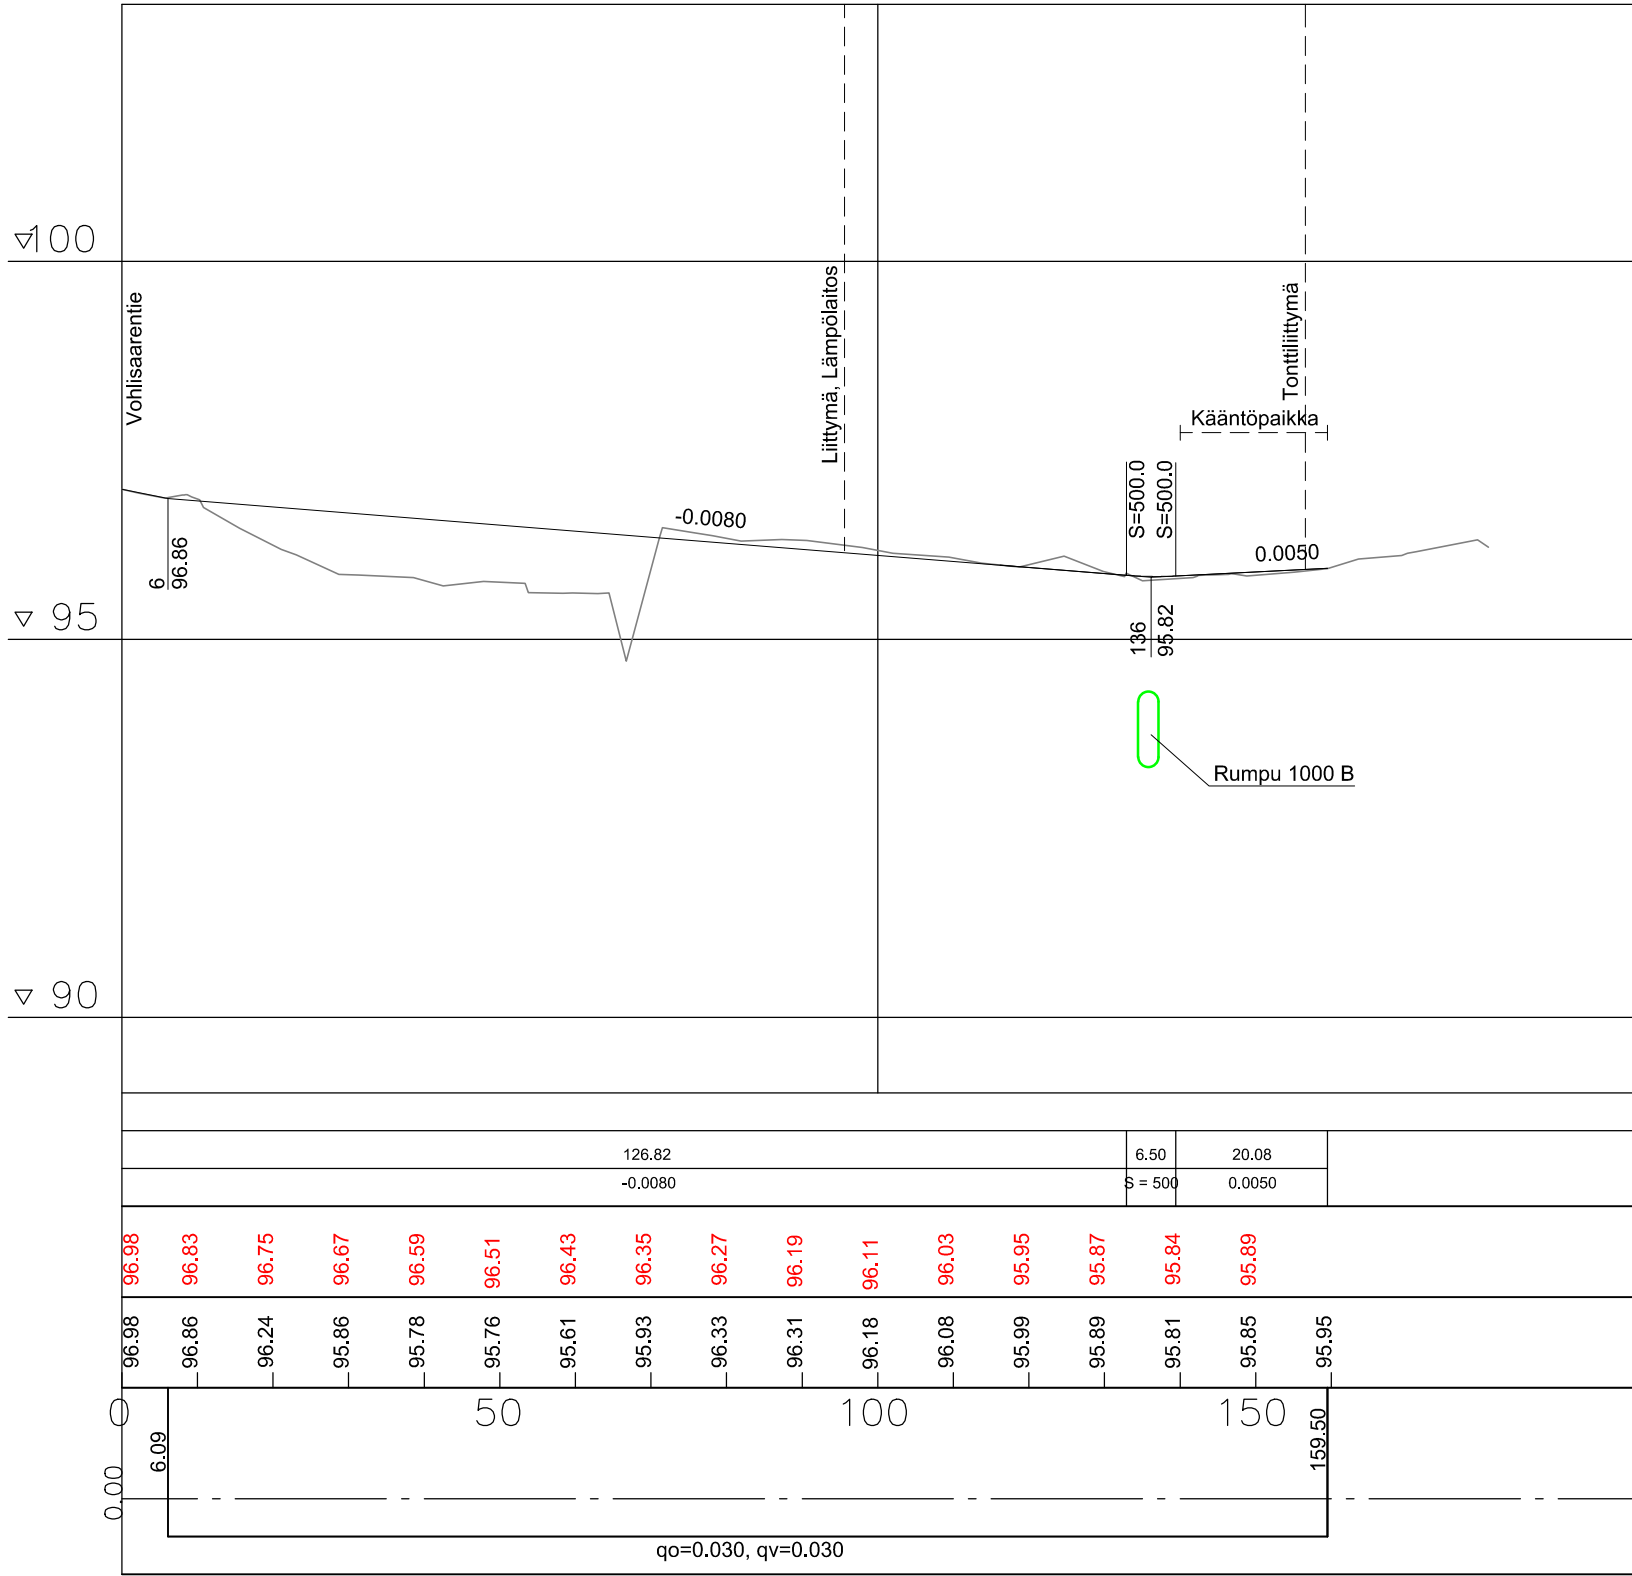

Koordinaattijärjestelmä		ETRS-GK24	
Korkeusjärjestelmä		N2000	
Rakennuskohteen nimi Pälkäneen kunta Kotakorventie, Luopioinen		Suunnitelma Katusuunnitelma piirustuksen sisältö Pituusleikkaus Tyypipoikkileikkaus	
A-INSINÖÖRIT A-Insinöörit Suunnittelu Oy Satakunnankatu 23 A 33210 Tampere Puh. 0207 911 888 Fax 0207 911 778 etunimi.sukunimi@ains.fi		mittak. 1:1000 / 1:100	
päiväys 3.3.2025			
suunnitellut Eero Pulkkinen	hyv. Jukka Tikkamäki	suun.ala TKA	piir. n:o 1-2
		muutos	