


25.4.2025 14.09.58

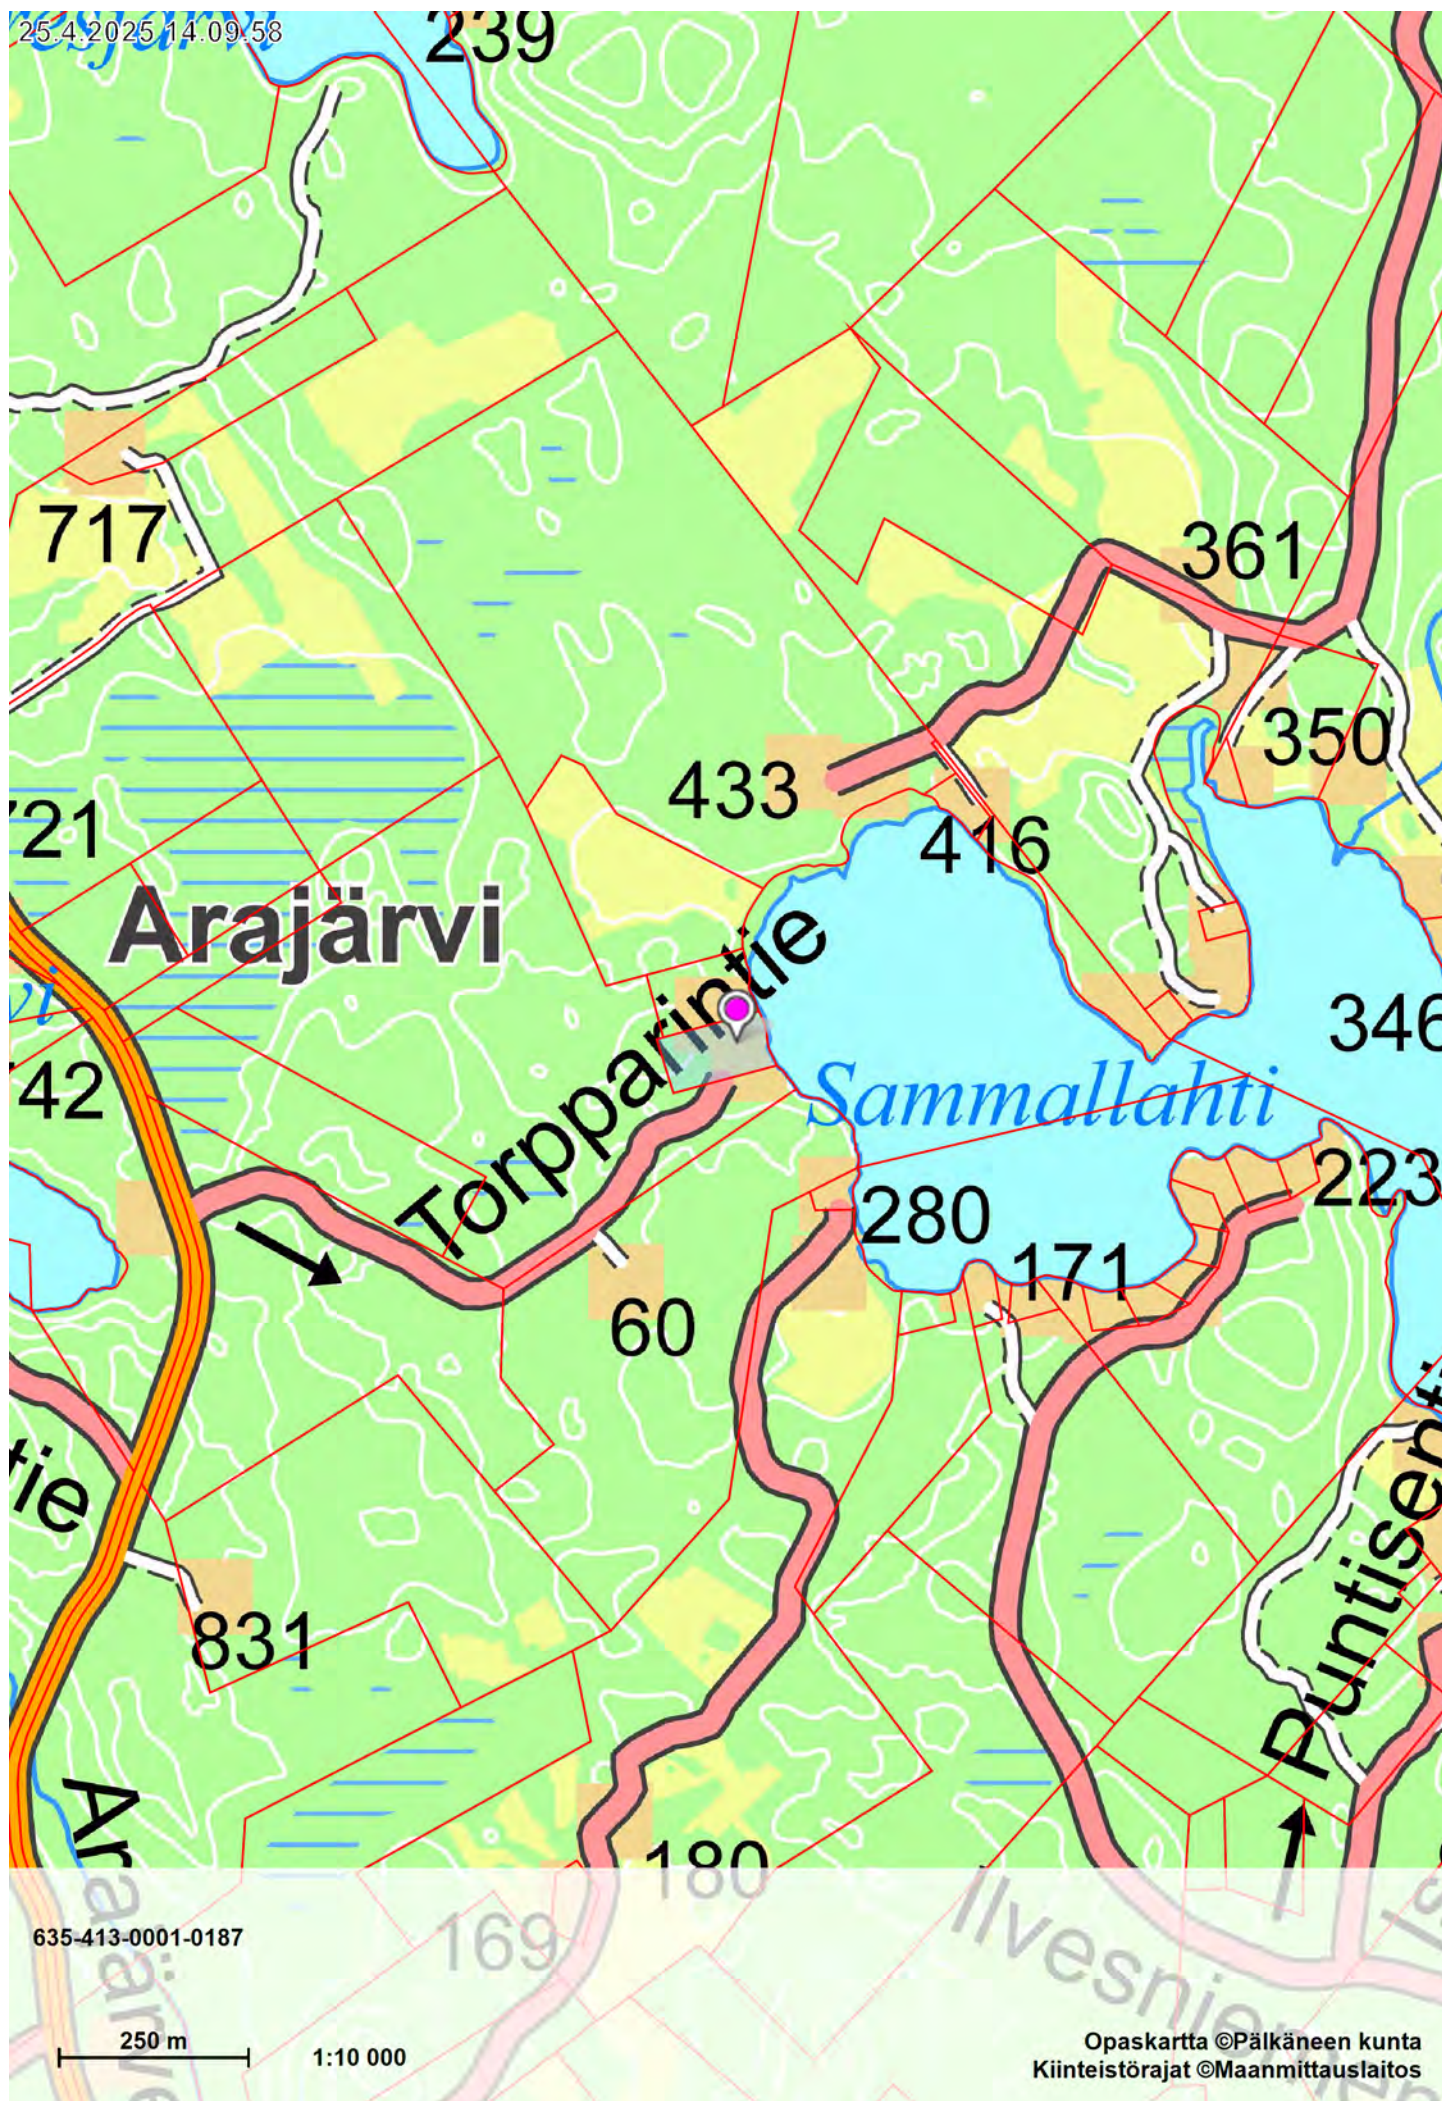


635-413-0001-0187

250 m

1:10 000

Opaskartta ©Pälkäneen kunta
Kiinteistörajat ©Maanmittauslaitos

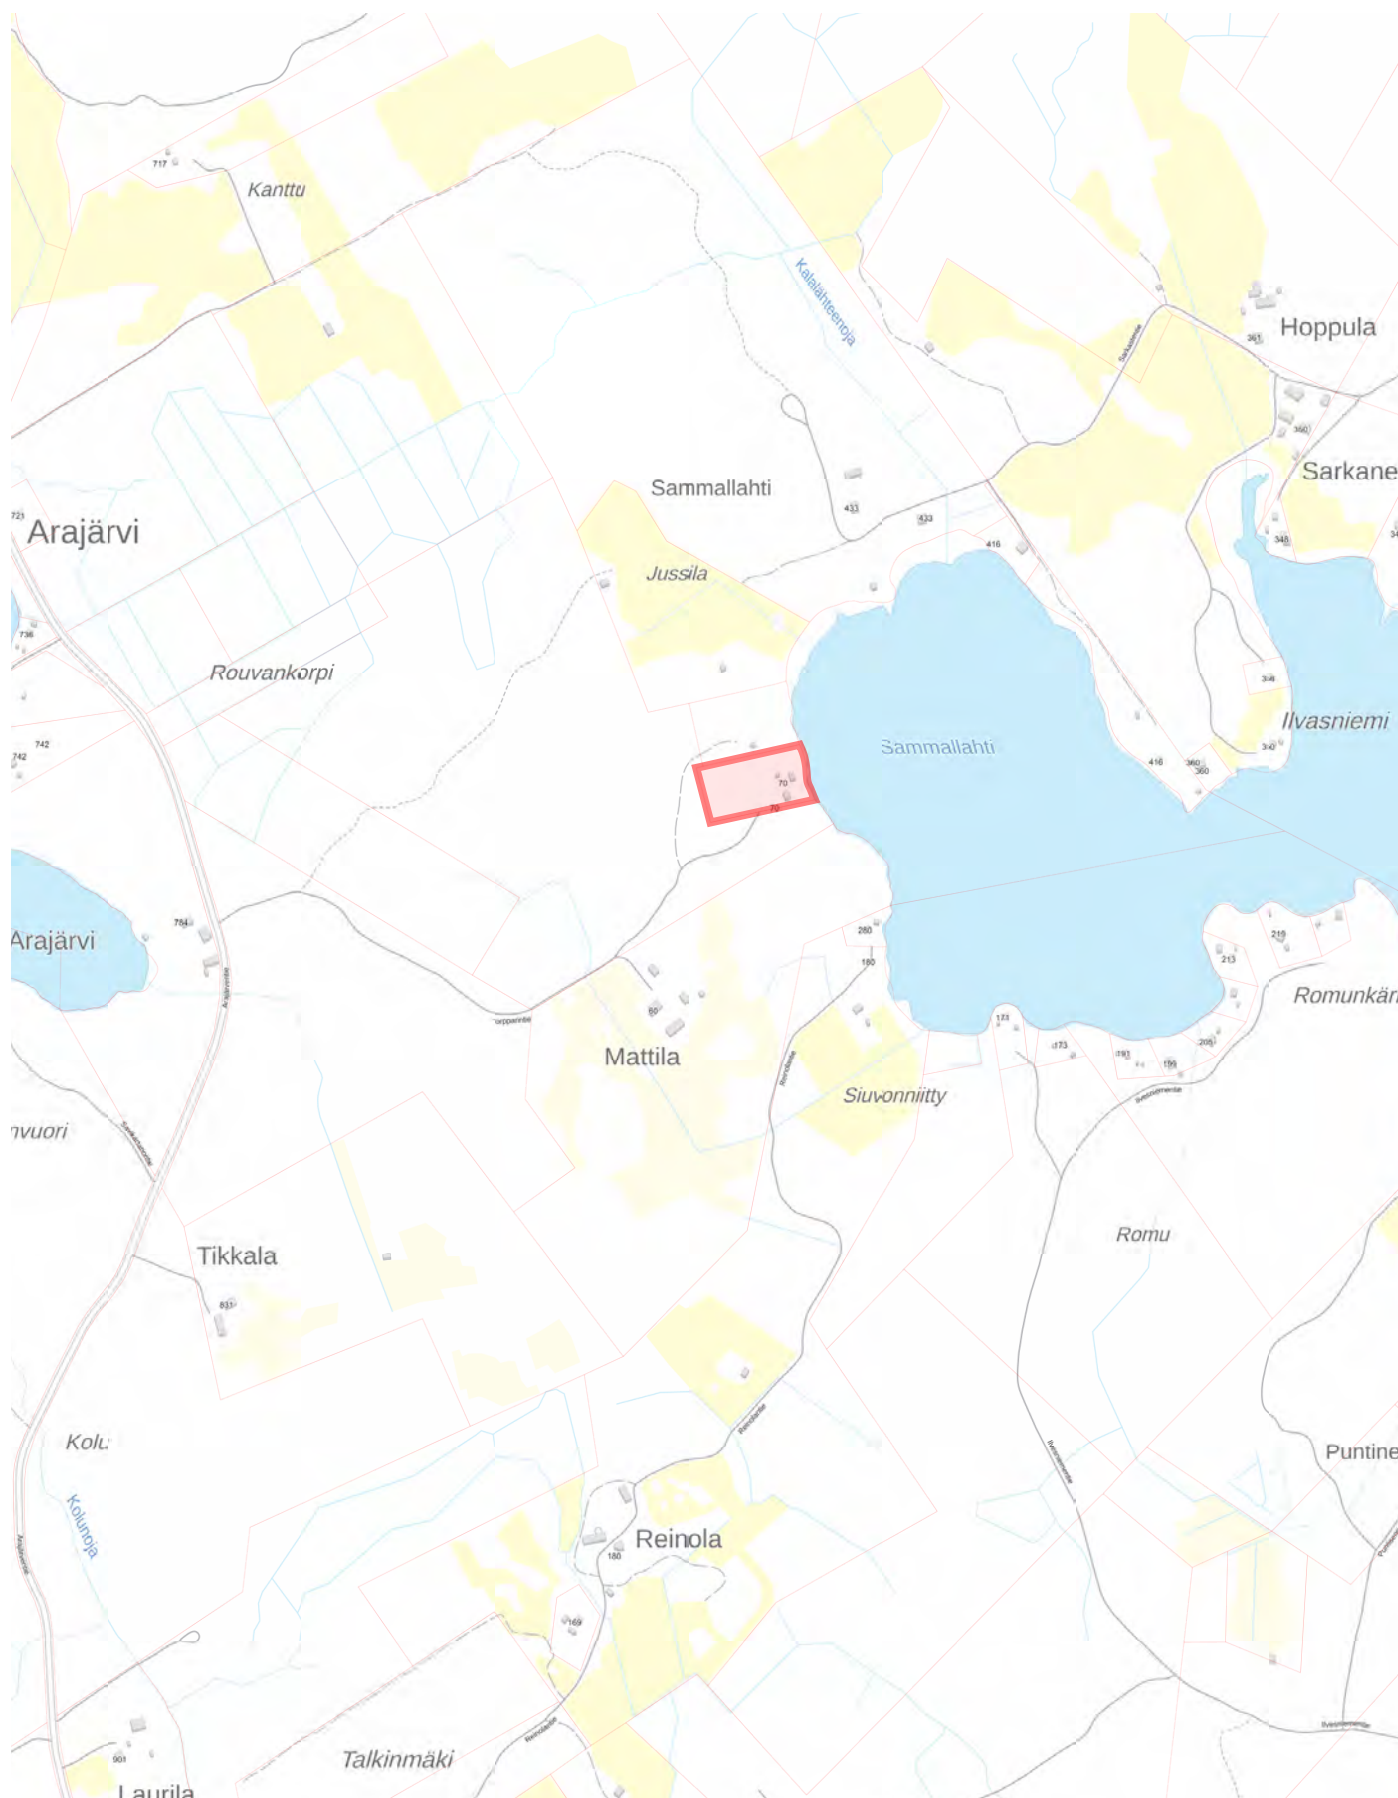


Maastotiedot ja kiinteistötiedot © Maanmittauslaitos

1 : 10000

0 200 400 600m


635-413-0001-0187

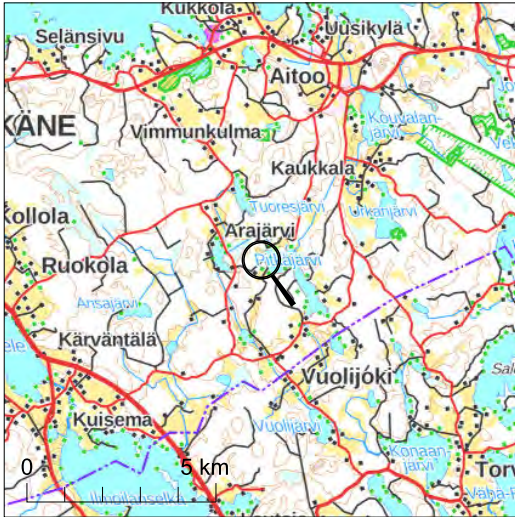


Kiinteistötunnus: 635-413-1-187
Nimi: KOIVUHARJU
Rekisteriyksikkölaji: Tila
Kunta: Pälkäne (635)
Palstojen lukumäärä: 1

Tulostettu kiinteistötietojärjestelmästä 25.4.2025.

Kiinteistörekisterin tiedoissa voi olla puutteita ja epätarkkuuksia. Rekisteriyksikön tarkka alueellinen ulottuvuus selviää toimitusasiakirjoista ja maastosta. Rekisteritiedoista katso tarkemmin www.maanmittauslaitos.fi/rekisteritiedot.

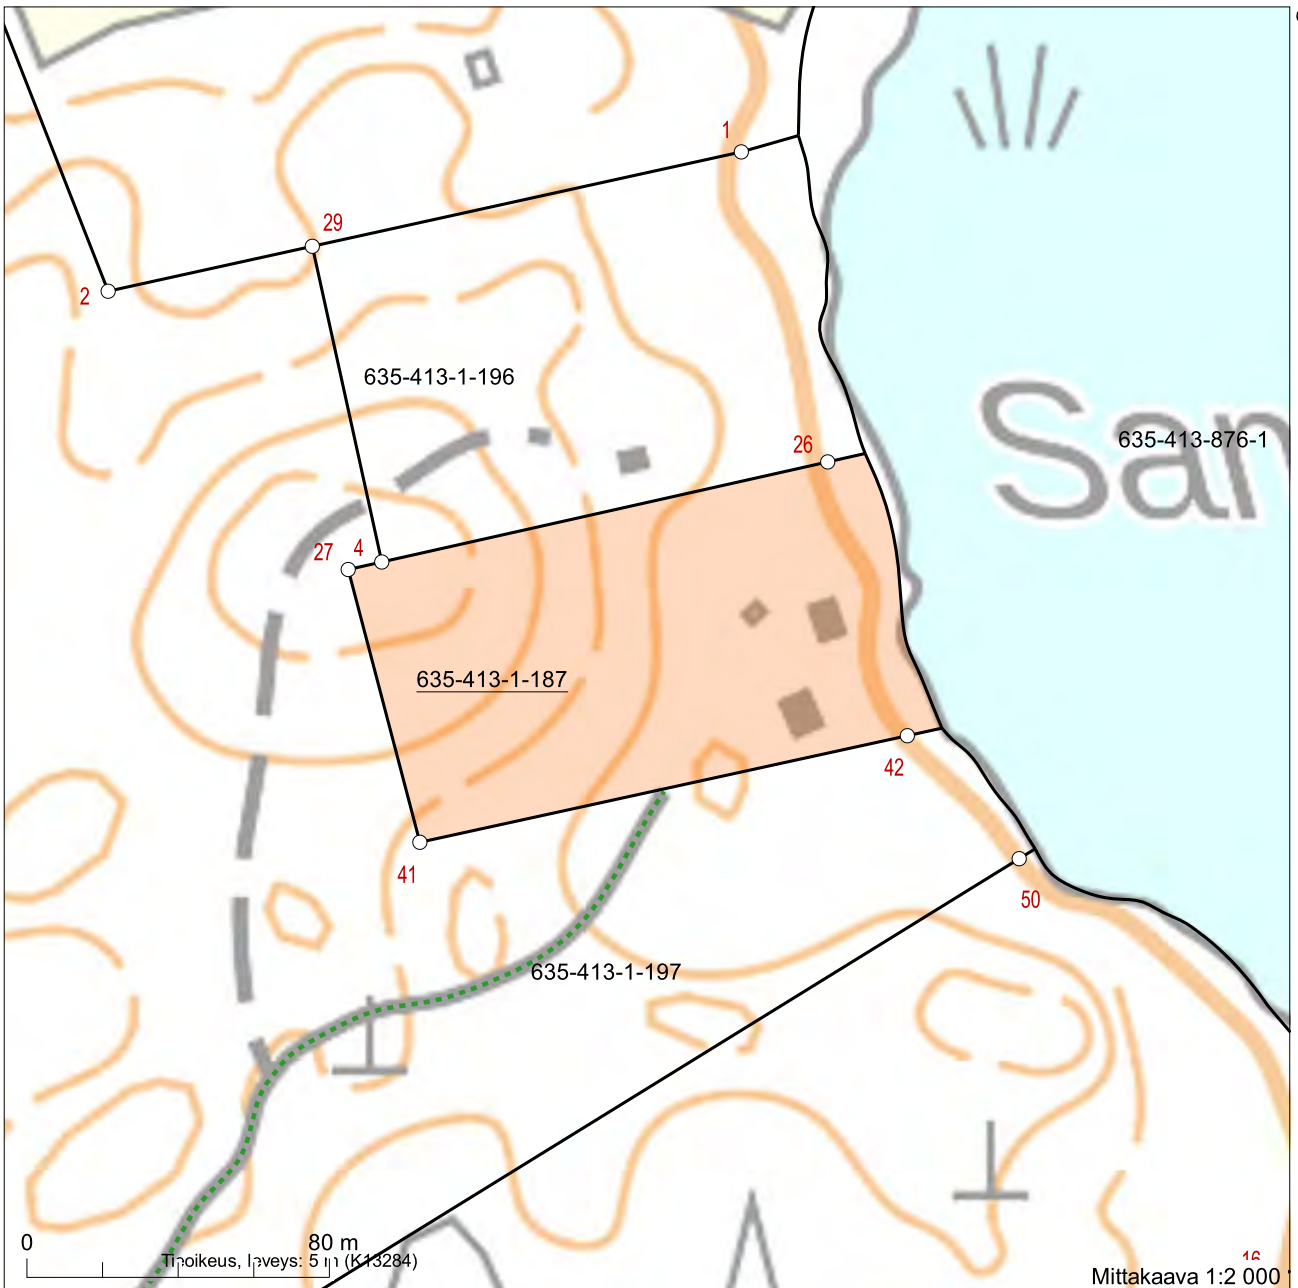

6798871

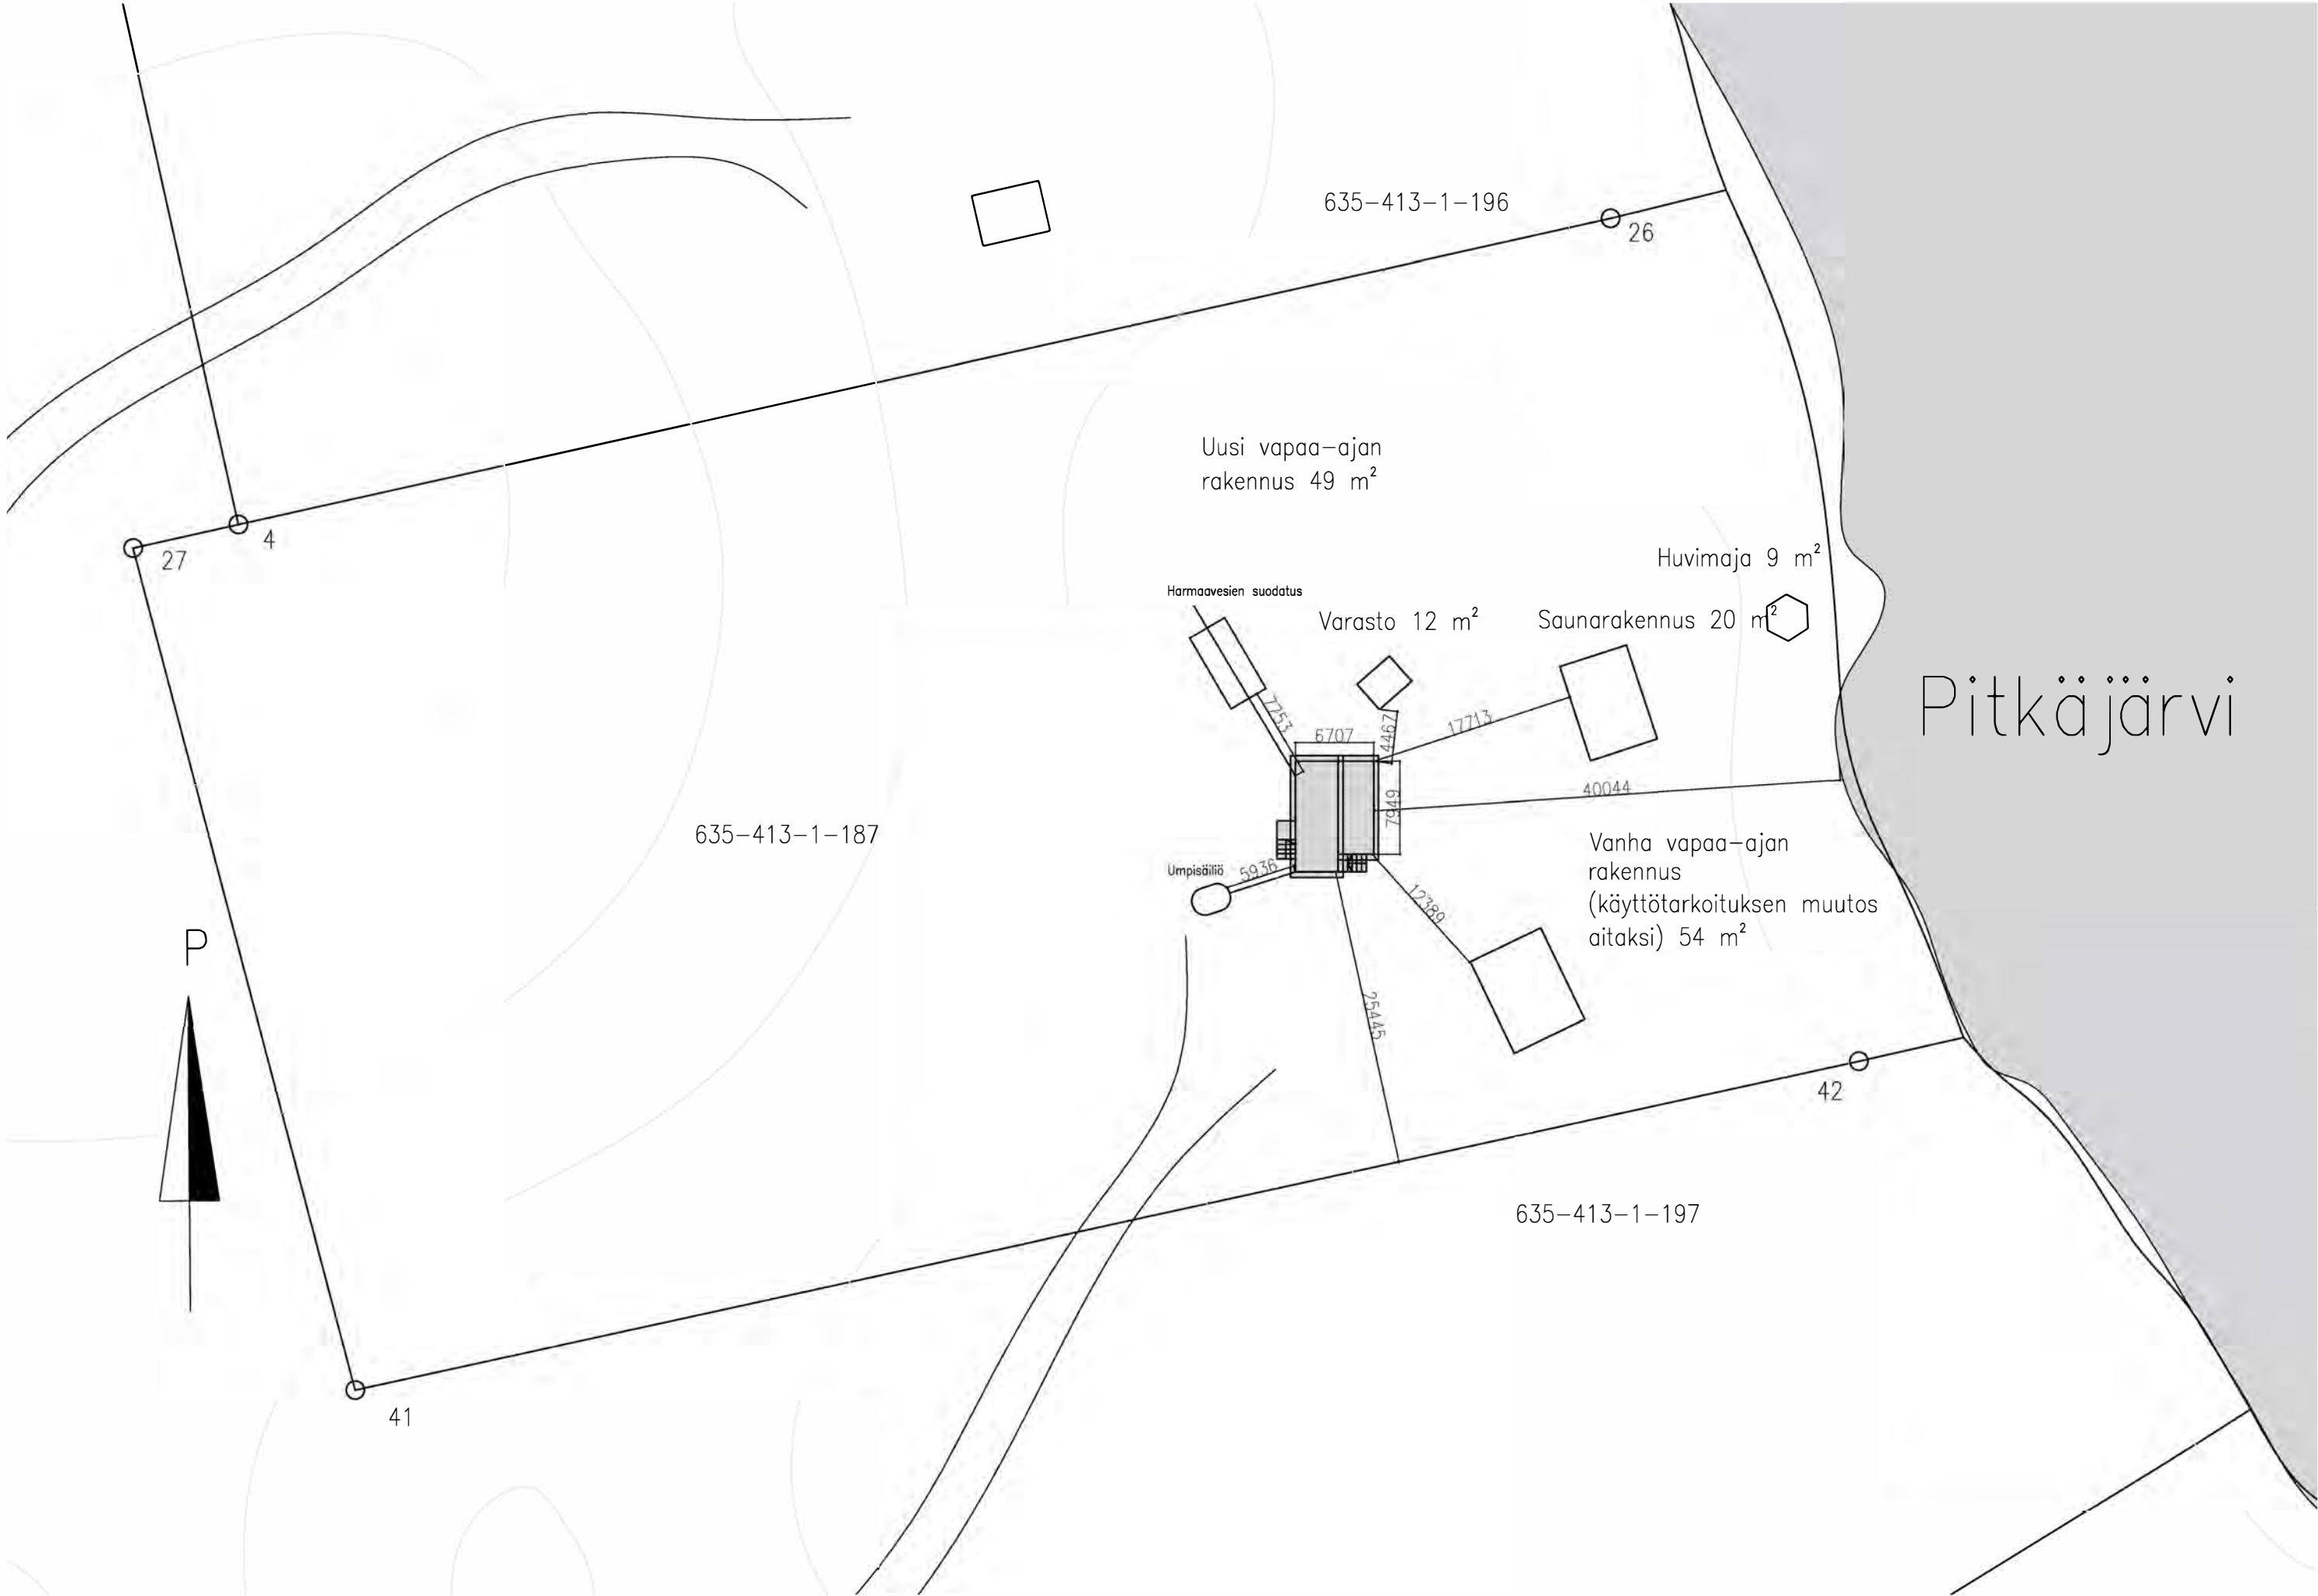

Rakennusten paloluokka P3

RAKENNUSOIKEUSLASKELMA:
UUSI VAPAA-AJAN RAKENNUS 49 m²
SAUNARAKENNUS 20 m²
VANHA VAPAA-AJAN RAKENNUS (KÄYTTÖTARKOITUKSEN MUUTOS AITAKSI) 54 m²
VARASTO 12 m²

KÄYTETTY KERROSALA 135 m²

JÄTEVESIJÄRJESTELMÄN PURKUPAIKAN VÄHIMMÄISSUOJAETÄISYYS VESISTÖÖN 30 METRIÄ.

RAKENNUKSESSA MUODOSTUU SEKÄ MUSTIA ETTÄ HARMAITA JÄTEVESIÄ. HARMAAT VEDET JOHDETAAN IMEYTYSKENTTÄÄN, JOSTA VEDET IMEYTETÄÄN MAAPERÄÄN PAIKALLISTEN MÄÄRÄYSTEN MUKAISESTI. MUSTAT VEDET OHJATAAN UMPIKAIVOO

JÄTEVESIJÄRJESTELMÄN TOTEUTUS ERILLISEN SUUNNITELMAN MUKAAN

RAKENNUKSEN KORKEUSASEMA MÄÄRITETTÄVÄ RAKENNUSPAIKALLA

PINTAVEDET JOHDETTAVA POISSPÄIN RAKENNUKSESTA

SIJAINTI JA ETÄISYYDET VOIMASSA OLEVIEN KAAVAMÄÄRÄYSTEN MUKAAN

tunnus		muutoksen aihe		päiväys	suunnittelija
Kaup.osa. / Kylä	Kortteli / Tila	Tontti / RN:o	Viranomaisen merkintöjä		
PALKANE	635-413-1-187				
Rakennustoimenpide			Piirustuslaji		
UUDISRAKENNUS			Pääpiirustus		
Rakennuskohde			Piirustuksen sisältö		Mittakaavat
			ASEMAPIIRUSTUS		1:500
TORPPARINTIE					
36660					
			piirt.	Työnumero	Piir.nro
			tark.		
			hyv.		