






Maastotiedot ja kiinteistötiedot © Maanmittauslaitos

1 : 10000

0 200 400 600m

635-461-1-414

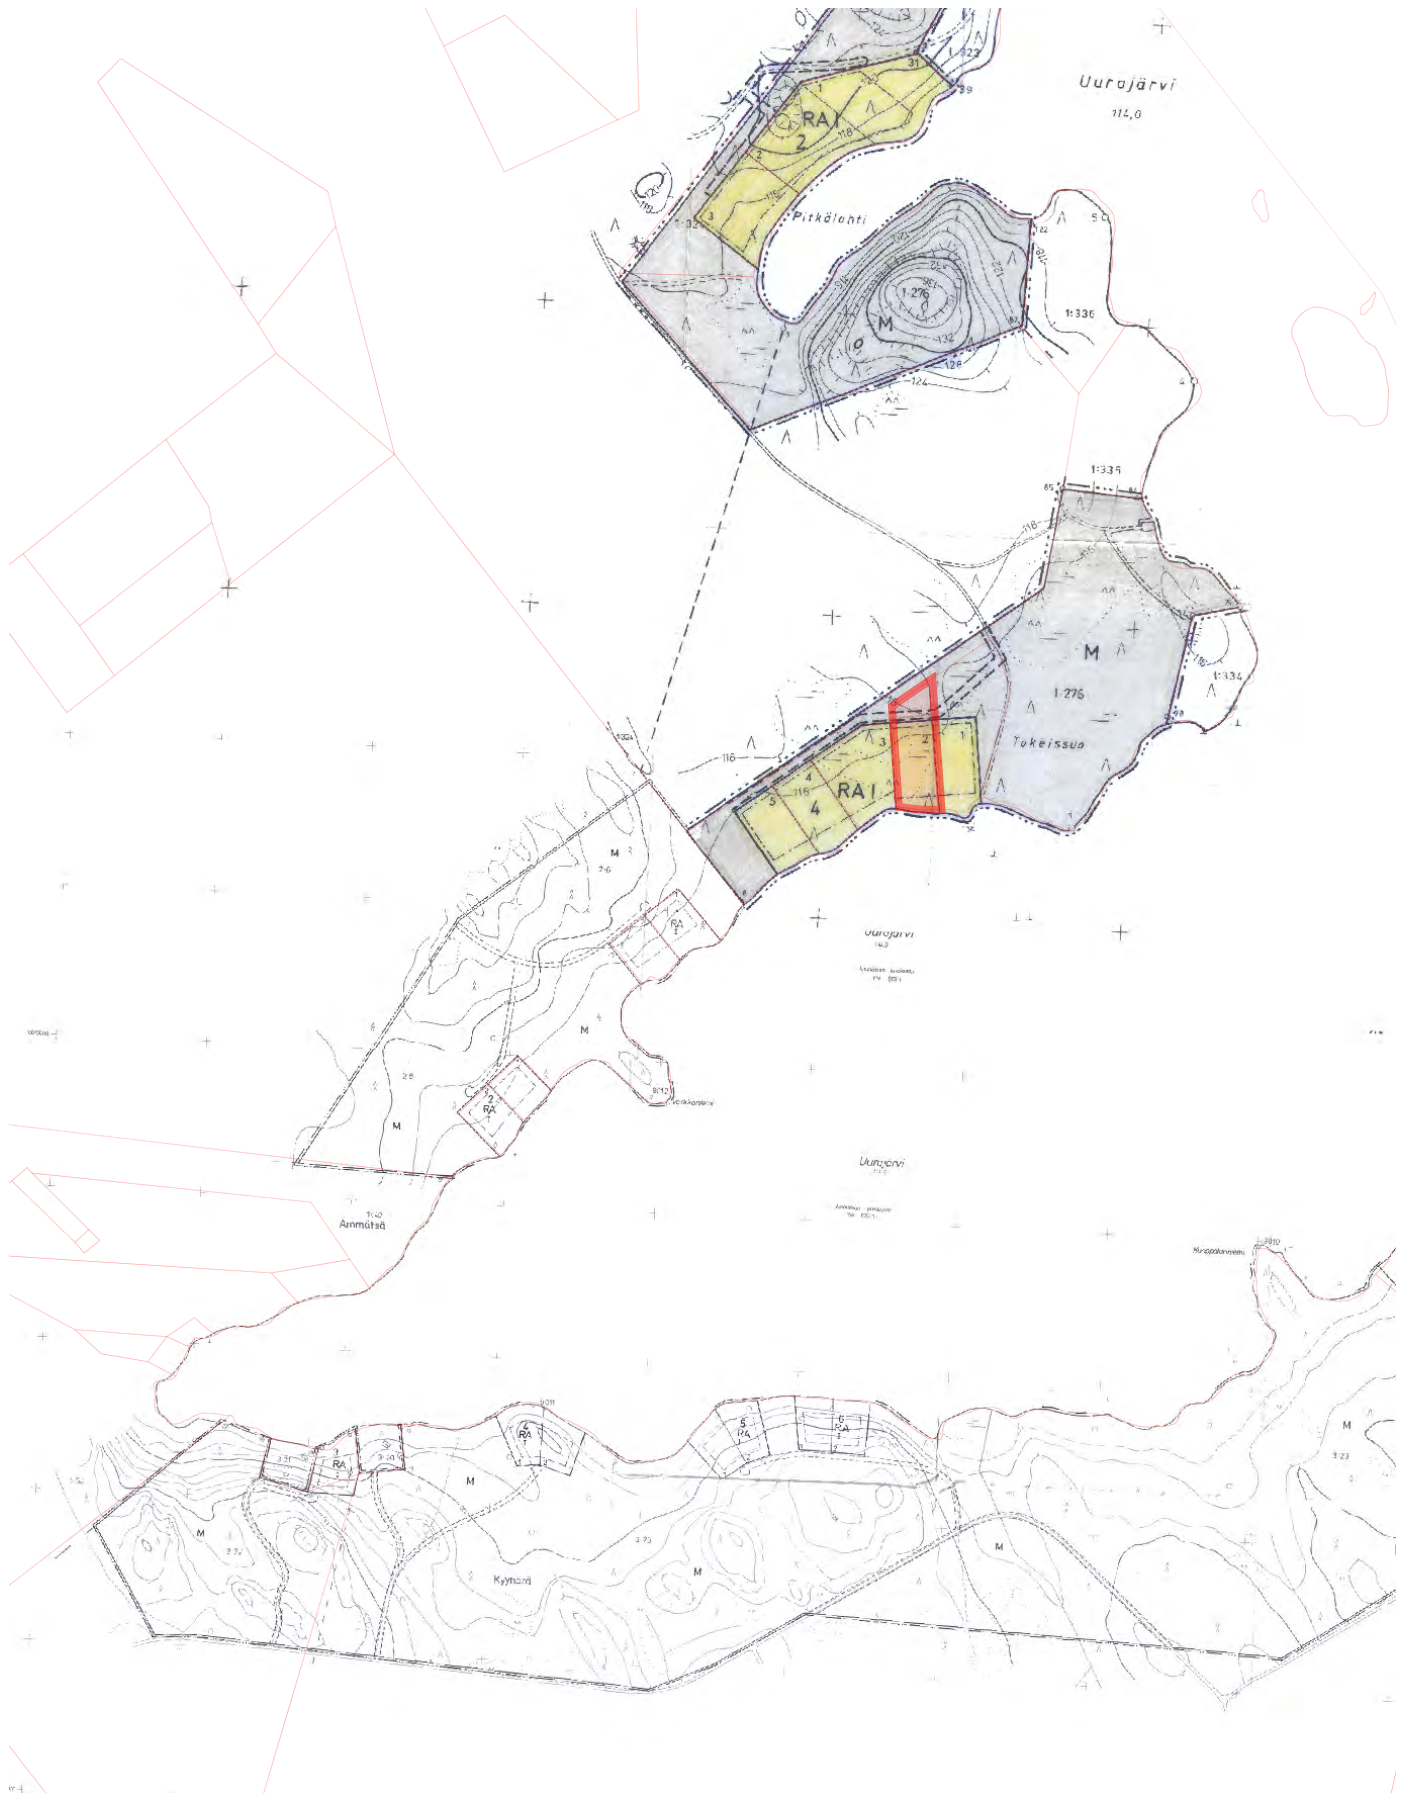

Maastotiedot ja kiinteistötiedot © Maanmittauslaitos

1 : 10000

635-461-1-414

UURAJÄRVEN RANTAKAAVA 1:4000

KUNTA: LUOPIOINEN

KYLÄ: ÄMMÄTSÄ

TILAT: MUSTANIEMI RN:O 1:324

~~LEHTIMÄKI~~

~~LEHTONIEMI~~ RN:O 1:276

MERKINTÖJEN SELITYKSET JA RANTAKAAVAMÄÄRÄYKSET:

----- 6 METRIÄ SEN KAAVA-ALUEEN ULKOPUOLELLA OLEVA
VIIVA, JOTA VAHVISTAMINEN KOSKEE:

----- KORTTELIN TAI ALUEEN RAJA.

----- OHJEELLINEN RAKENNUSPAIKAN RAJA.

----- ERI KAAVAMÄÄRÄYSTEN ALAISTEN ALUEEN OSIEN VÄLI-
NEN RAJA

2 KORTTELIN NUMERO

3 OHJEELLISEN RAKENNUSPAIKAN NUMERO.

ROOMALAINEN NUMERO, JOKA OSOITTAÄ SUURIMMAN SAL-
LITUN KERROSLUVUN.

RA

LOMA-ASUNTOJEN KORTTELIALUE.

RAKENNUSPAIKALLE SAA RAKENTAA YHDEN LOMA-ASUNNON.

LISÄKSI SILLE SAA RAKENTAA TALOUSRAKENNUKSEN JA
SAUNAN. ERILLISTEN RAKENNUSTEN LUKUMÄÄRÄ SAA
OLLA ENINTÄÄN KOLME JA NIIDEN YHTEENLASKETTU
KERROSALA ENINTÄÄN 120 KERROSNELIÖMETRIÄ.

M

MAA-JA METSÄTALOUSALUE

ALUEELLE SAA RAKENTAA VAIN METSÄTALOUESSA TAR-

~~VITTOVIA RAKENNUKSLA~~

LOMA-ASUNNON RAKENNUSALA.

KERROSALALTAAN ENINTÄÄN 20 M2 SUURUISEN SAUNAN
SAA RAKENTAA MUILLA RAKENNUSPAIKOILLA, KUIN KORT-
TELIN 2 RAKENNUSPAIKALLA 1 RAKENNUSALAN ULKOPUO-
LLE, KUITENKIN VÄHINTÄÄN 10 M:N PÄÄHÄN RANNASTA.

ALUEELLE RAKENNETTAVIEN LAITUREIDEN PITUUS SAA OLLA ENINTÄÄN 10 METRIÄ JA LAITURITASO EI SAA KOHOTA VEDEN PINNASTA ENEMPÄÄ, KUIN 0,5 M.

RAKENNUSTEN TULEE OLLA TYYPILTÄÄN, MATERIAALILTAAN JA VÄRITYKSELTÄÄN MAASTOON JA MAISEMAKUVAAN SOPEUTUVIA.

RAKENNUSPAIKOILLE EI SAA RAKENTAA VESIKÄYMÄLÄÄ VAAN KÄYMÄLÄNÄ ON KÄYTETTÄVÄ KOMPOSTIKÄYMÄLÄÄ TAI TIIVIILLÄ SÄILIÖLLÄ VARUSTETTUA KUIVAKÄYMÄLÄÄ, JOKA ON SIJOITETTAVA VÄHINTÄÄN 30 M PÄÄHÄN RANNASTA. JÄTEVESIÄ EI SAA LASKEA VESISTÖÖN VAAN NE ON IMEYTETTÄVÄ

MAAHAN VÄHINTÄÄN 2,0 METRIN PÄÄSSÄ RANTAVIIIVASTA.

LAHOAVAT JÄTTEET ON KOMPOSTOITAVA.

KOUVOLASSA 8. PÄIVÄNÄ SYYSKUUTA 1989

Aaro Eerolainen
AARO EEROLAINEN
DIPL. INS.

Tehty oikaisunluonteinen korjaus

Tämä kartta liittyy Hämeen lääninhallituksen tänään antamaan päätökseen
nro 95/A31
Todistaa Hämeenlinnassa lääninhallituksessa

tammi kuun 21 päivänä 1991

Ylitarkastaja *Kusti Nieminen*


Korjattu 9.4.1990

Aaro Eerolainen

Tämä rantakaavakartta kaavamääräyksineen on Luopioisten kunnanvaltuuston 30.8.1990 § 81 tekemän päätöksen mukainen.
Virallisesti 15.10.1990

Kunnanjohtaja *Rauno Haapainen*

+ 6812800

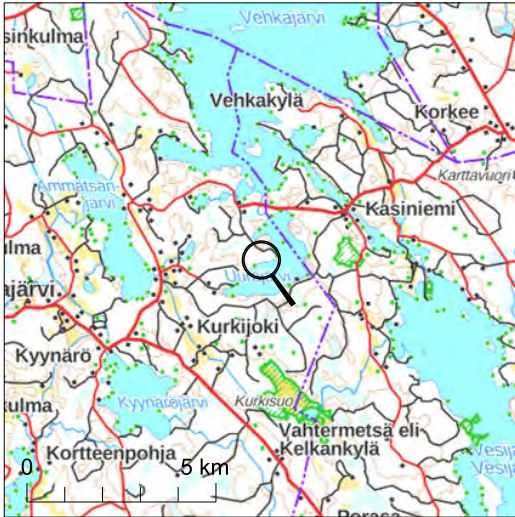



Kiinteistötunnus: 635-461-1-414
Nimi: PEKKALA
Rekisteriyksikkölaji: Tila
Kunta: Pälkäne (635)
Palstojen lukumäärä: 1

Rekisteriyksikön alueella on asemakaava.


Tulostettu kiinteistötietojärjestelmästä 21.5.2025.

Kiinteistörekisterin tiedoissa voi olla puutteita ja epätarkkuuksia. Rekisteriyksikön tarkka alueellinen ulottuvuus selviää toimitusasiakirjoista ja maastosta. Rekisteritiedoista katso tarkemmin www.maanmittauslaitos.fi/rekisteritiedot.

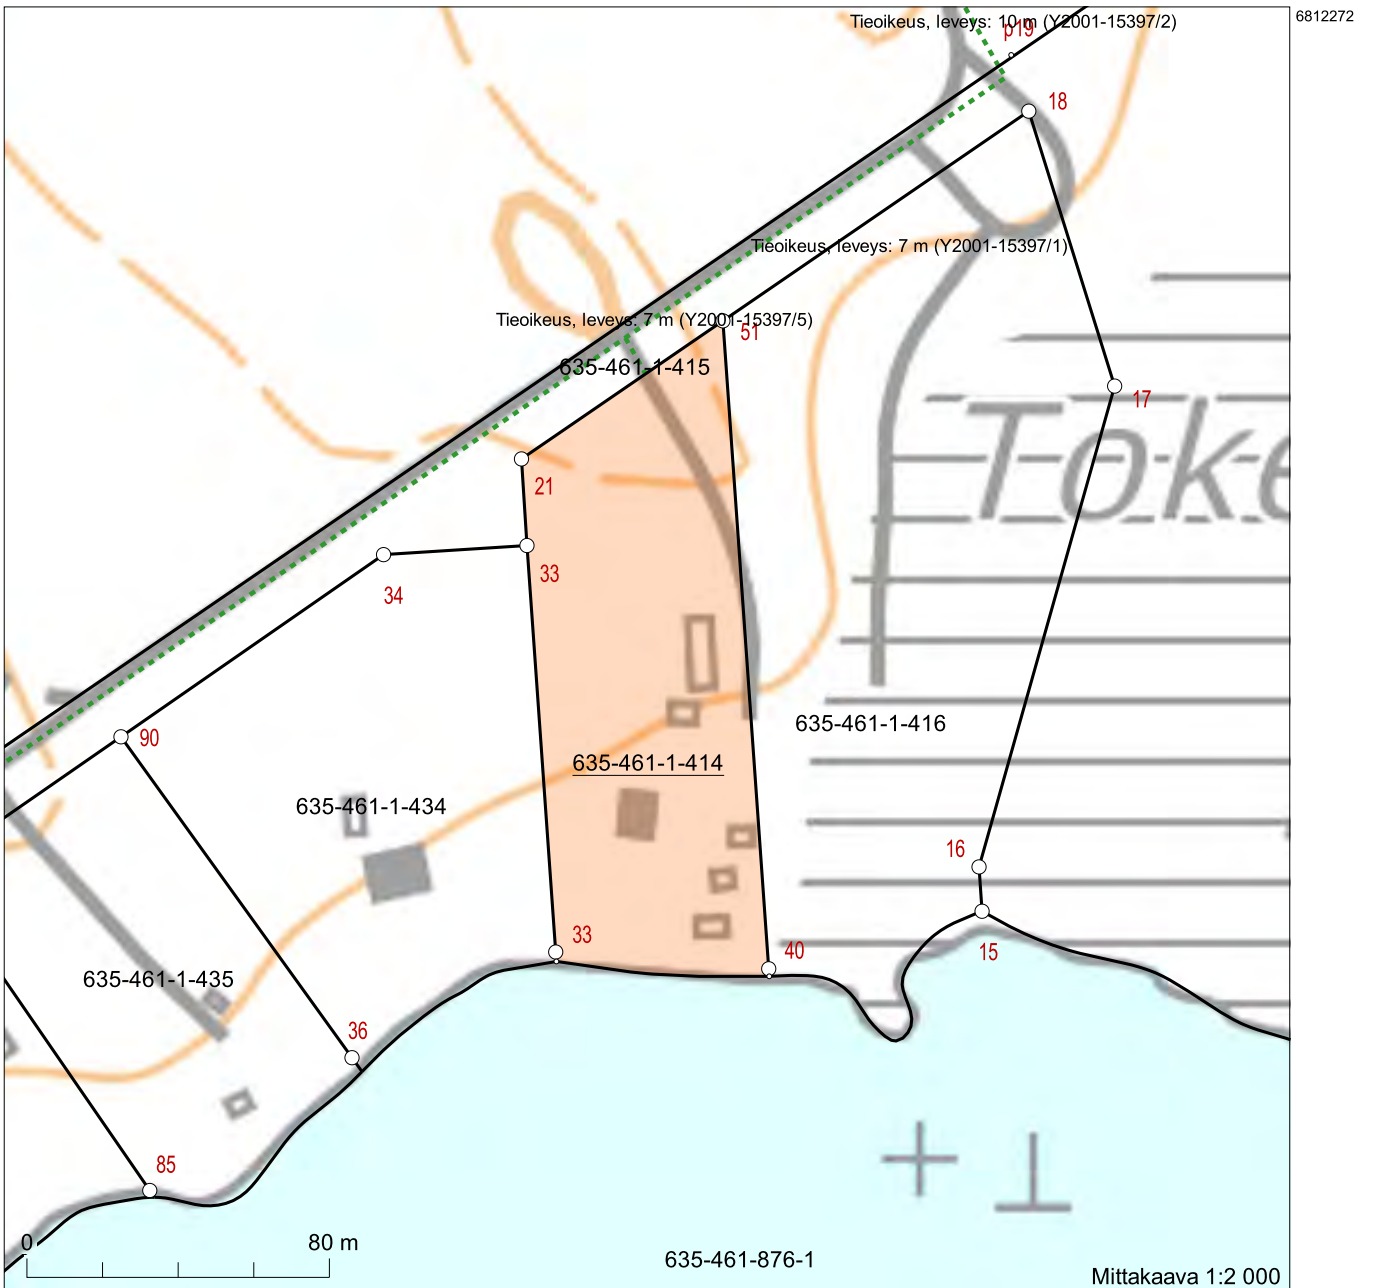

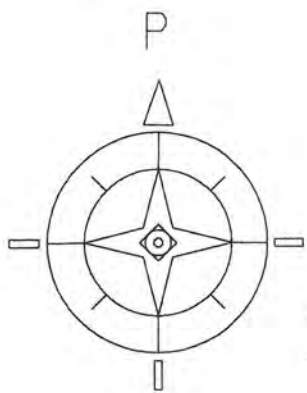


RAI
K 4
①

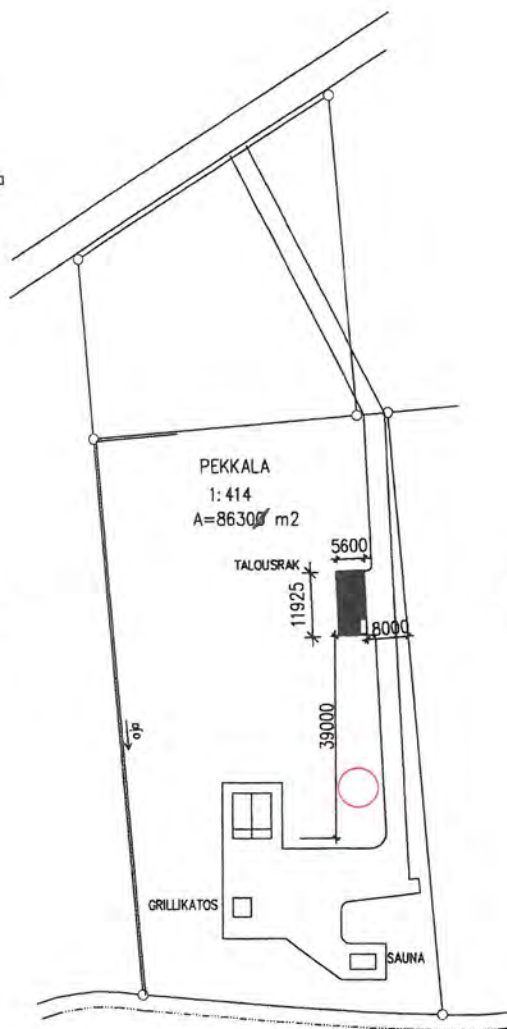

RAI
K 4
①

UURAJÄRVI

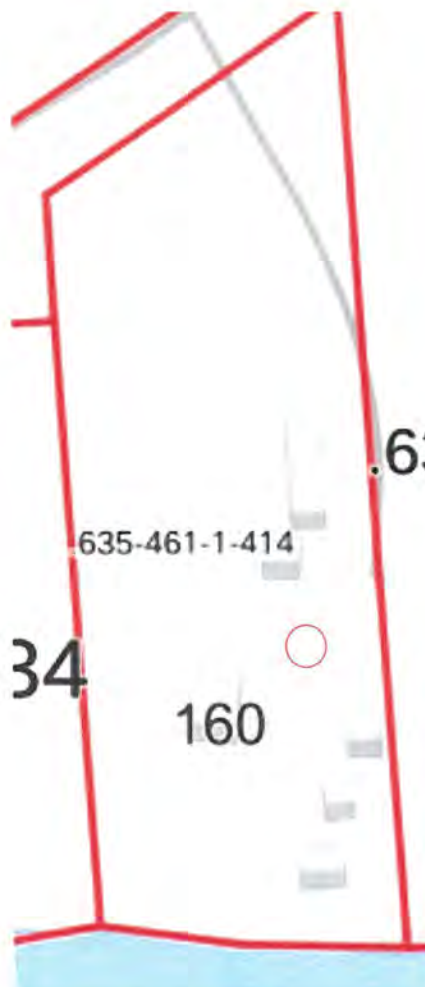

6/06
4 1 2006

Antti Kivimäki



Kosa/Kylä AMMÄTSÄ	Kortteli/Tila PEKKALA	Tontti/Rn:o 1:414	Viranomaisien arkistomerkitöksi varten	
Rakennustalmenpide UUDISRAKENNUS				
Rakennuskohteen nimi ja osoite LEHTINIEMENTIE 160 LUOPPIOINEN			Piirustuksen sisältö ASEMAPIIRROS	Mittakaavat 1:1000
			Suunnittelu- ja piirustuksen numero	