

21.5.2025 14.42.59




635-450-1-111

250 m

1:10 000

Opaskartta ©Pälkäneen kunta
Kiinteistörajat ©Maanmittauslaitos

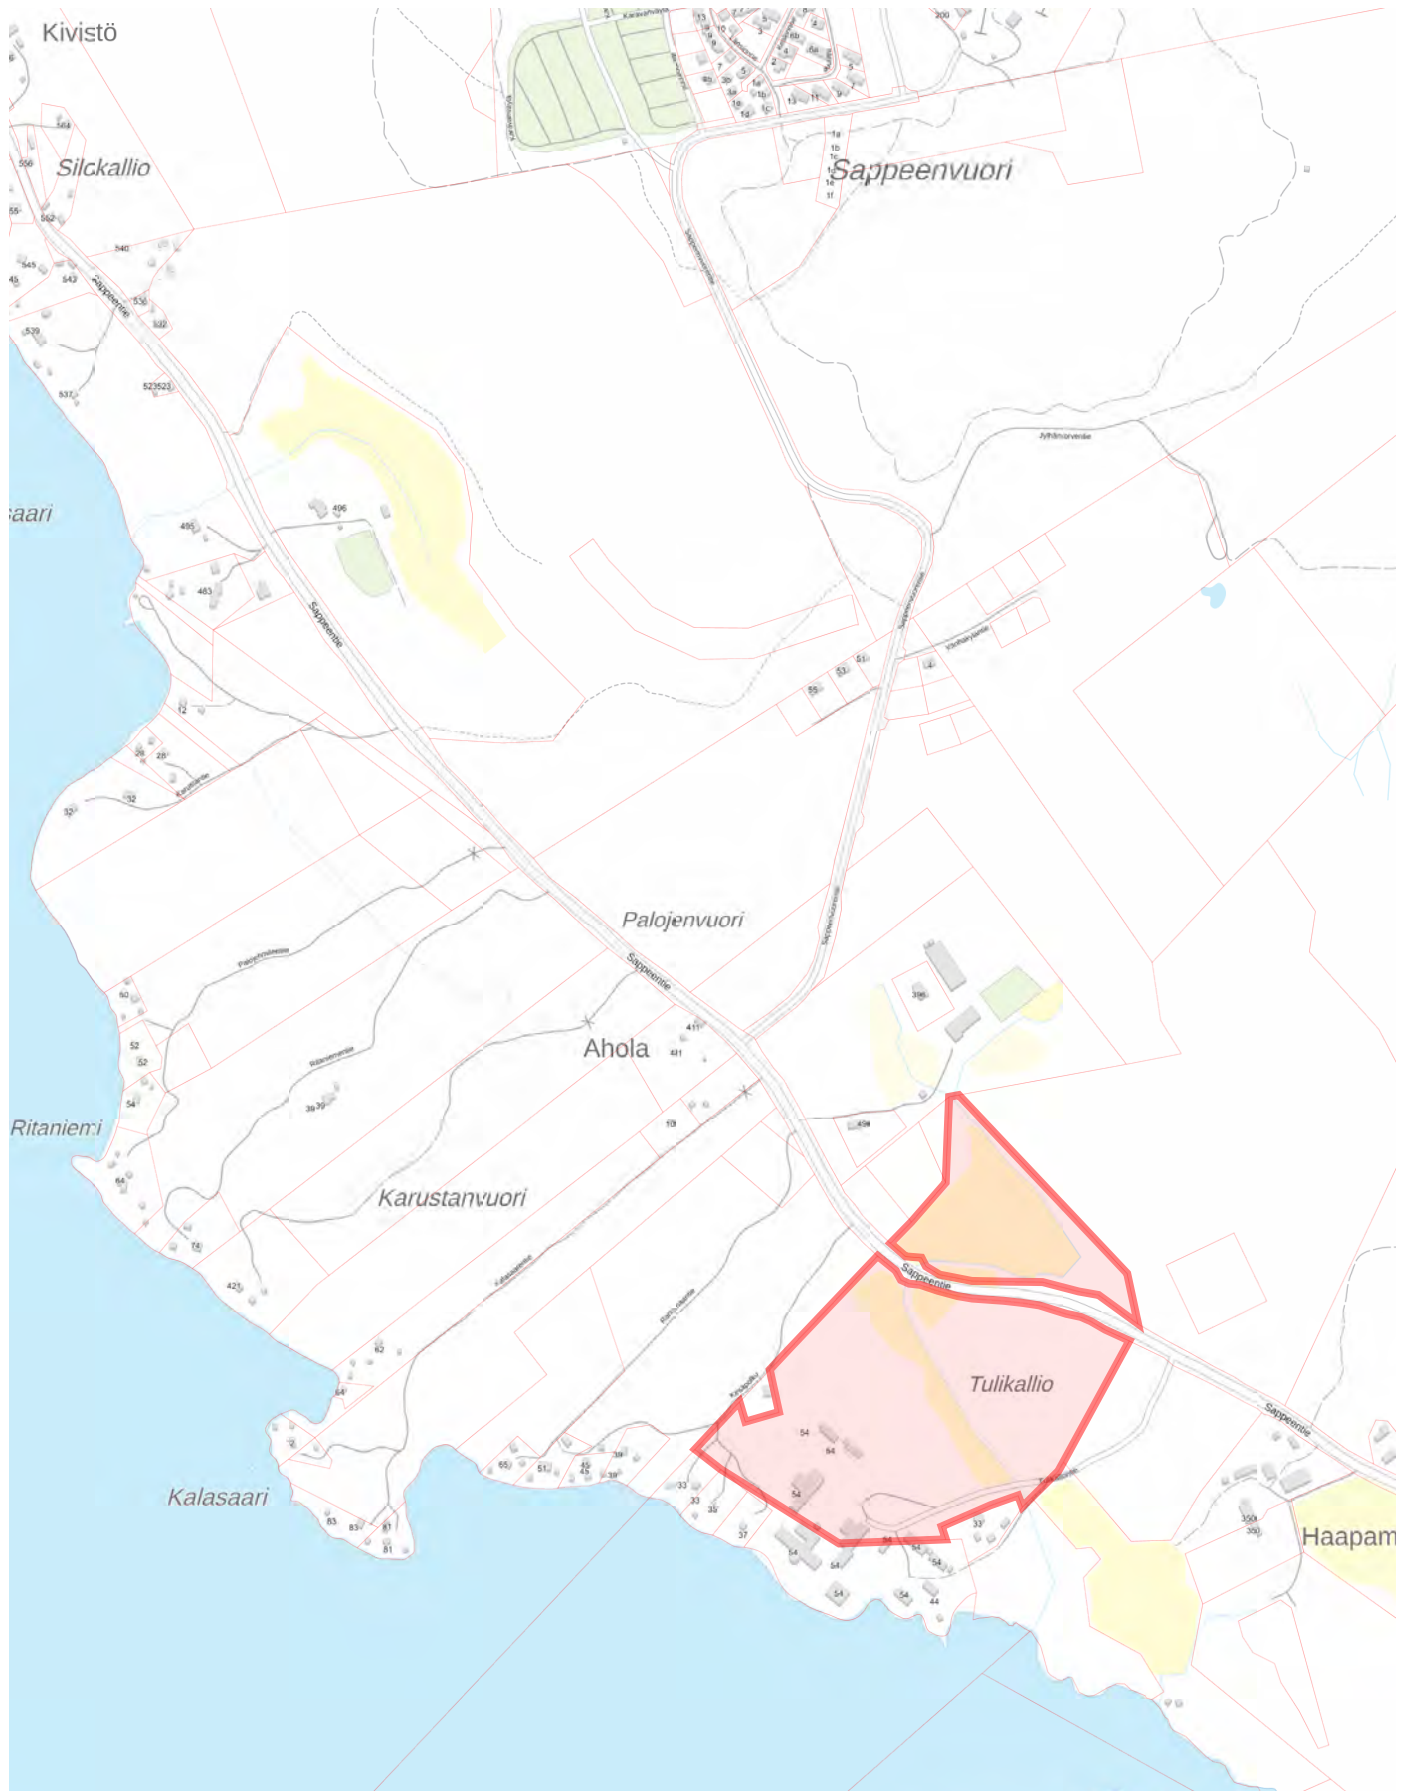


Maastotiedot ja kiinteistötiedot © Maanmittauslaitos

1 : 10000

0 200 400 600m

635-450-1-111

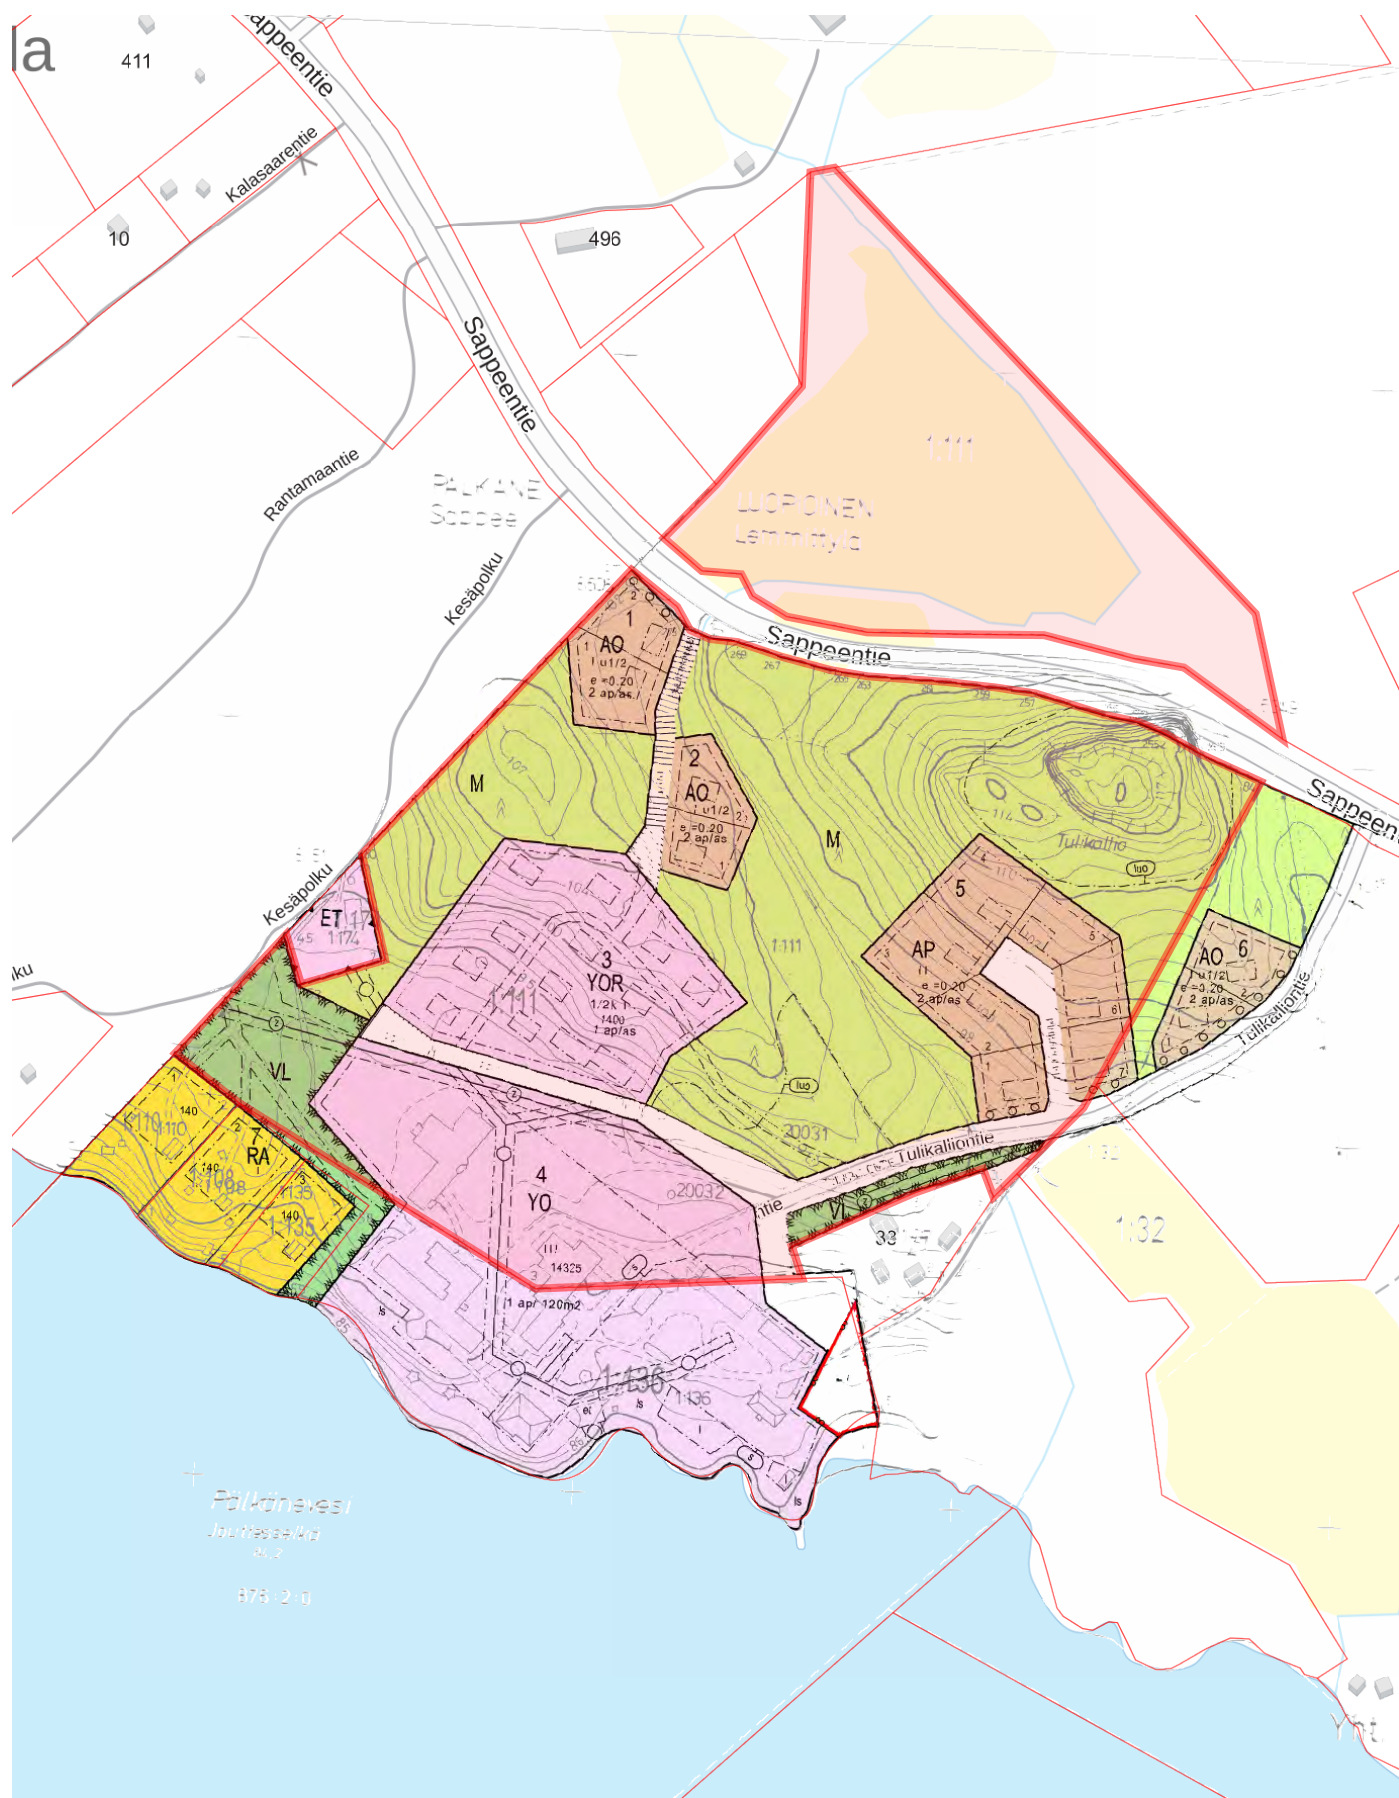


Maastotiedot ja kiinteistötiedot © Maanmittauslaitos

1 : 4000

0 50 100 150m

635-450-1-111

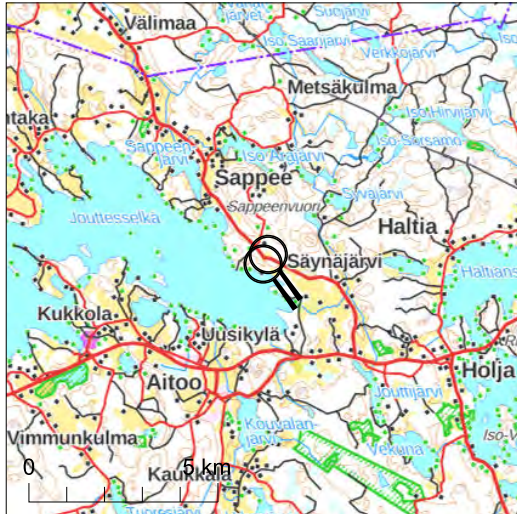


Kiinteistötunnus: 635-450-1-111
 Nimi: AITOON-KARUSTA
 Rekisteriyksikkölaji: Tila
 Kunta: Pälkäne (635)
 Palstojen lukumäärä: 2

Rekisteriyksikön alueella on asemakaava.


Tulostettu kiinteistötietojärjestelmästä 21.5.2025.

Kiinteistörekisterin tiedoissa voi olla puutteita ja epätarkkuuksia.
 Rekisteriyksikön tarkka alueellinen ulottuvuus selviää
 toimitusasiakirjoista ja maastosta. Rekisteritiedoista katso tarkemmin
www.maanmittauslaitos.fi/rekisteritiedot.

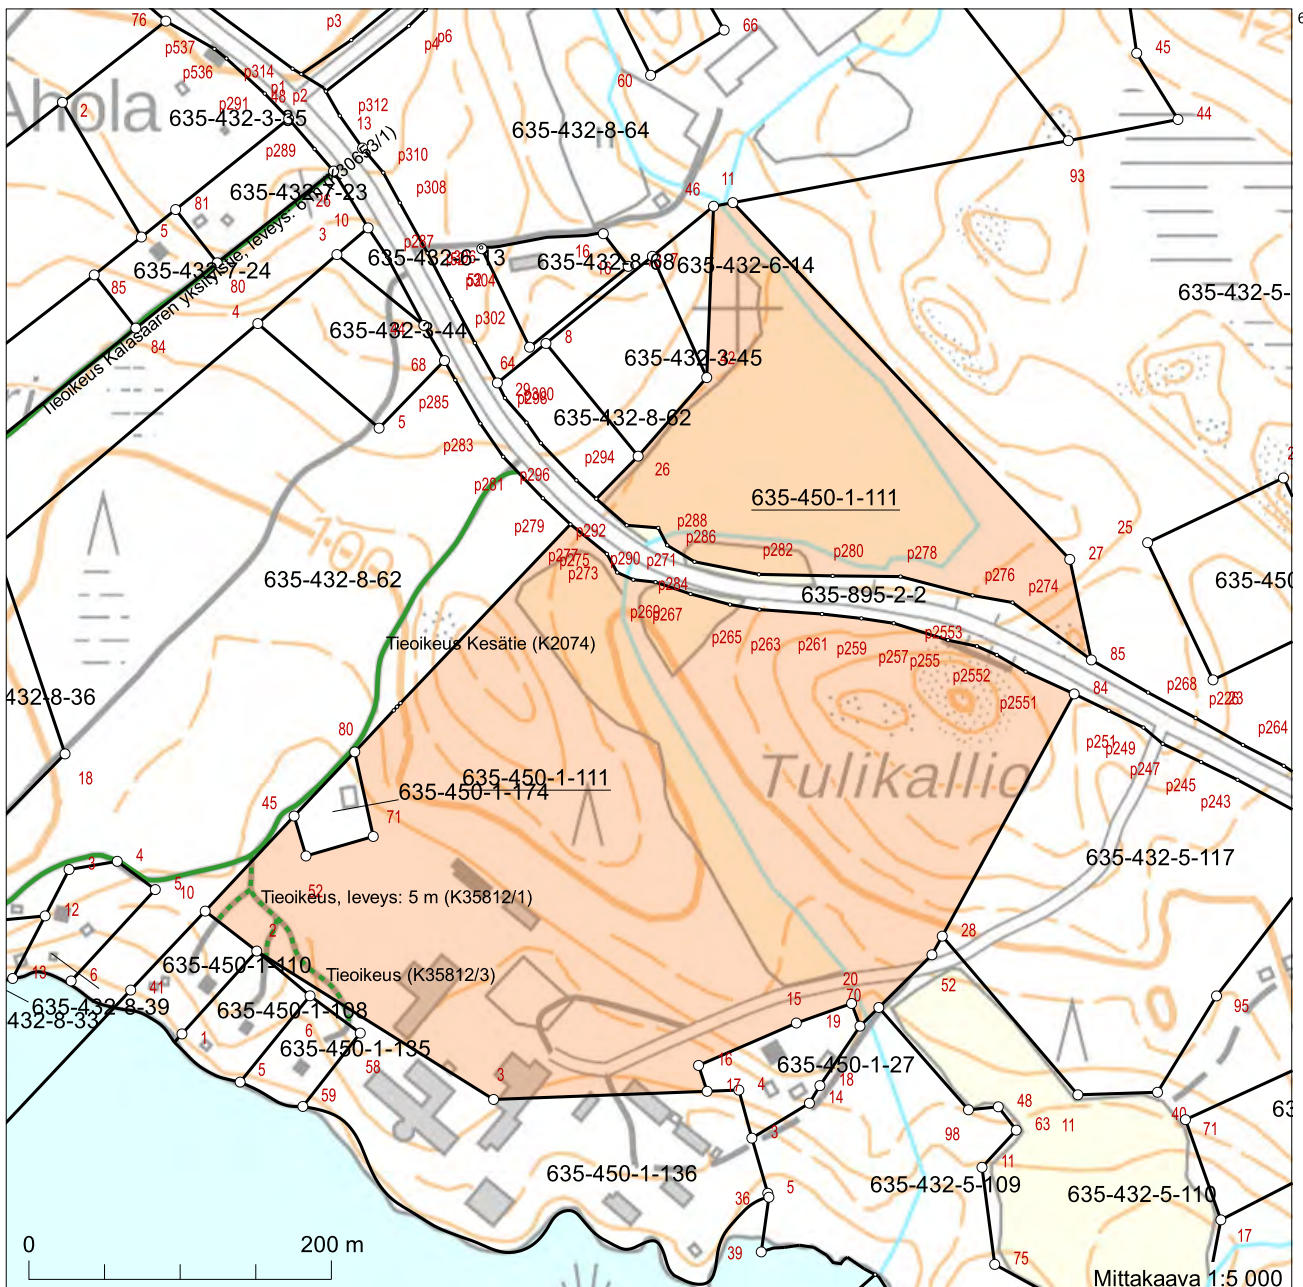


6807199

6806349

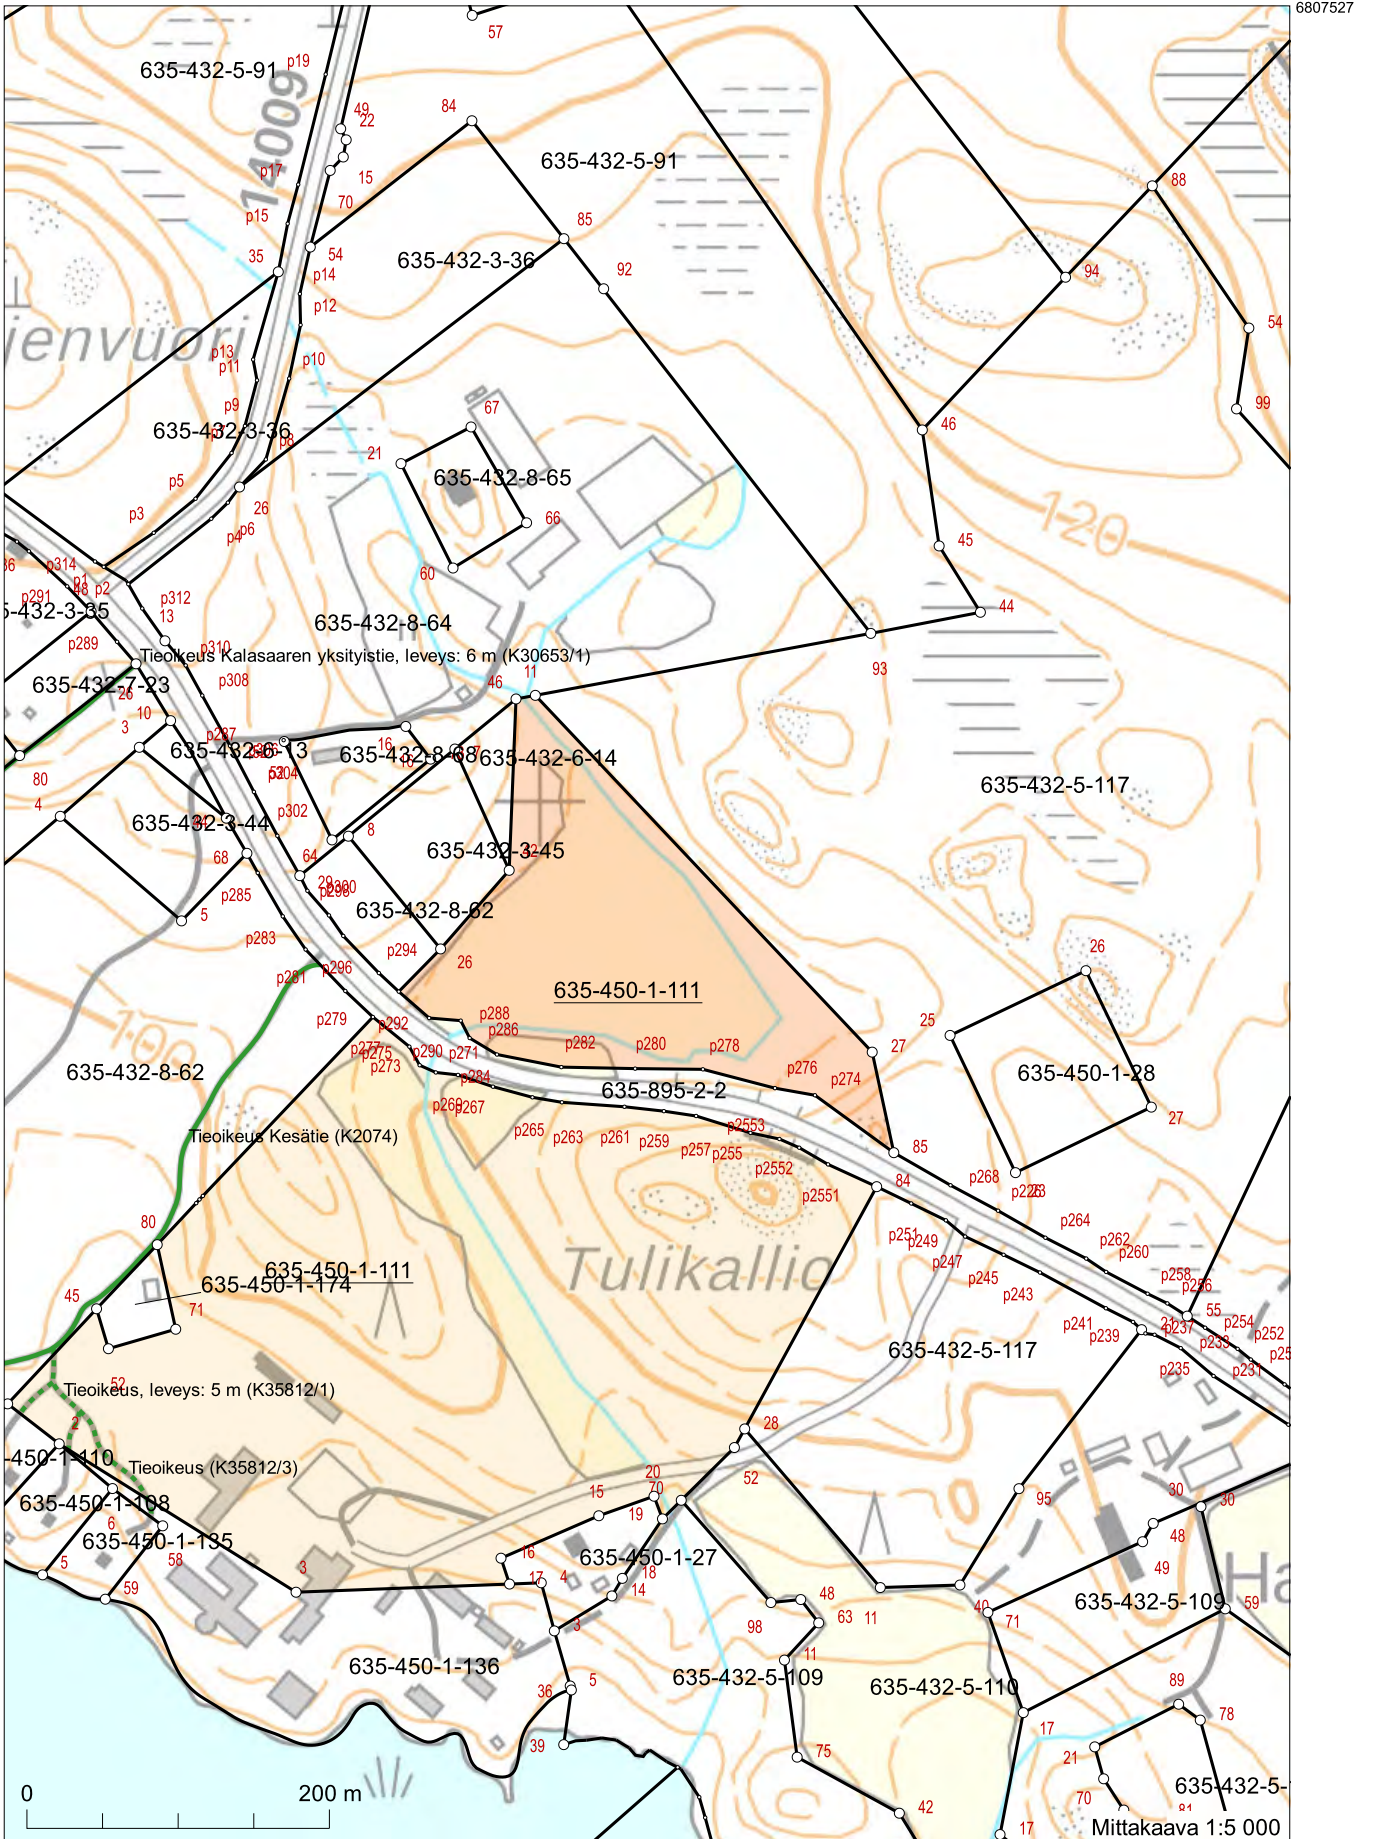



367361

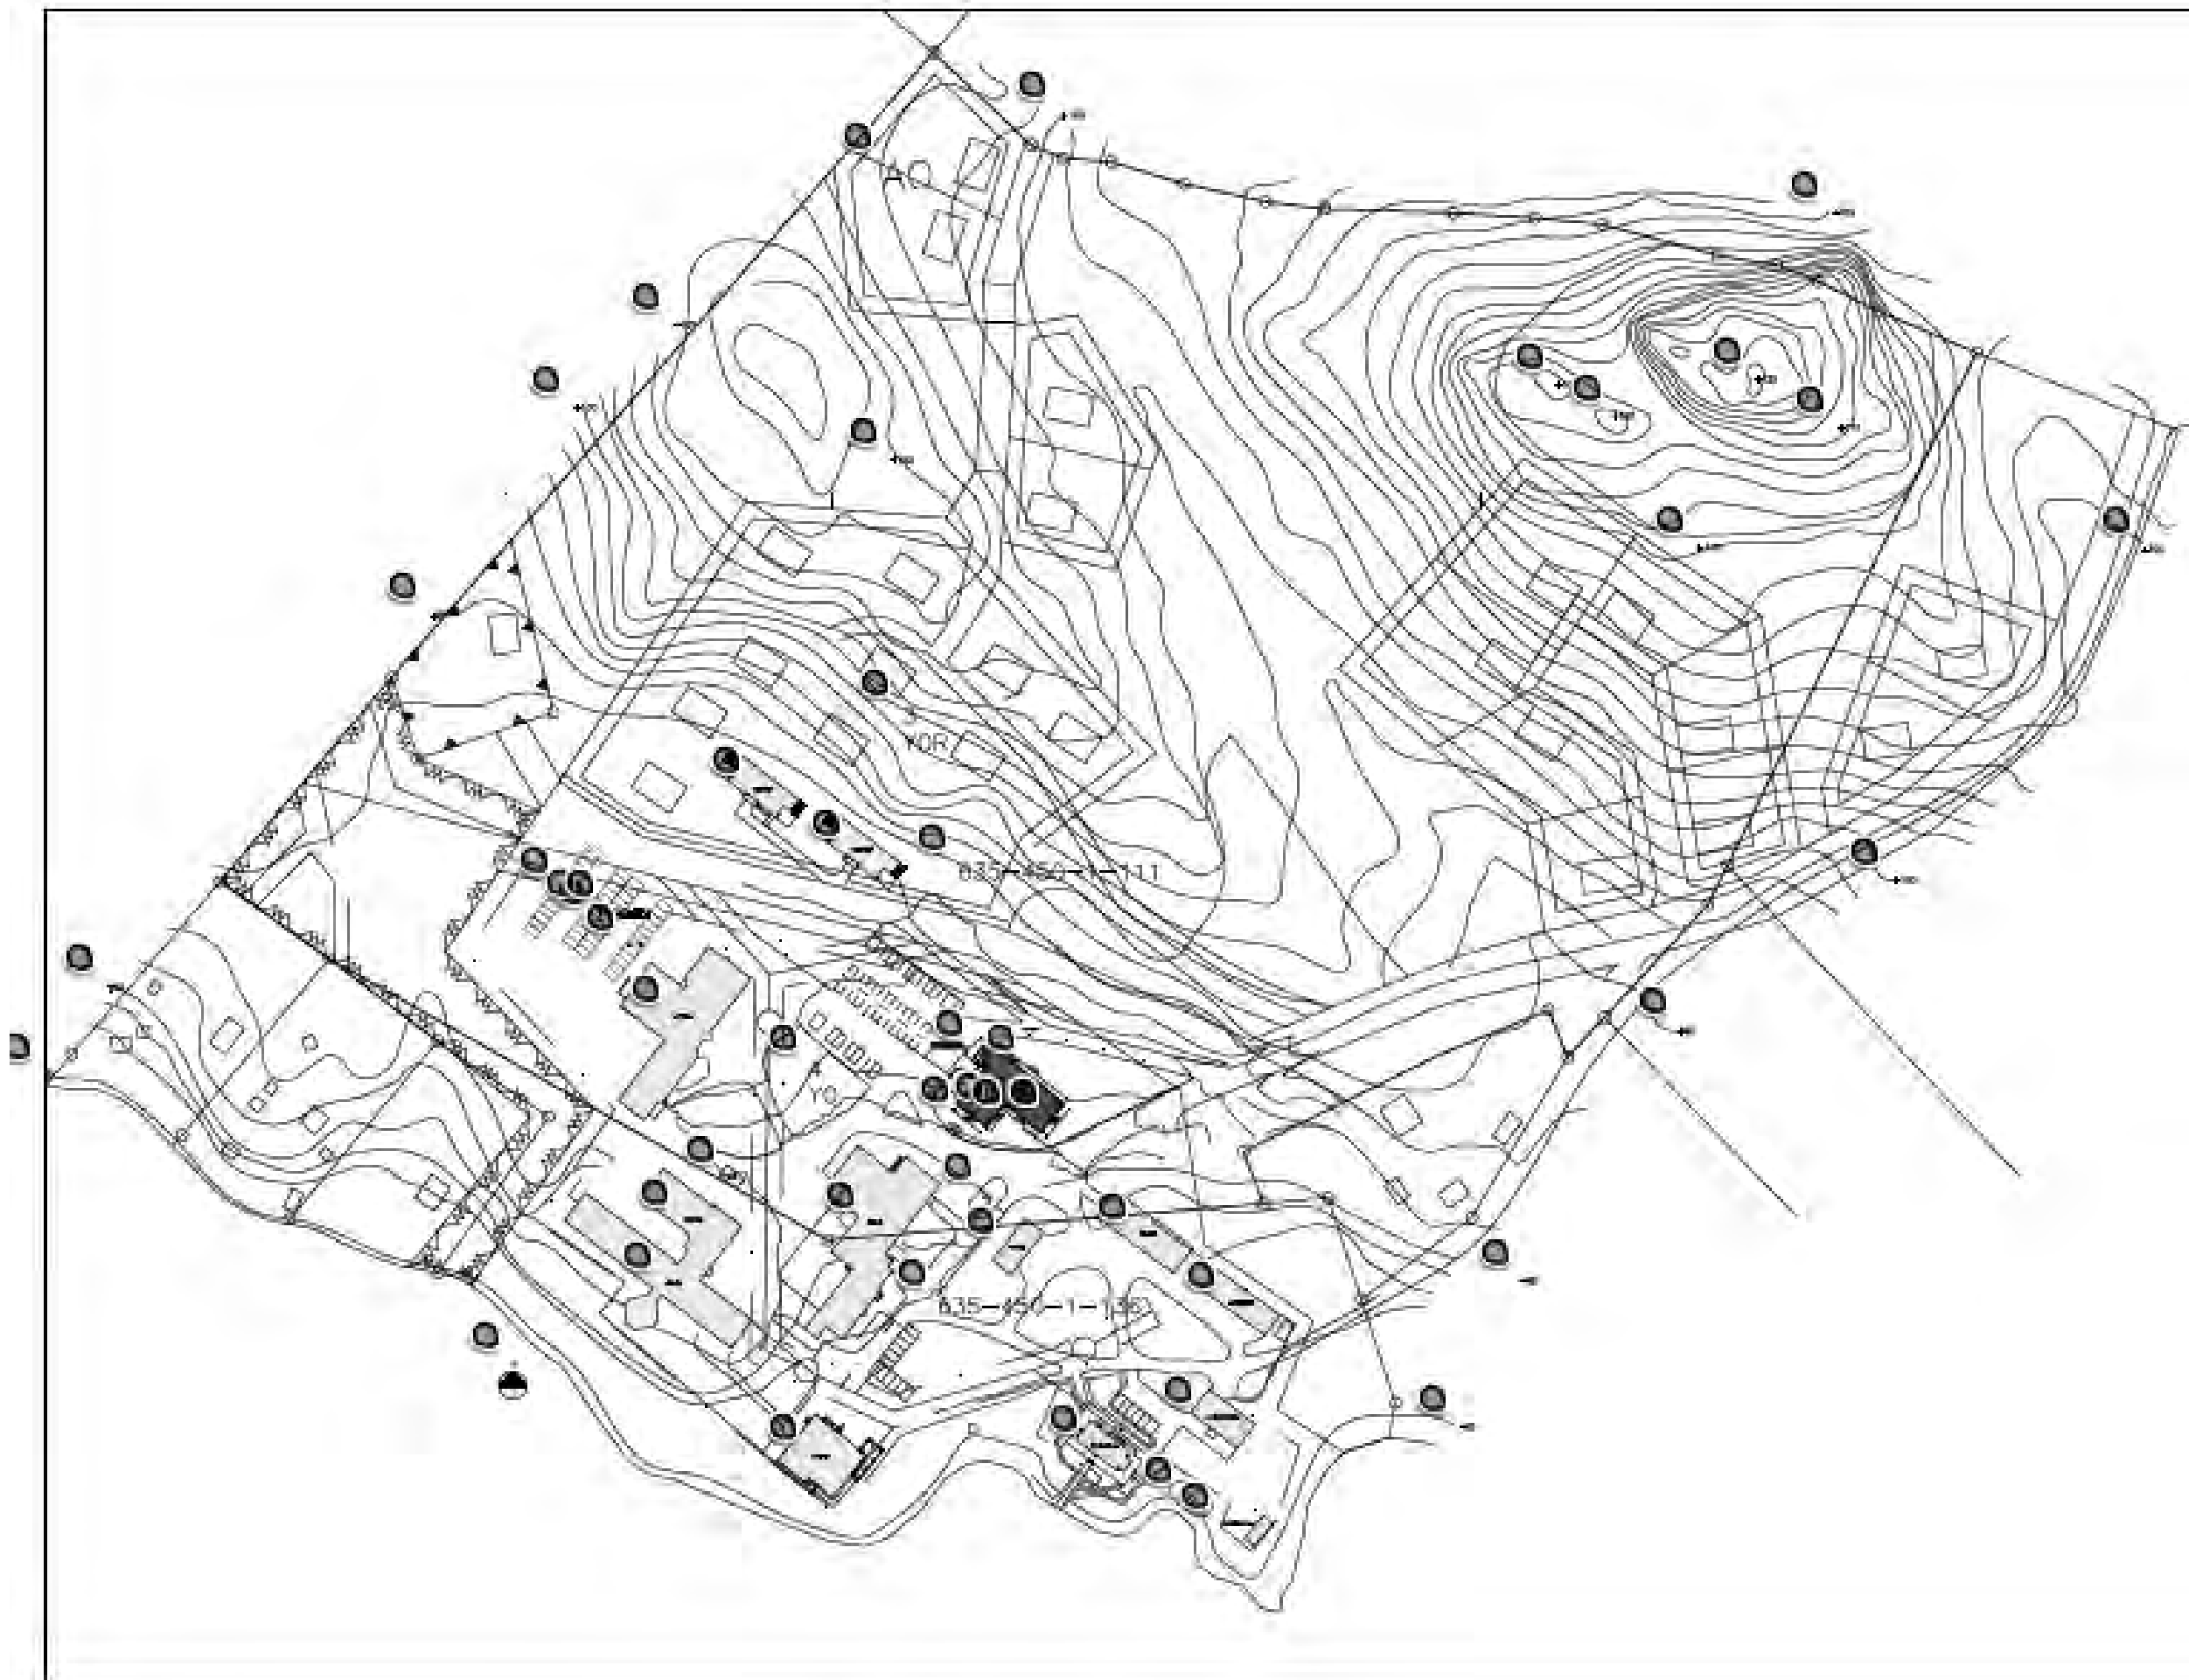

AITOON KOULUTUSKESKUS
KUNTA: 635
KYLÄ: 450
KORTTELI NRO: 1
TONTTI: 111

KERROSALALASKELMAT:

RAKENNUSOIKEUS ALUEELLA 4 YO: 14 325,0 KEM²

UUSI ASUNTOLARAKENNUS RAK 1
KOKONAISALA 433,0 KEM²

KIINTEISTÖ 635-450-1-111
TALOUSRAKENNUS 31,0 K-M², OPPILAITOS 1150,0 KEM²
YHTEENSÄ KÄYTETTY 1181,0 KEM²

KIINTEISTÖ 635-450-1-136
OPPILAITOKSET (4KPL) 1176,0 + 1520,0 + 195,0 KEM²+
83,0 KEM²= 2974,0 KEM², ASUNTOLAT (2KPL) 1277,0 KEM²+
541,0 KEM²= 1818,0 KEM², TALOUSRAKENNUS 24,0 KEM²
YHTEENSÄ KÄYTETTY 4816,0 KEM²

YHTEENSÄ KÄYTETTY/KOKO ALUE 6430,0 KEM²

JÄÄ KÄYTTÄMÄTTÄ 7895,0 KEM²