


19.5.2025 10:21:13

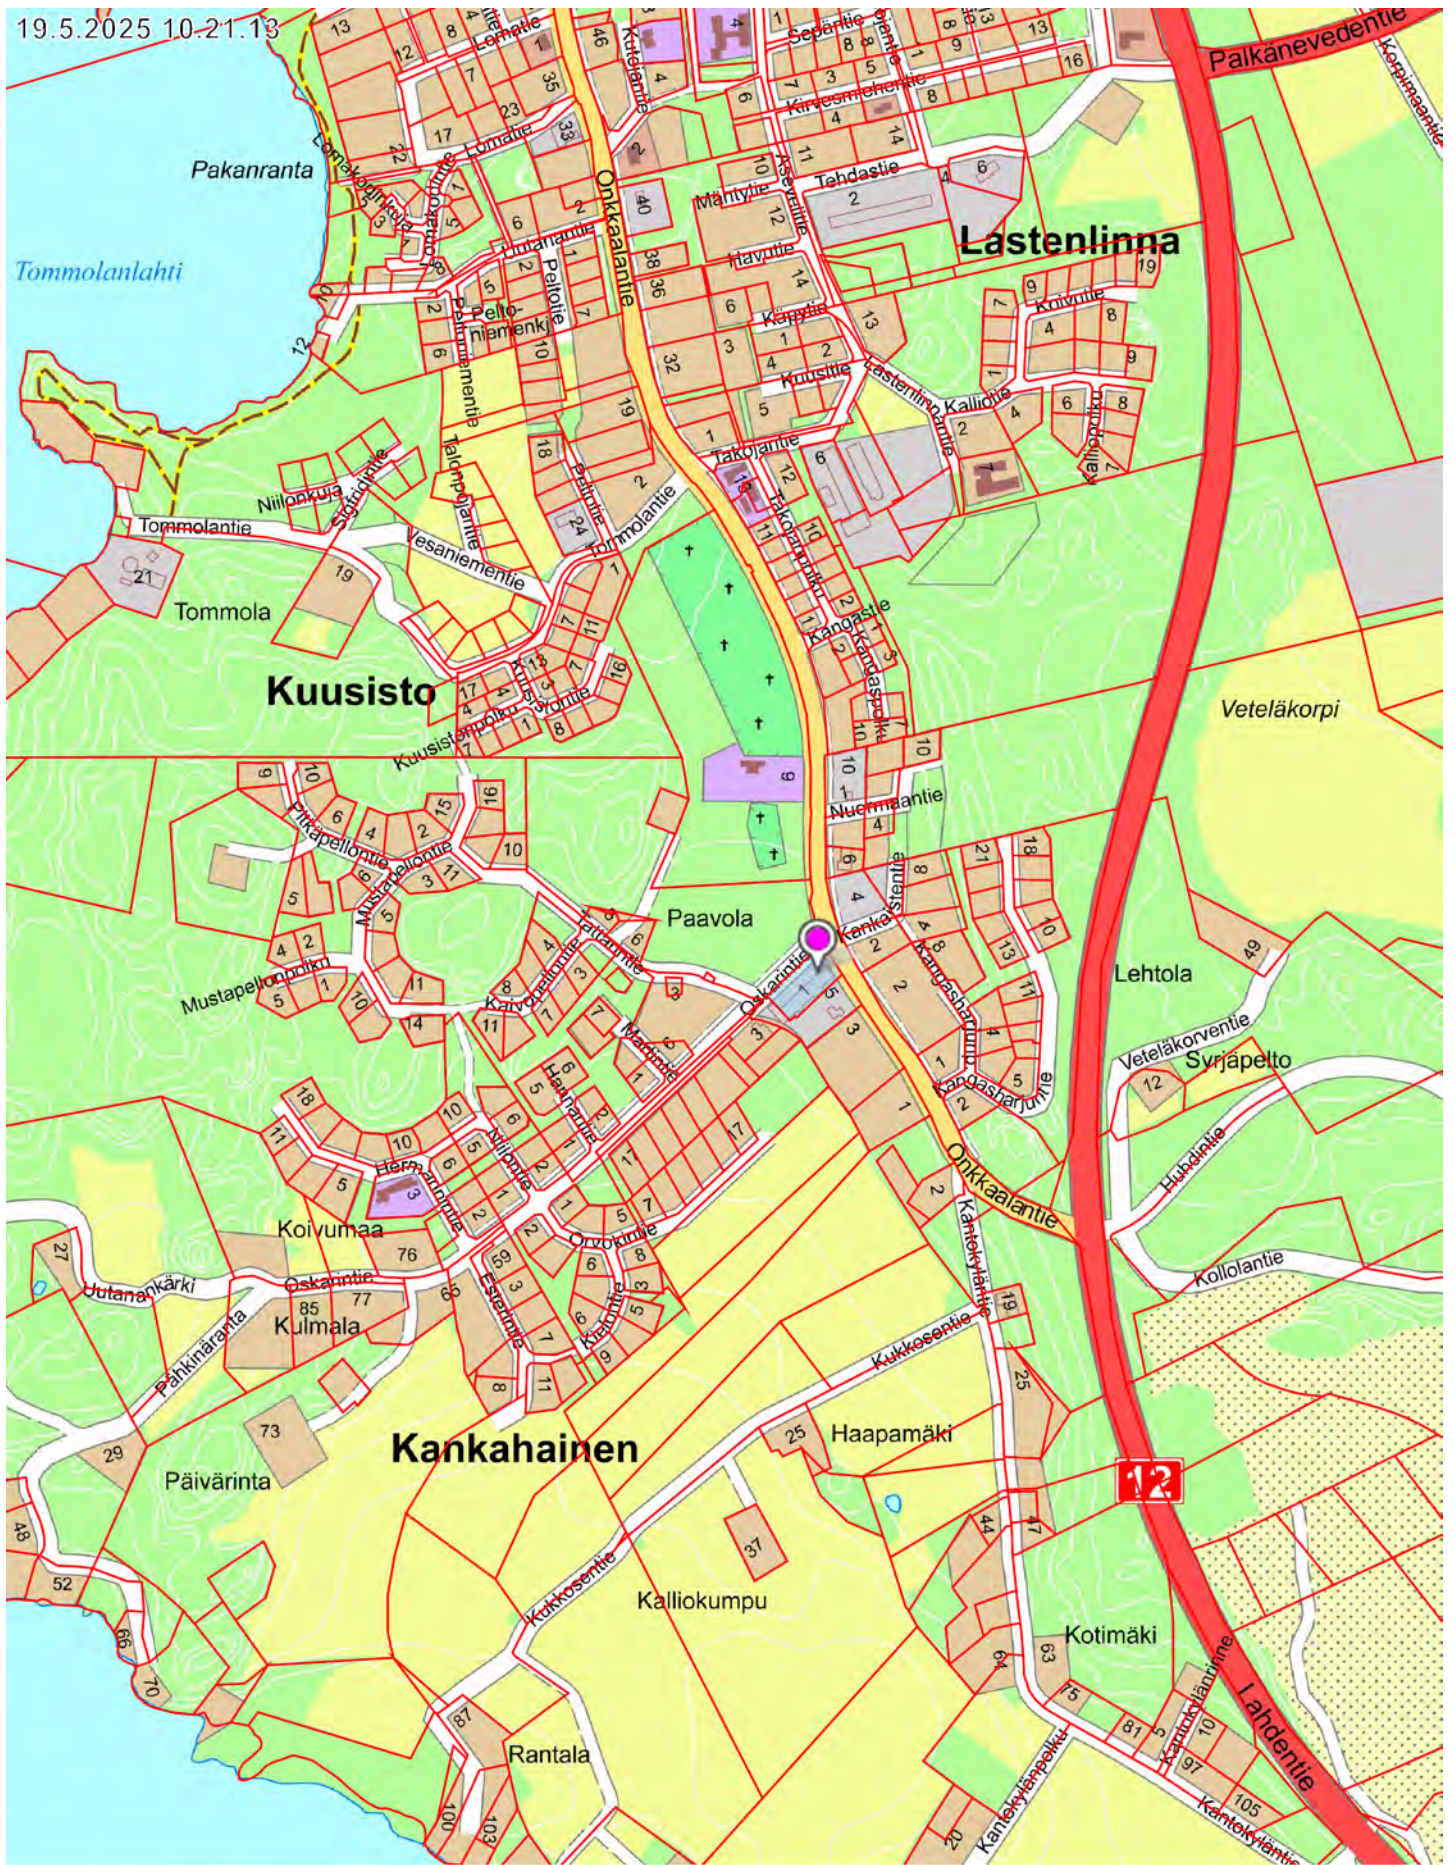

635-407-1-354

250 m

1:10 000

Opaskartta ©Pälkäneen kunta
Kiinteistörajat ©Maanmittauslaitos




Maastotiedot ja kiinteistötiedot © Maanmittauslaitos

1 : 10000

0 200 400 600m

635-407-1-354

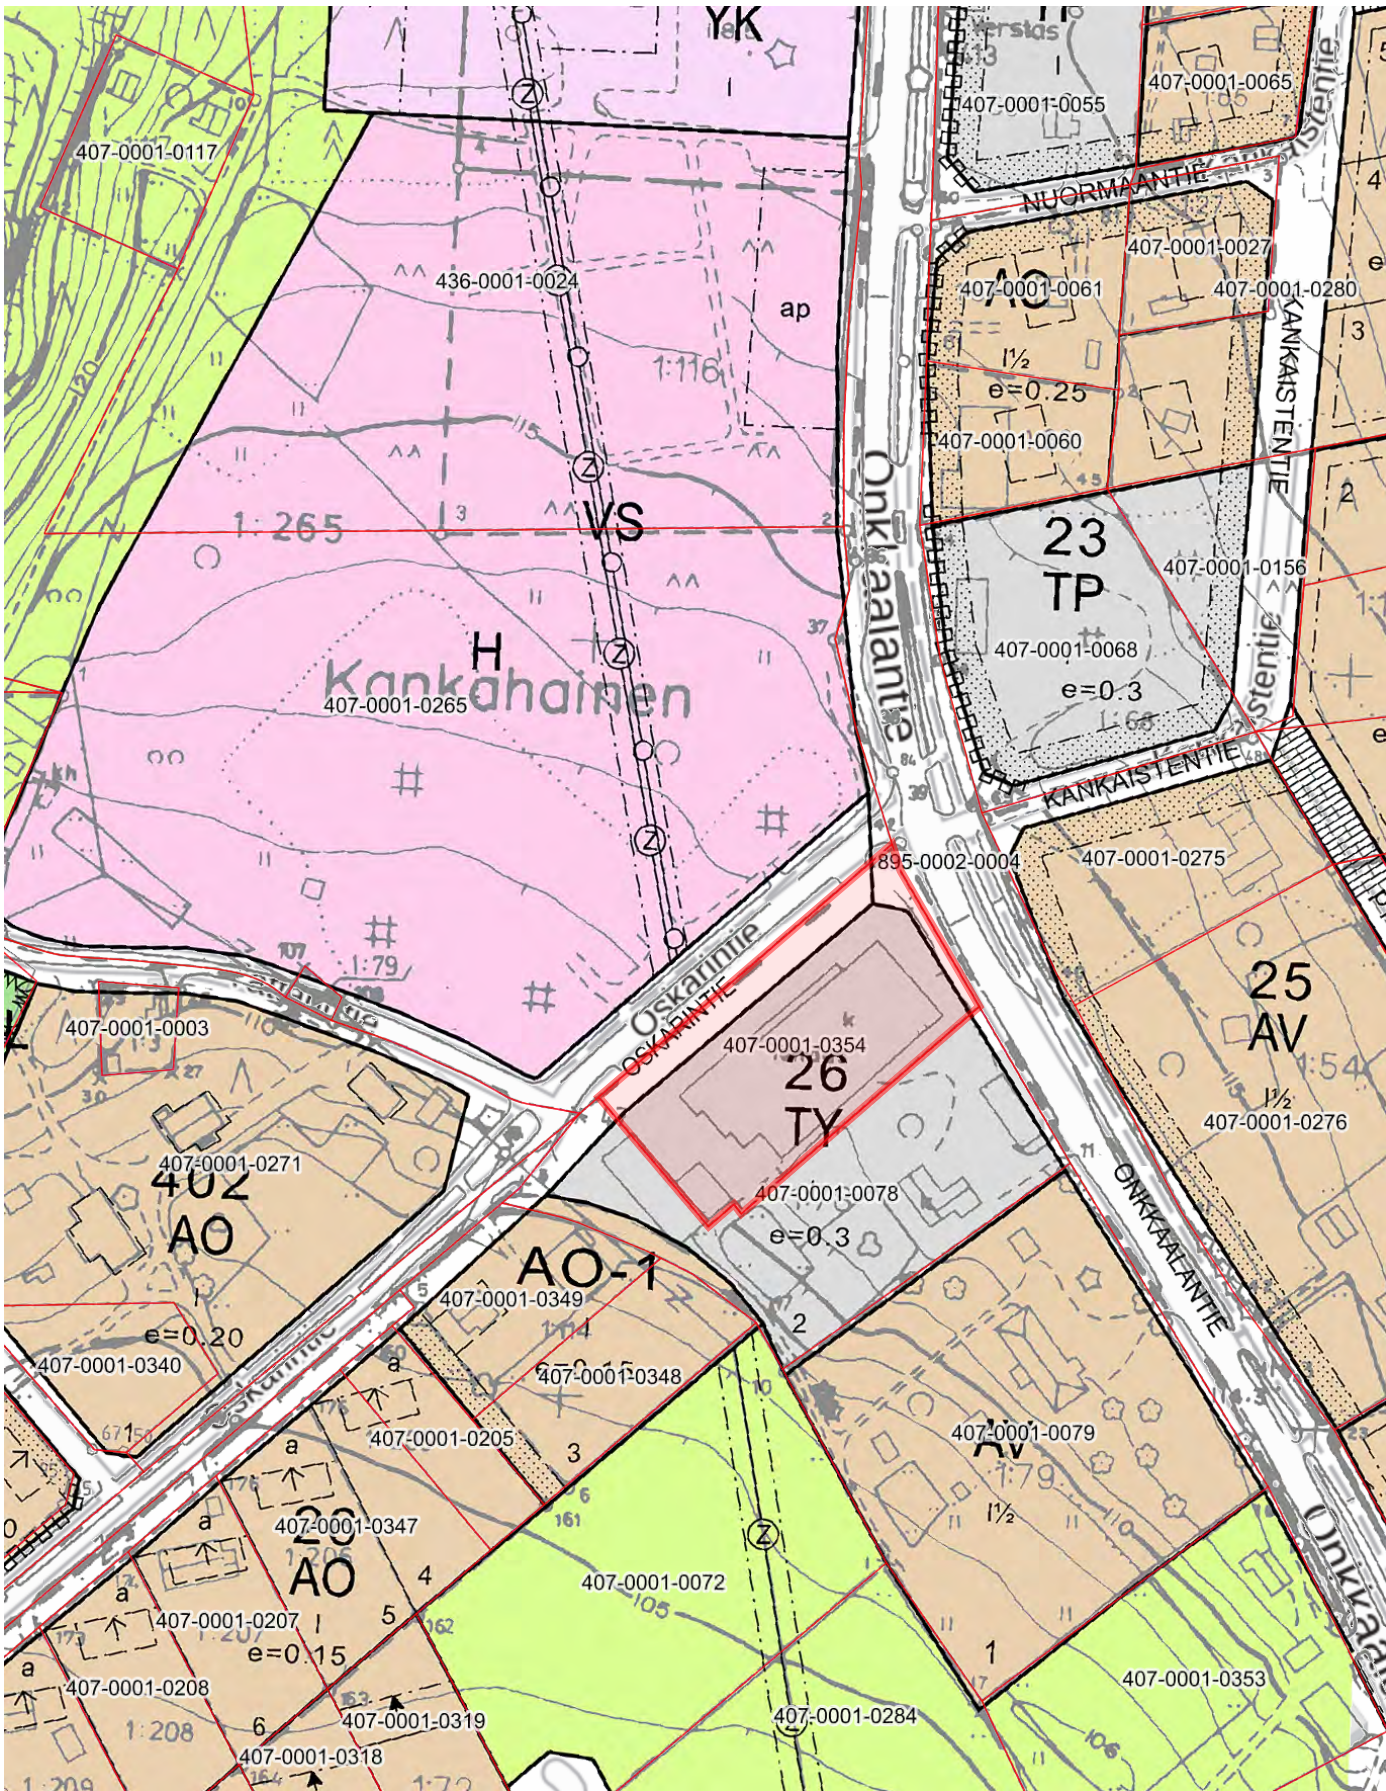


Maastotiedot ja kiinteistötiedot © Maanmittauslaitos

1 : 2000

A horizontal number line with tick marks at 0, 20, 40, and 60m.

635-407-1-354

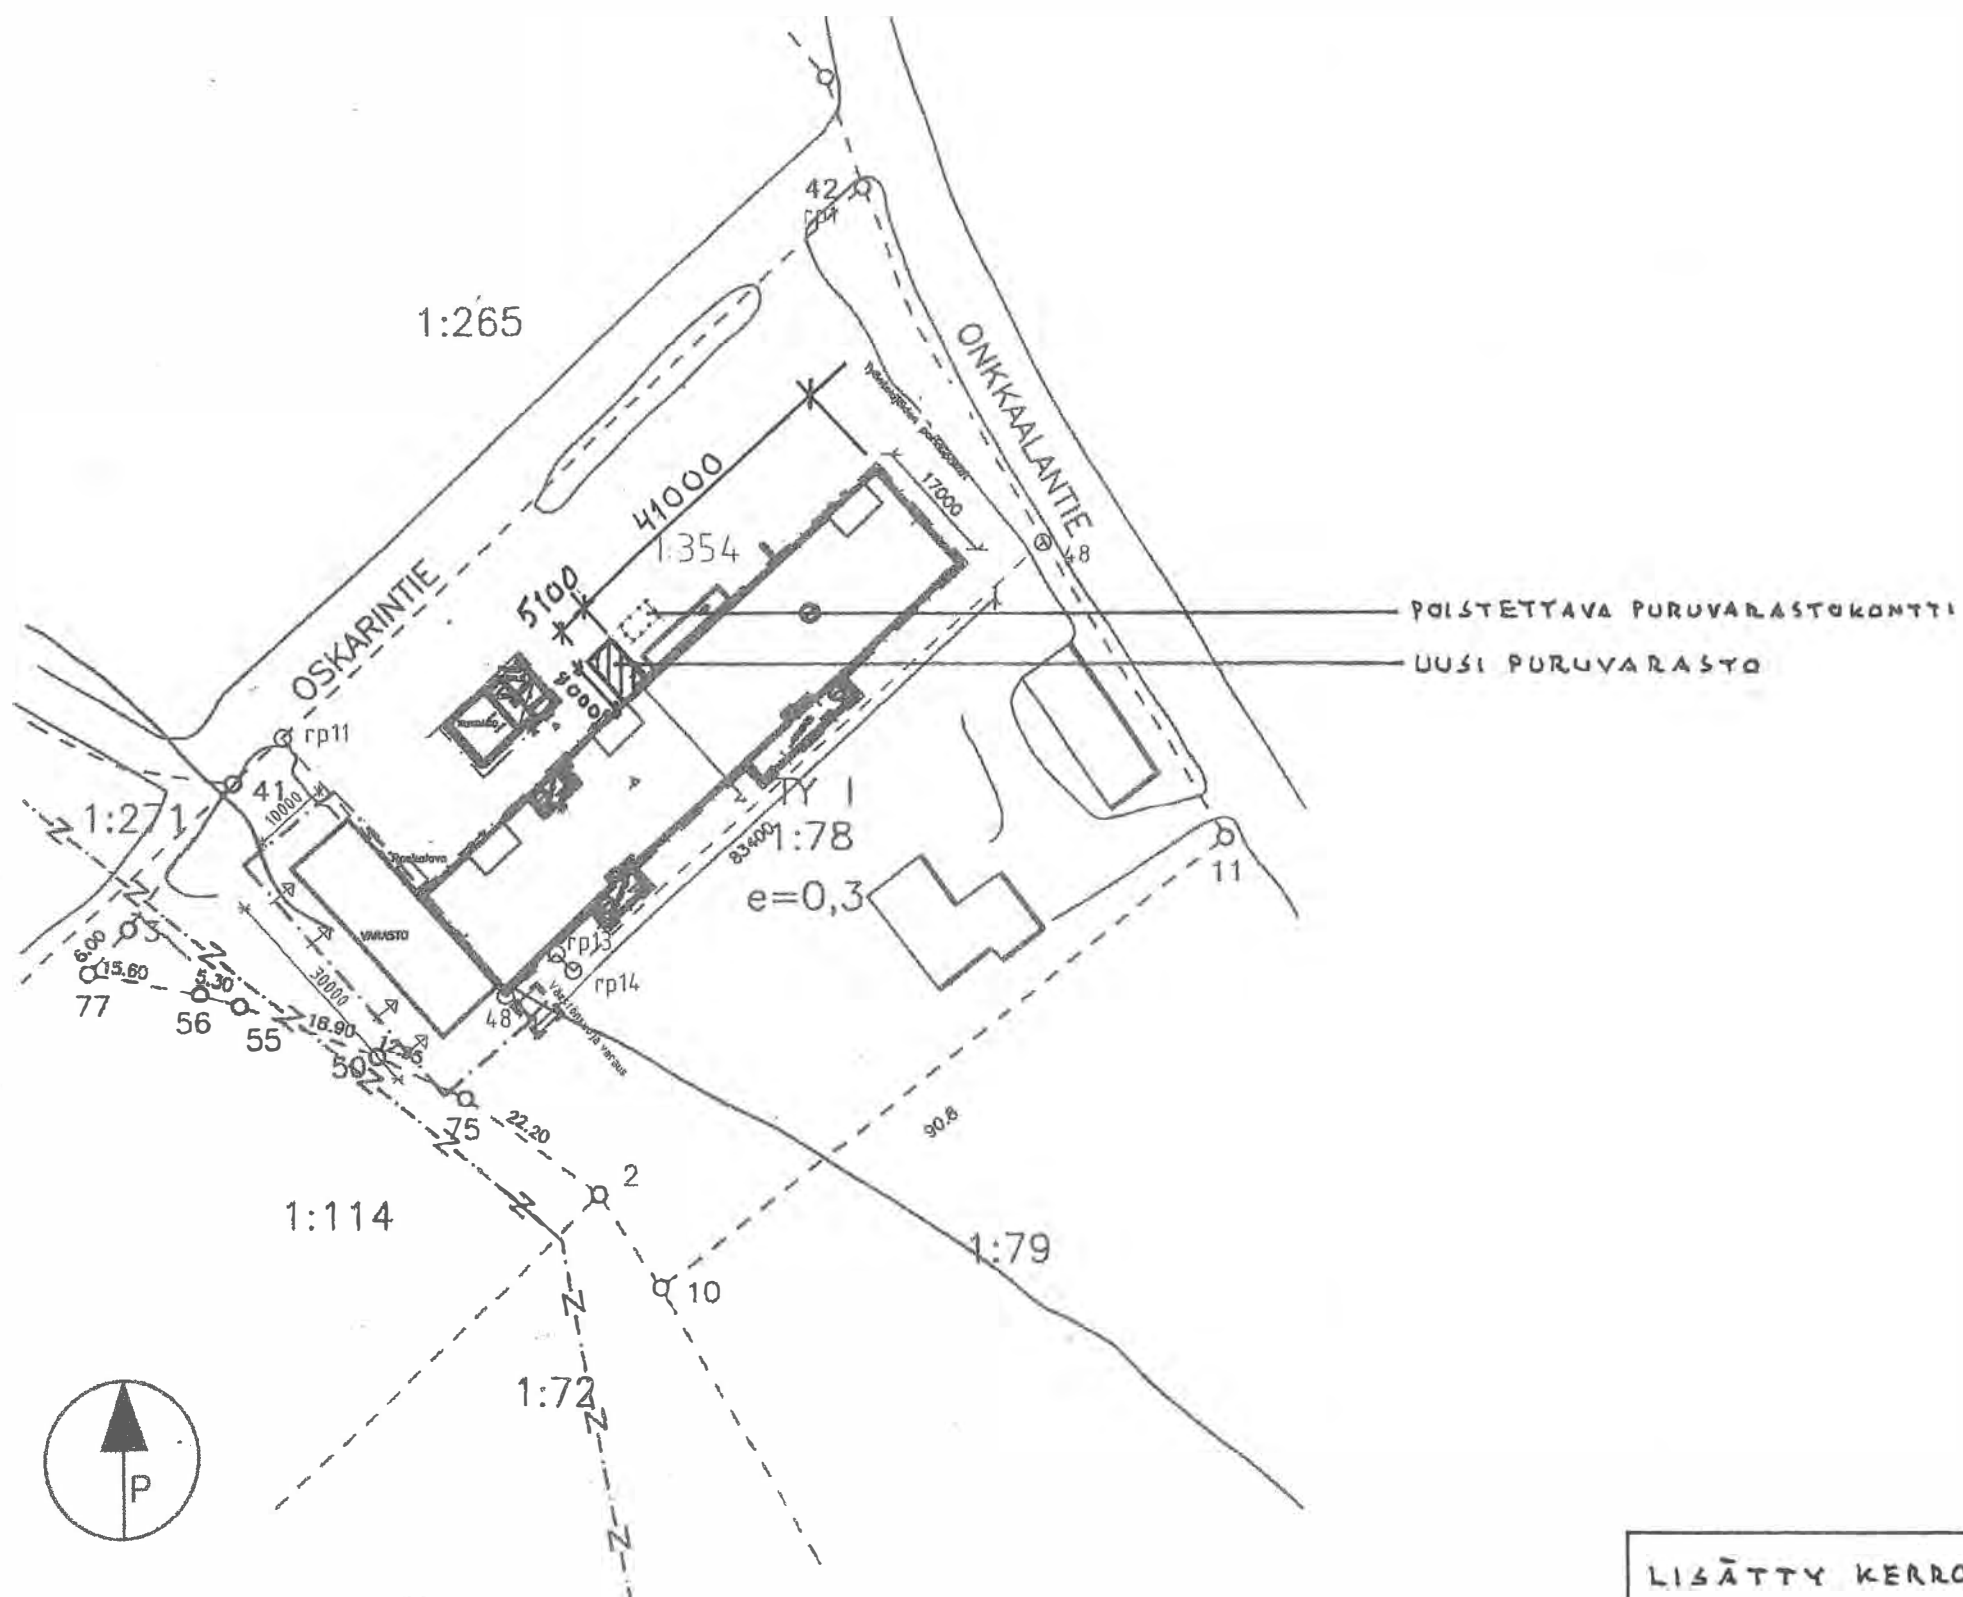

RAKENNUSOIKEUSLASKELMA

TONTTI 4593 m²
 RAK.OIK. (e=0,3) 1378 K-M²
 AIEMMIN RAKENNETTU
 - TEOLLISUUSHALLI 1418 K-M²
 - HALLINVARASTOT 101 K-M²
 UUSI PURUVARASTO 41 K-M²

YHT. 1628 K-M²

TOIMENPITEEN JÄLKEEN RAK.OIK.
 YLITTYY 250 K-M²

LISÄTTY KERROSALALASKELMA 1.4.2025

635-407-1-354	
UUDISRAKENNUS (LAAJENNUS)	PÄÄPIIRUSTUS 1.
TEOLLISUUSHALLI PÄLKÄNEEN PUULEVY OY ONKKALANTIE 5, PÄLKÄNE	ASEMAPIIRROS 1:1000
	ARK 1.