


kkia

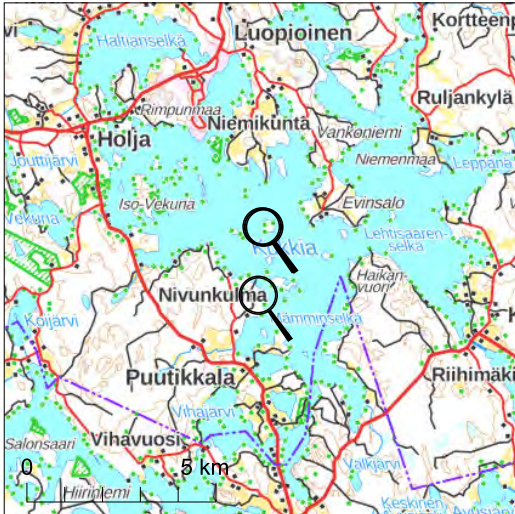




635-456-9-42



Kiinteistötunnus: 635-456-9-42
 Nimi: RANTAVAINIO
 Rekisteriyksikkölaji: Tila
 Kunta: Pälkäne (635)
 Palstojen lukumäärä: 3


Tulostettu kiinteistötietojärjestelmästä 21.5.2025.


Kiinteistörekisterin tiedoissa voi olla puutteita ja epätarkkuuksia. Rekisteriyksikön tarkka alueellinen ulottuvuus selviää toimitusasiakirjoista ja maastosta. Rekisteritiedoista katso tarkemmin www.maanmittauslaitos.fi/rekisteritiedot.

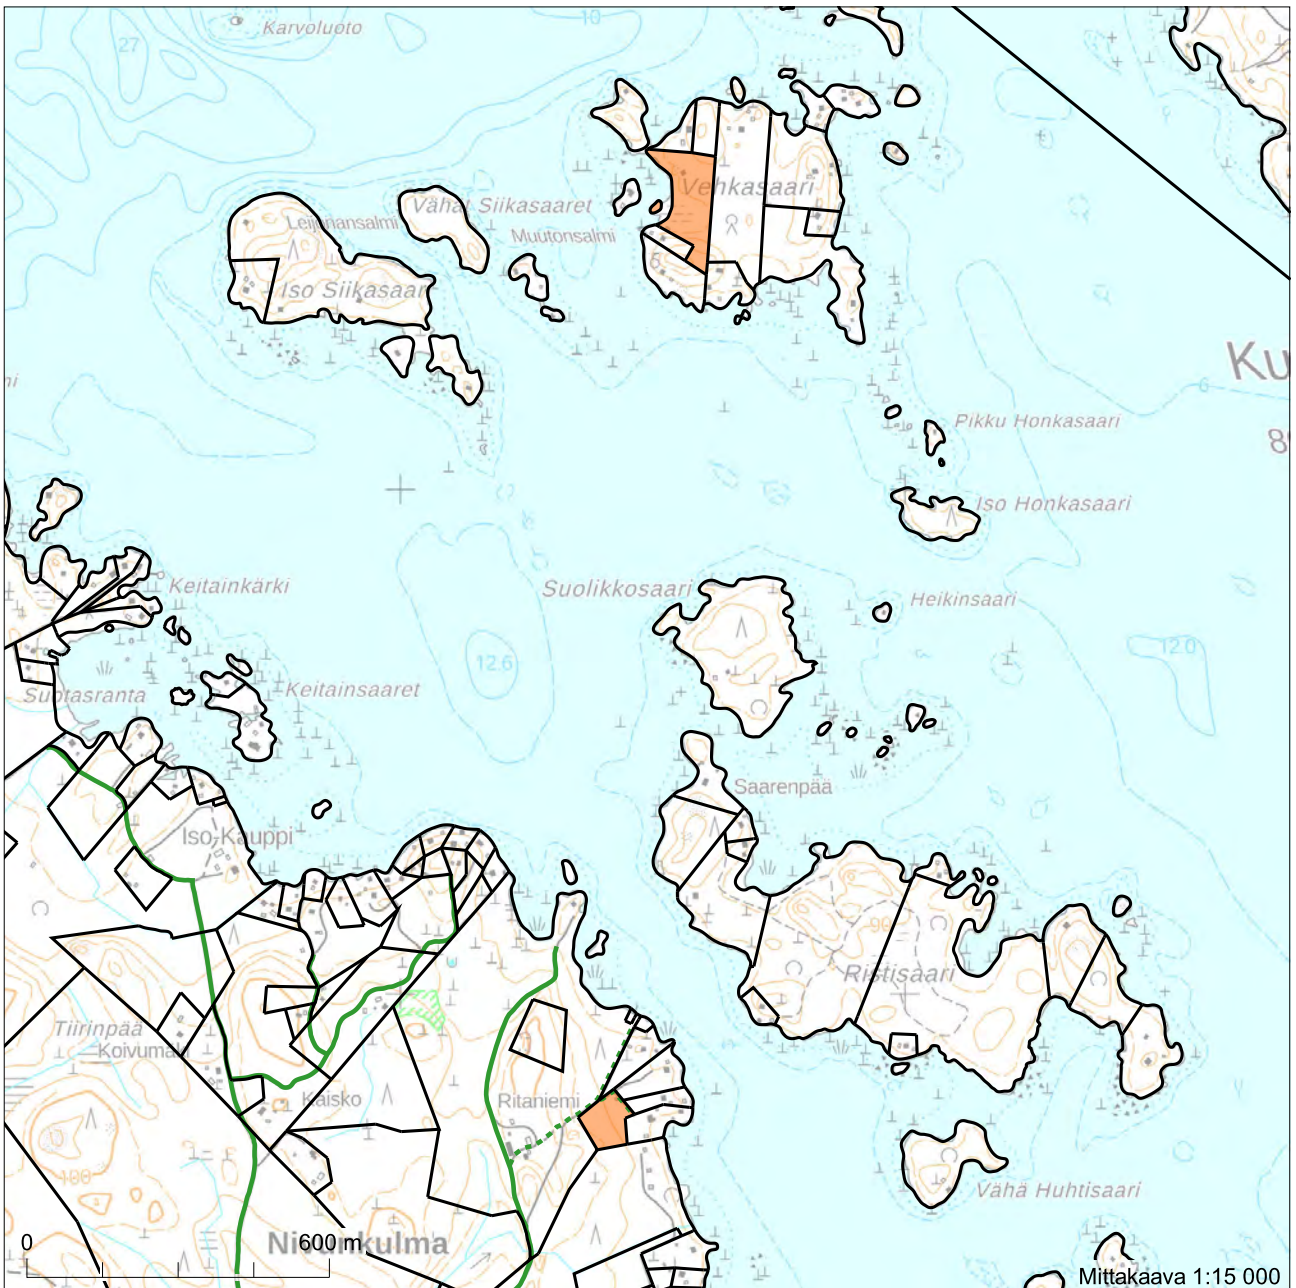

6801957

6799407

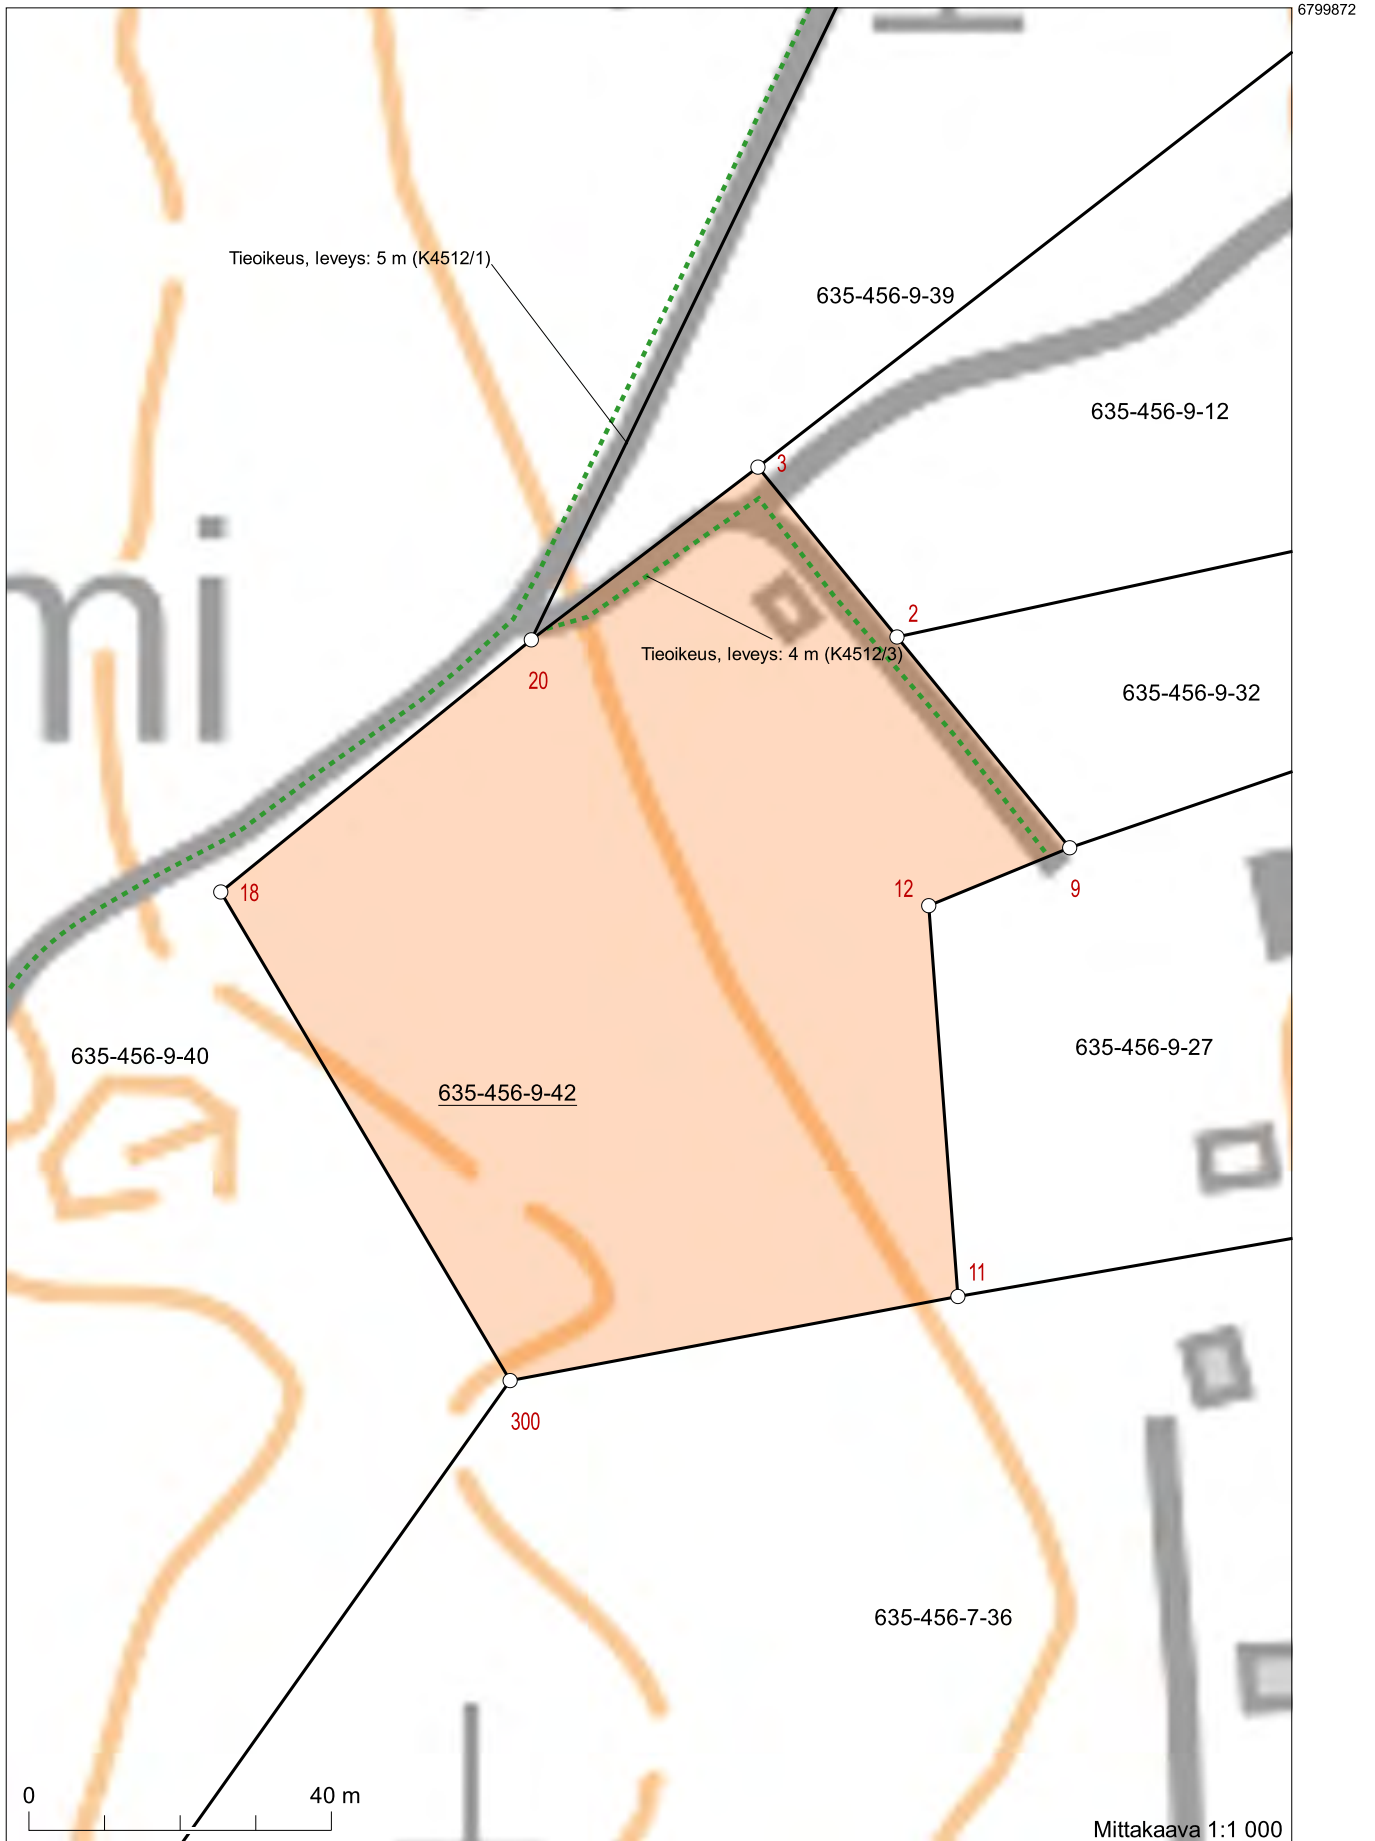

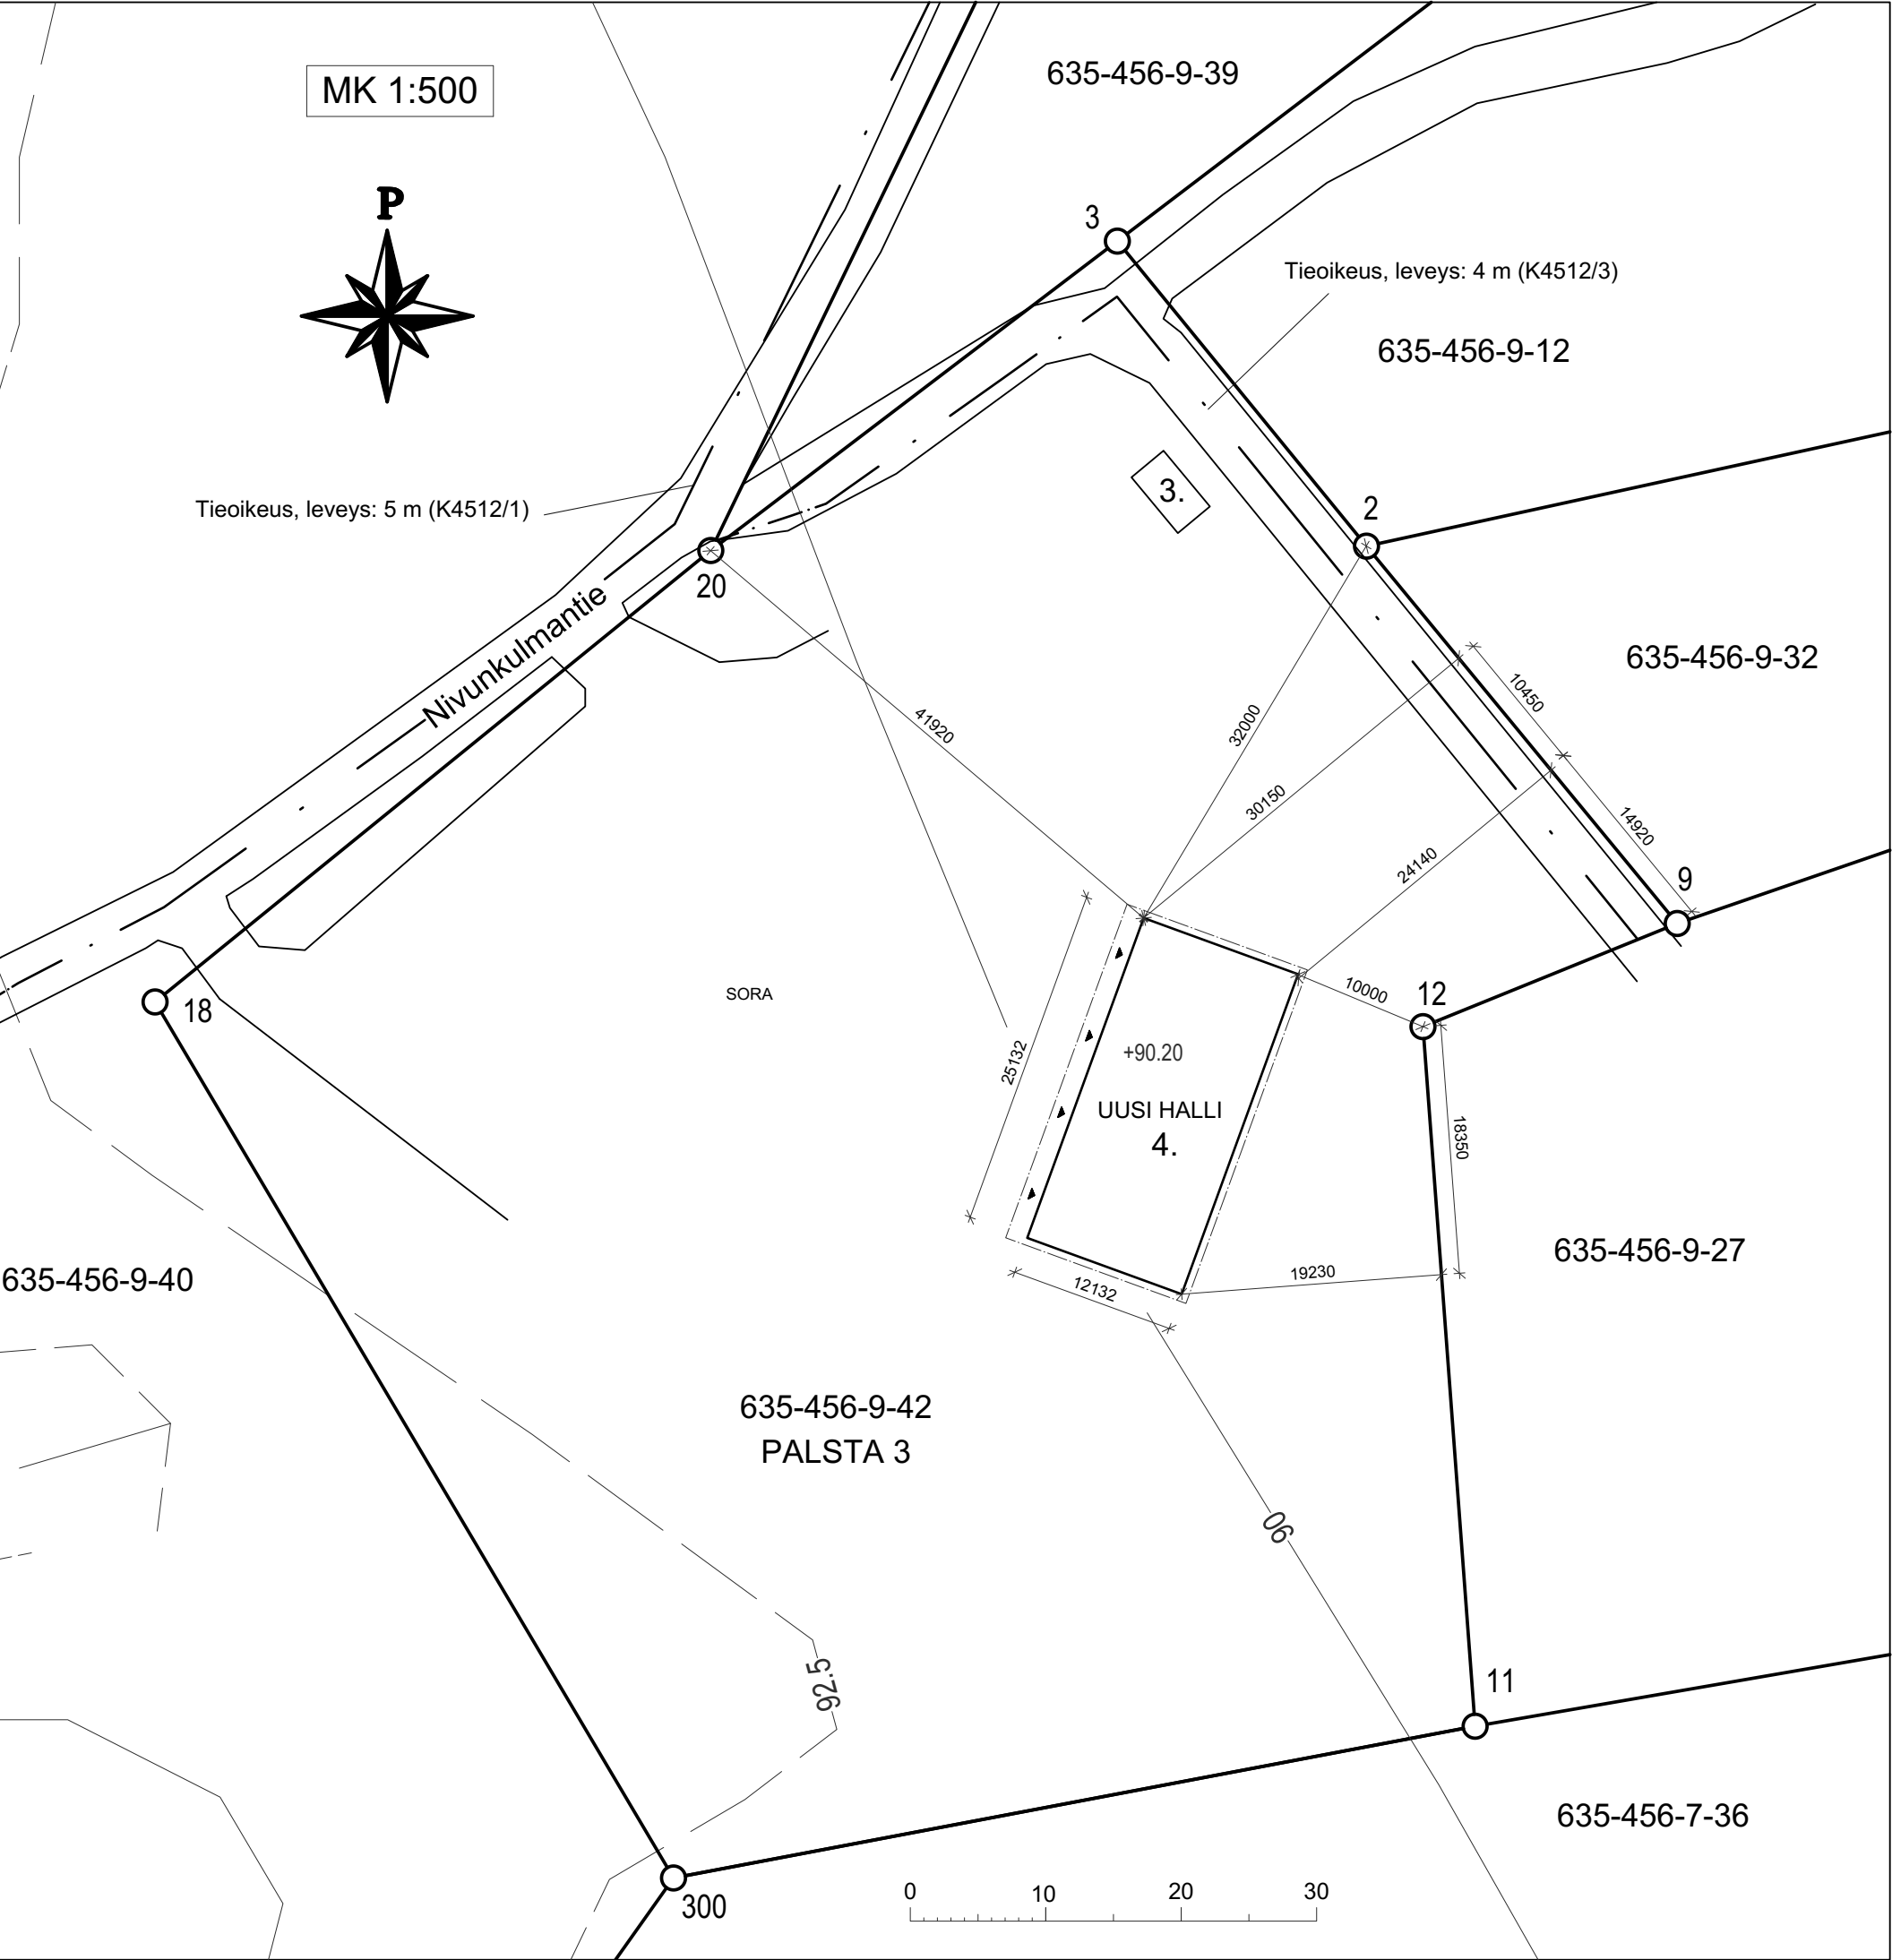

635-456-9-42 RANTAVAINIO (3 palstaa)

OLEMASSA OLEVAT RAKENNUKSET

1. MÖKKI	KA n.20 m2	} palstalla 2
2. LIITERI/PUU-CEE	KA n. 3 m2	
3. AUTOTALLI	KA n.15 m2 (purkukuntoinen)	
RAKENNETTU	KA n.38 m2	

RAKENNETAAN - palstalle 3

4. VARASTOHALLI 305 KA m2, TILAVUUS 1780 m3

RAKENTAMISEN JÄLKEEN KA n.343 m2

Rakennuksen paloluokka: P3.
Pinta- ja hulevedet imeytetään omalle maalle..
Rakentaminen toteutetaan Suomen RakMK:n ohjeiden ja määräysten mukaisesti.
Korkeusasema ja sijainti tarkistetaan virallisen mittauksen yhteydessä.

KORKEUSJÄRJESTELMÄ N2000
TASOKOORDINAATTIJÄRJESTELMÄ ETRS-GK24

K.osa/Kylä 456	Kortteli/Tila Rantavainio	Tontti/Rn:o 9:42	Viranomaisten arkistointimerkintöjä varten	
Rakennustoimenpide UUDISRAKENNUS				
Rakennuskohteen nimi ja osoite Nivunkulmantie 14960 Puutikkala			Piirustuksen sisältö ASEMAPIIRUSTUS	Mittakaava 1:500
			puh	
			Pvm. 07.04.2025	Piirt.