



6.8.2025 10.10.04



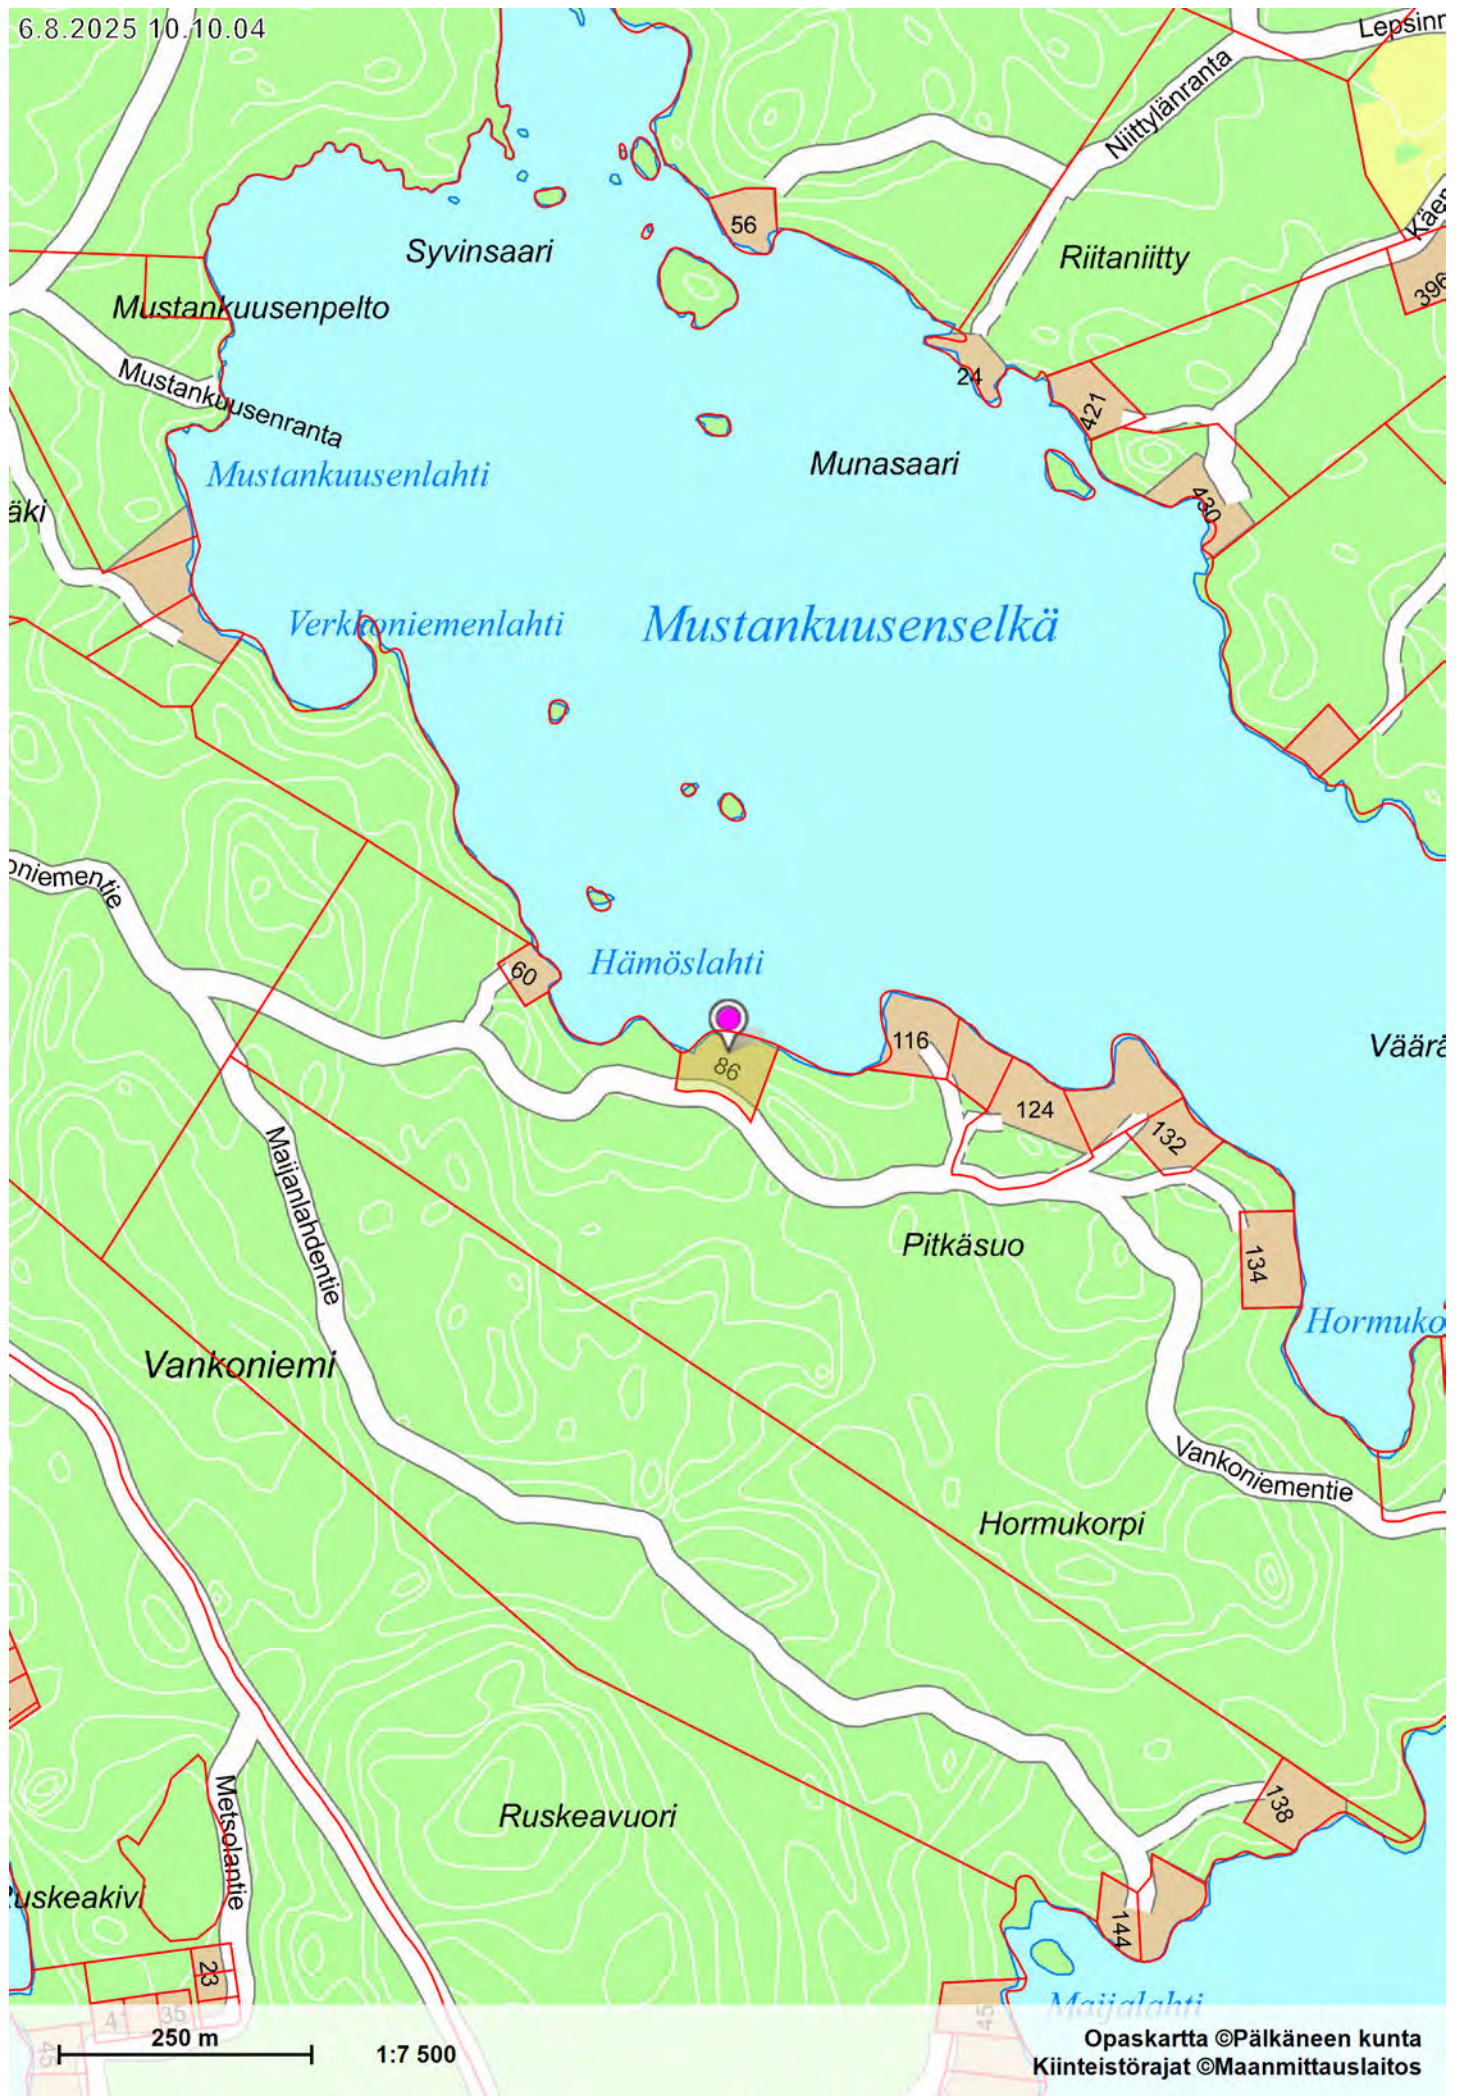

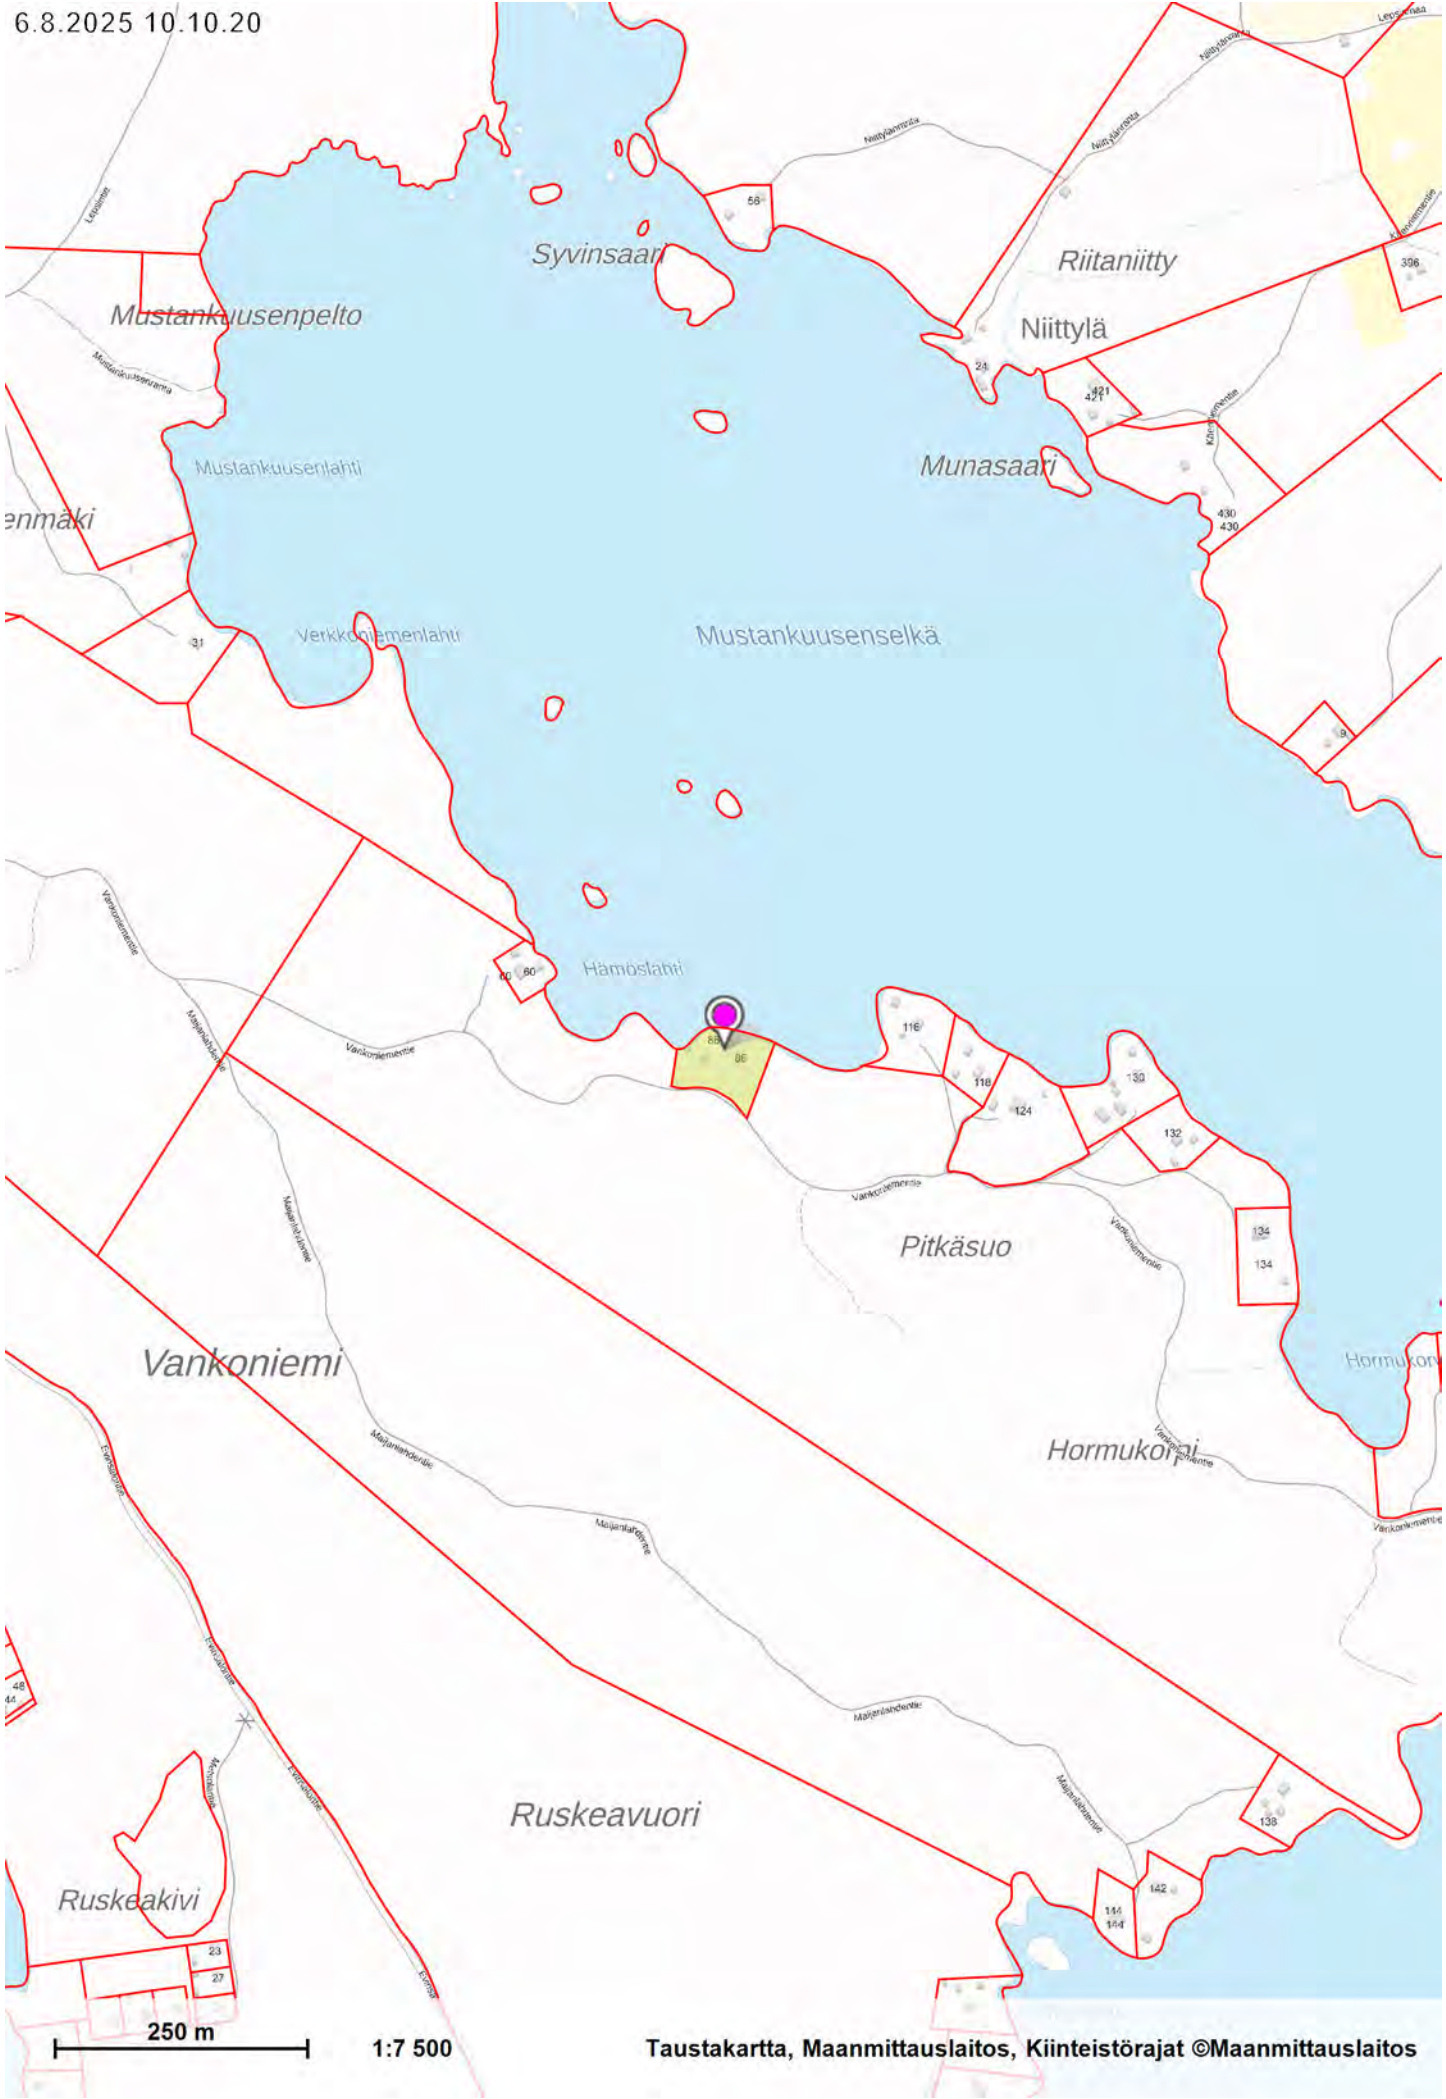

Kiinteistötunnus: 635-451-3-74
 Nimi: HÄMÖSMÄKI
 Rekisteriyksikkölaji: Tila
 Kunta: Pälkäne (635)
 Palstojen lukumäärä: 1

Tulostettu kiinteistötietojärjestelmästä 6.8.2025.

Kiinteistörekisterin tiedoissa voi olla puutteita ja epätarkkuuksia.
 Rekisteriyksikön tarkka alueellinen ulottuvuus selviää
 toimitusasiakirjoista ja maastosta. Rekisteritiedoista katso tarkemmin
www.maanmittauslaitos.fi/rekisteritiedot.






JULKISIVU 1

1:100



JULKISIVU 2

1:100

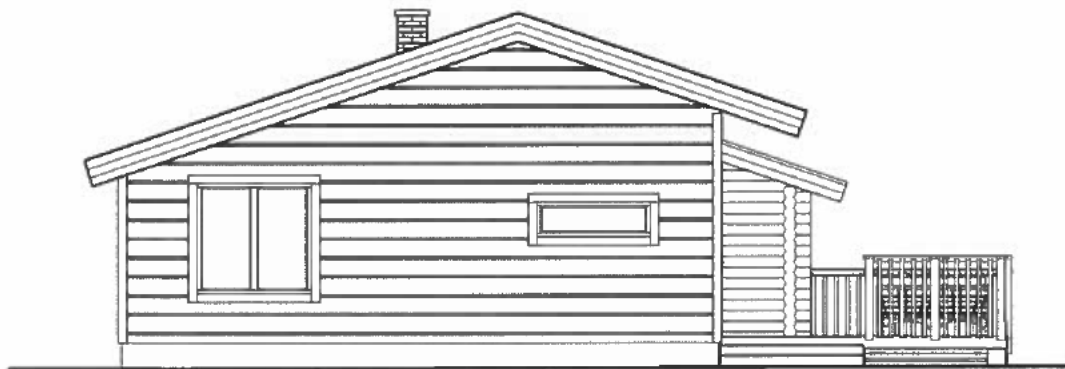


JULKISIVU 3

1:100



JULKISIVU 4

1:100

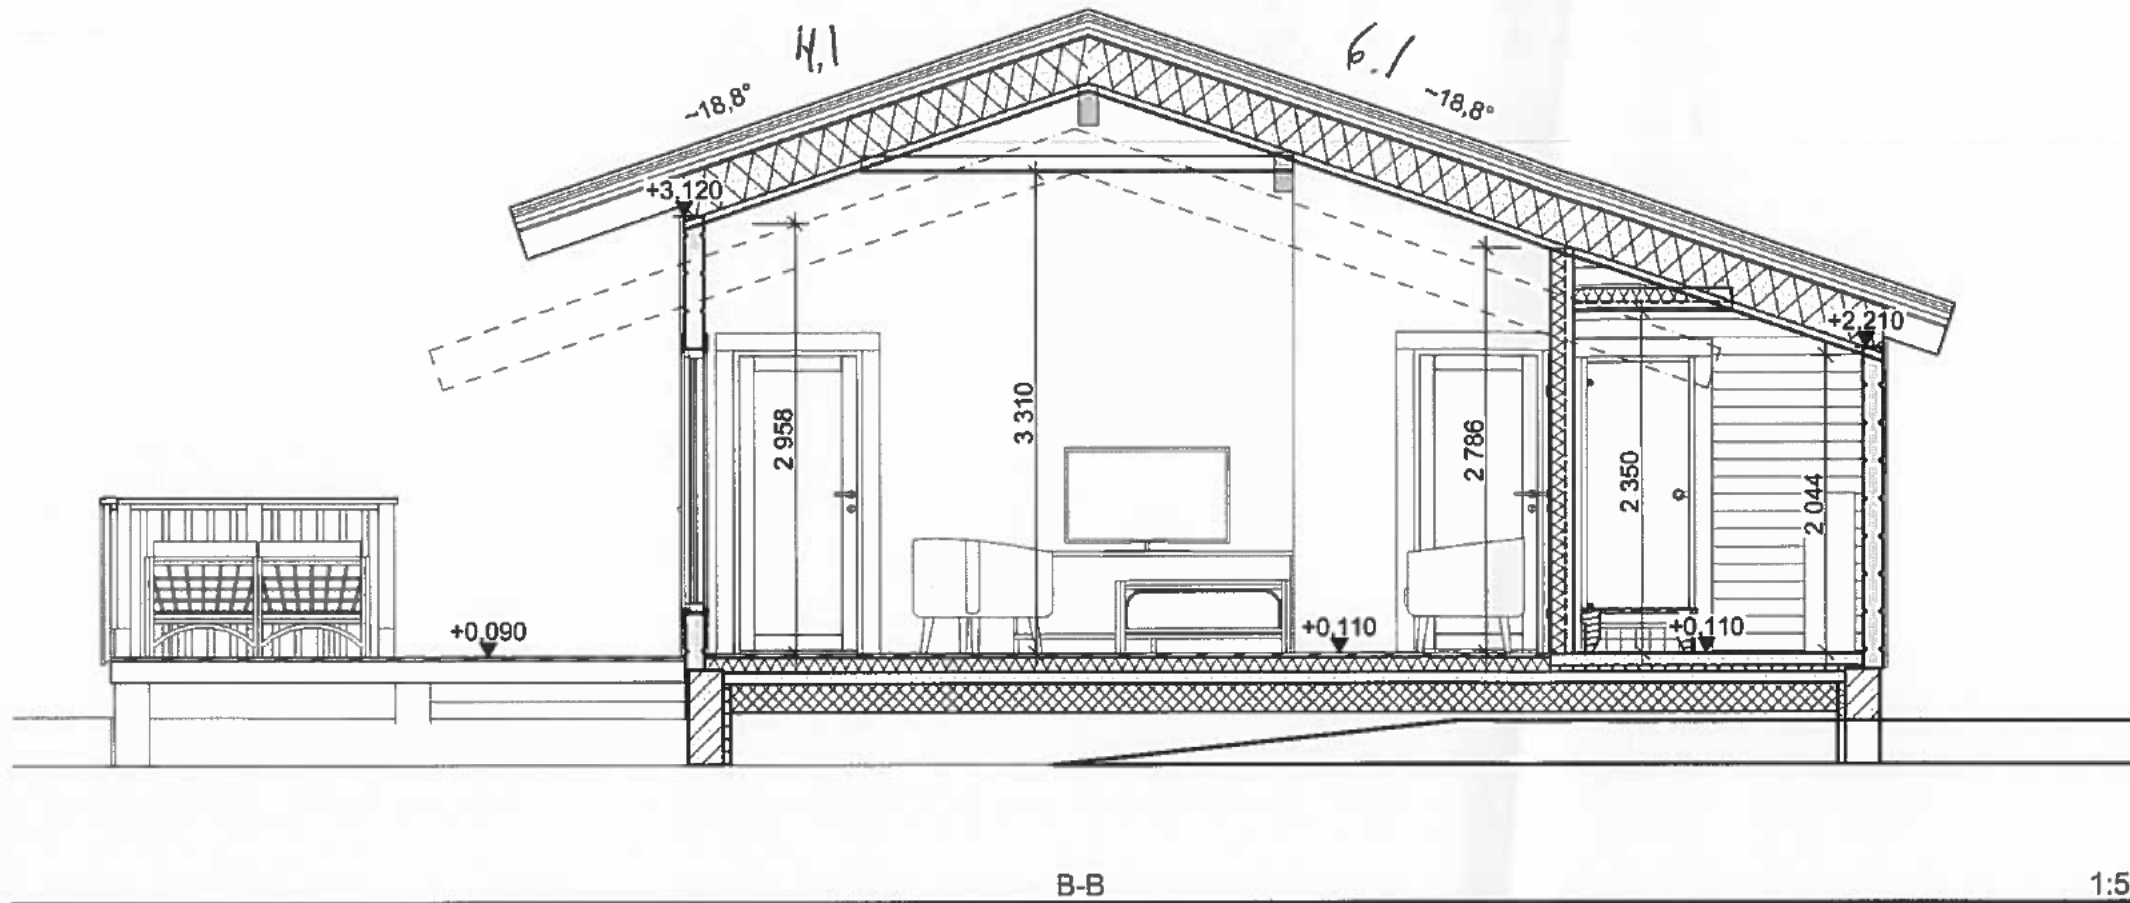

PERUSTIEDOT RAKENTEISTA LASKENTAA VARTEN
Suunnittelija täyttää

HIRSI- JA NURKKATYYPPI: FXL134-Z

PÄÄTYKOLMIOT: hirsi

KATEMATERIAALI: CLASSIS


YP-ERISTEVARA: 300

LATTIAKORKO: +0,110

PERUSTUSTAPA: sokkeli+laatta

AP-ERISTEVARA (kun pilariperustus):

HF-RUNKOA: ei

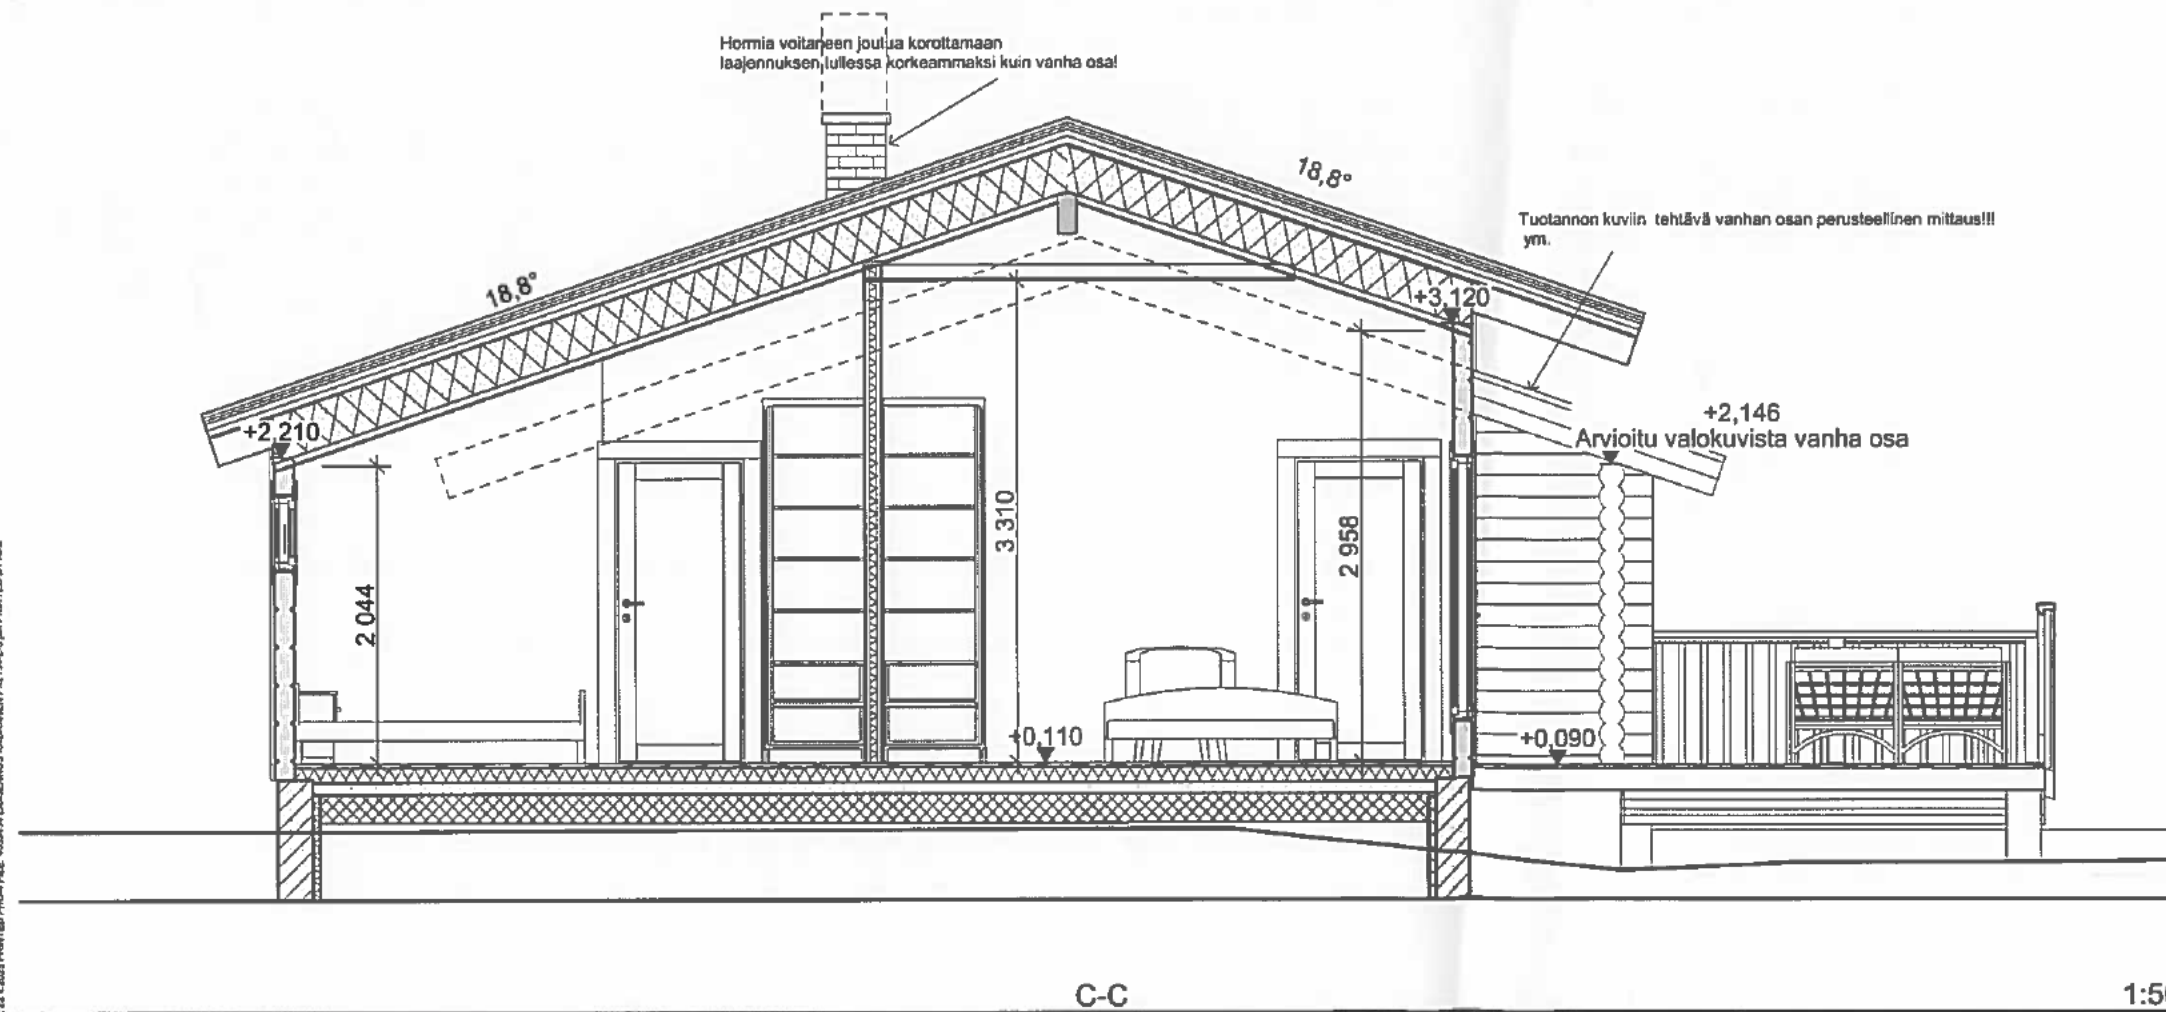

Hormia voitaneen joutua korottamaan
laajennuksen tullessa korkeammaksi kuin vanha osa!


Tuotannon kuviin tehtävä vanhan osan perusteellinen mittaus!!!
ym.

+2,146
Arvioitu valokuvista vanha osa

LAAJ. KRS-ALA
57,0 m²


FI4035434-LAAJENNUS -KAURANEN _FXL134-Z

Muutoksia 22.4.2025 K.V.
Muutoksia 21.3.2025 K.V.

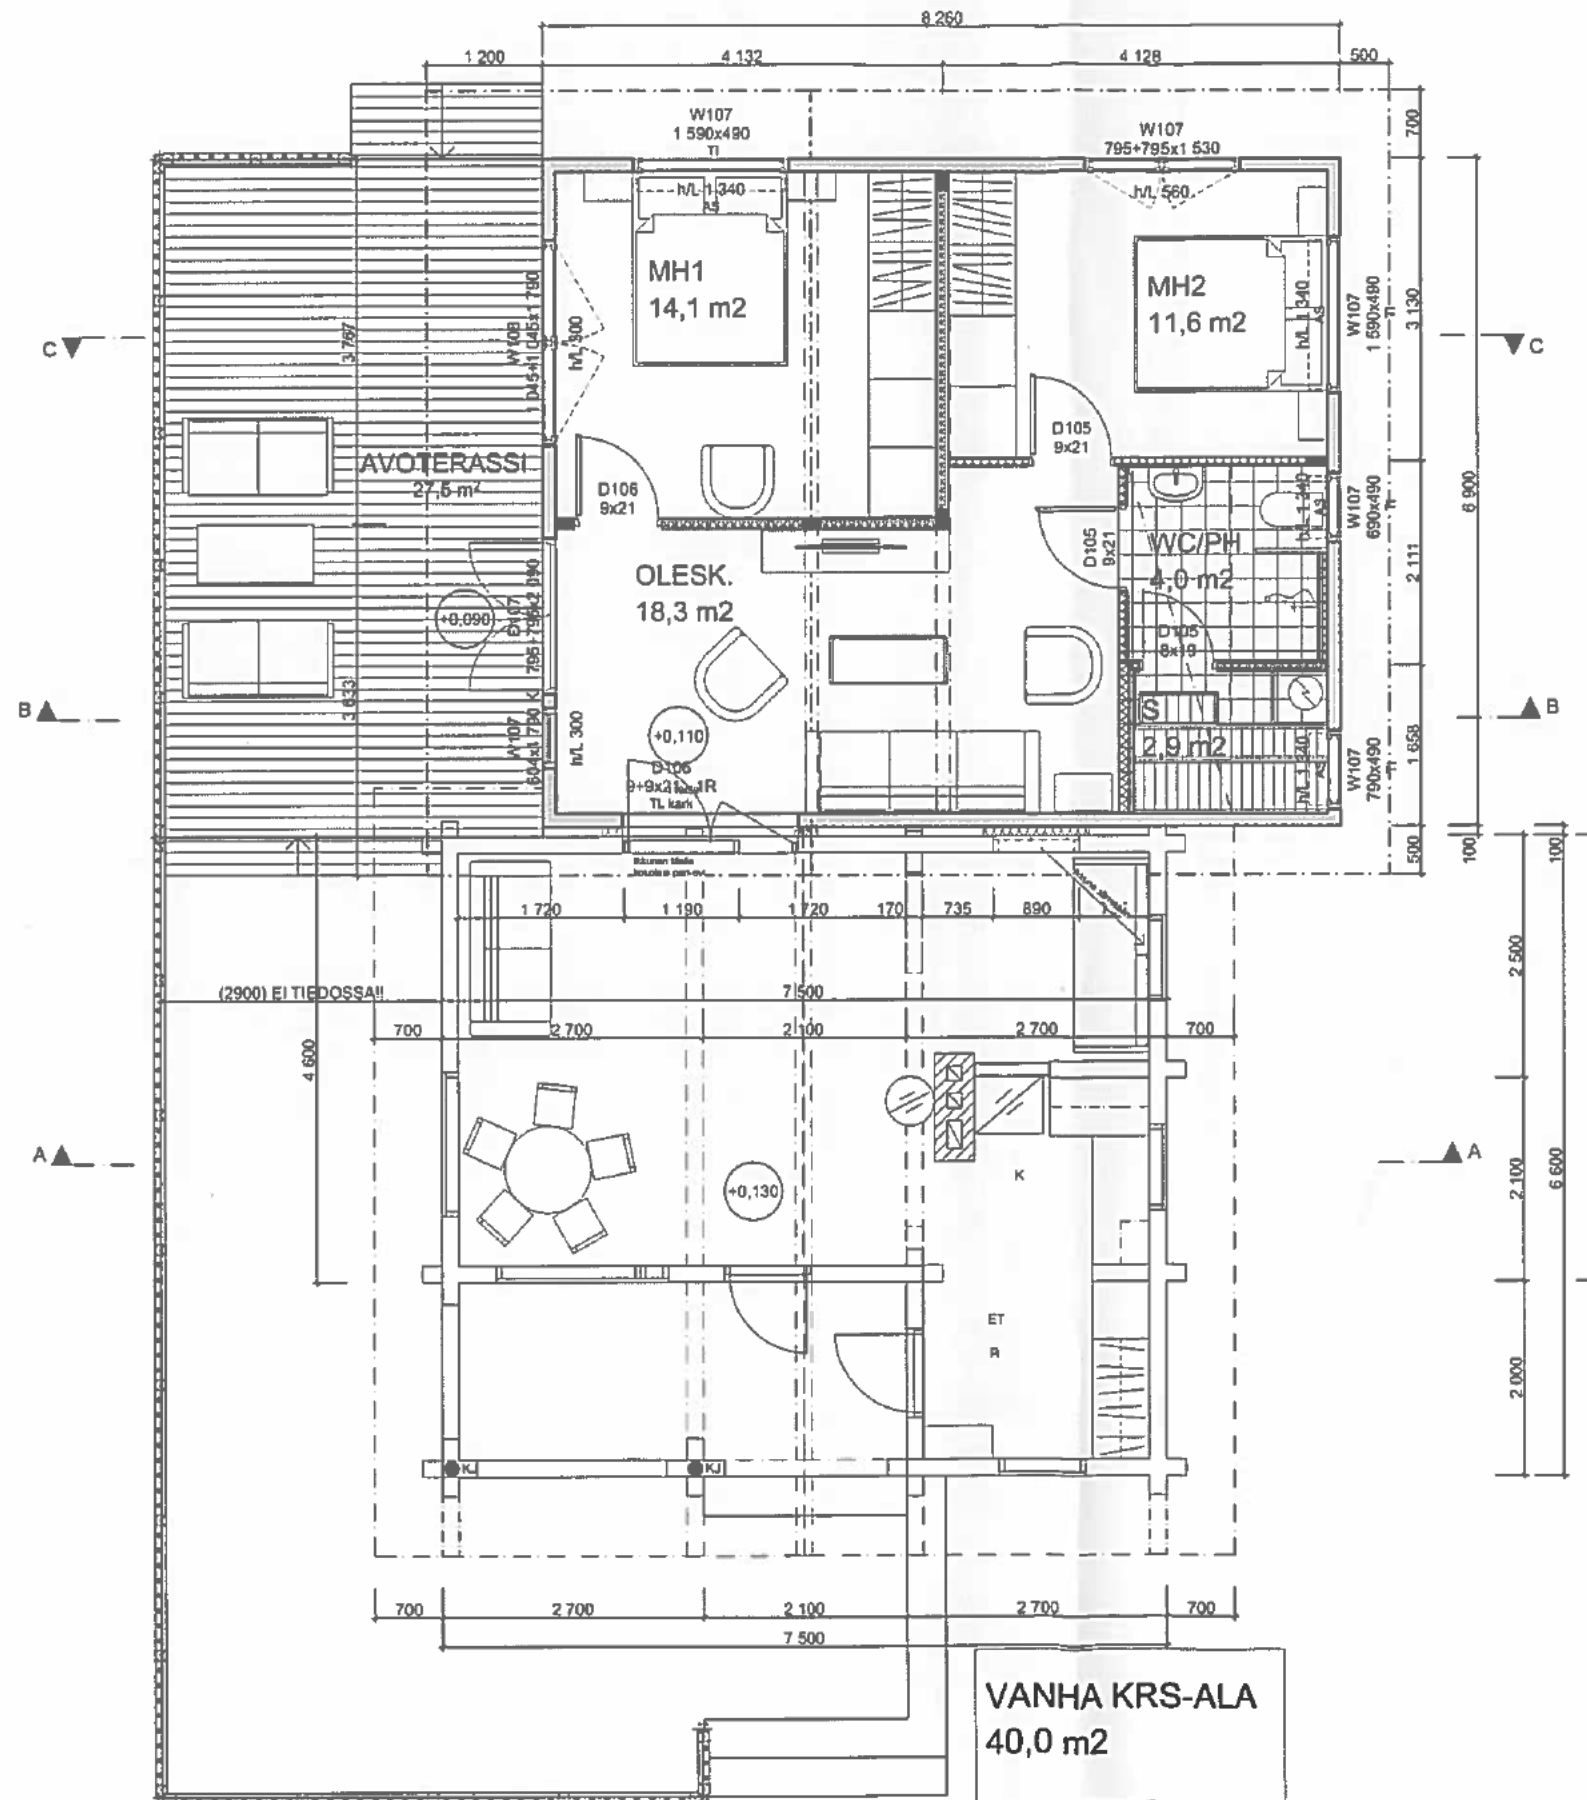

POHJA 1. KRS

1:75

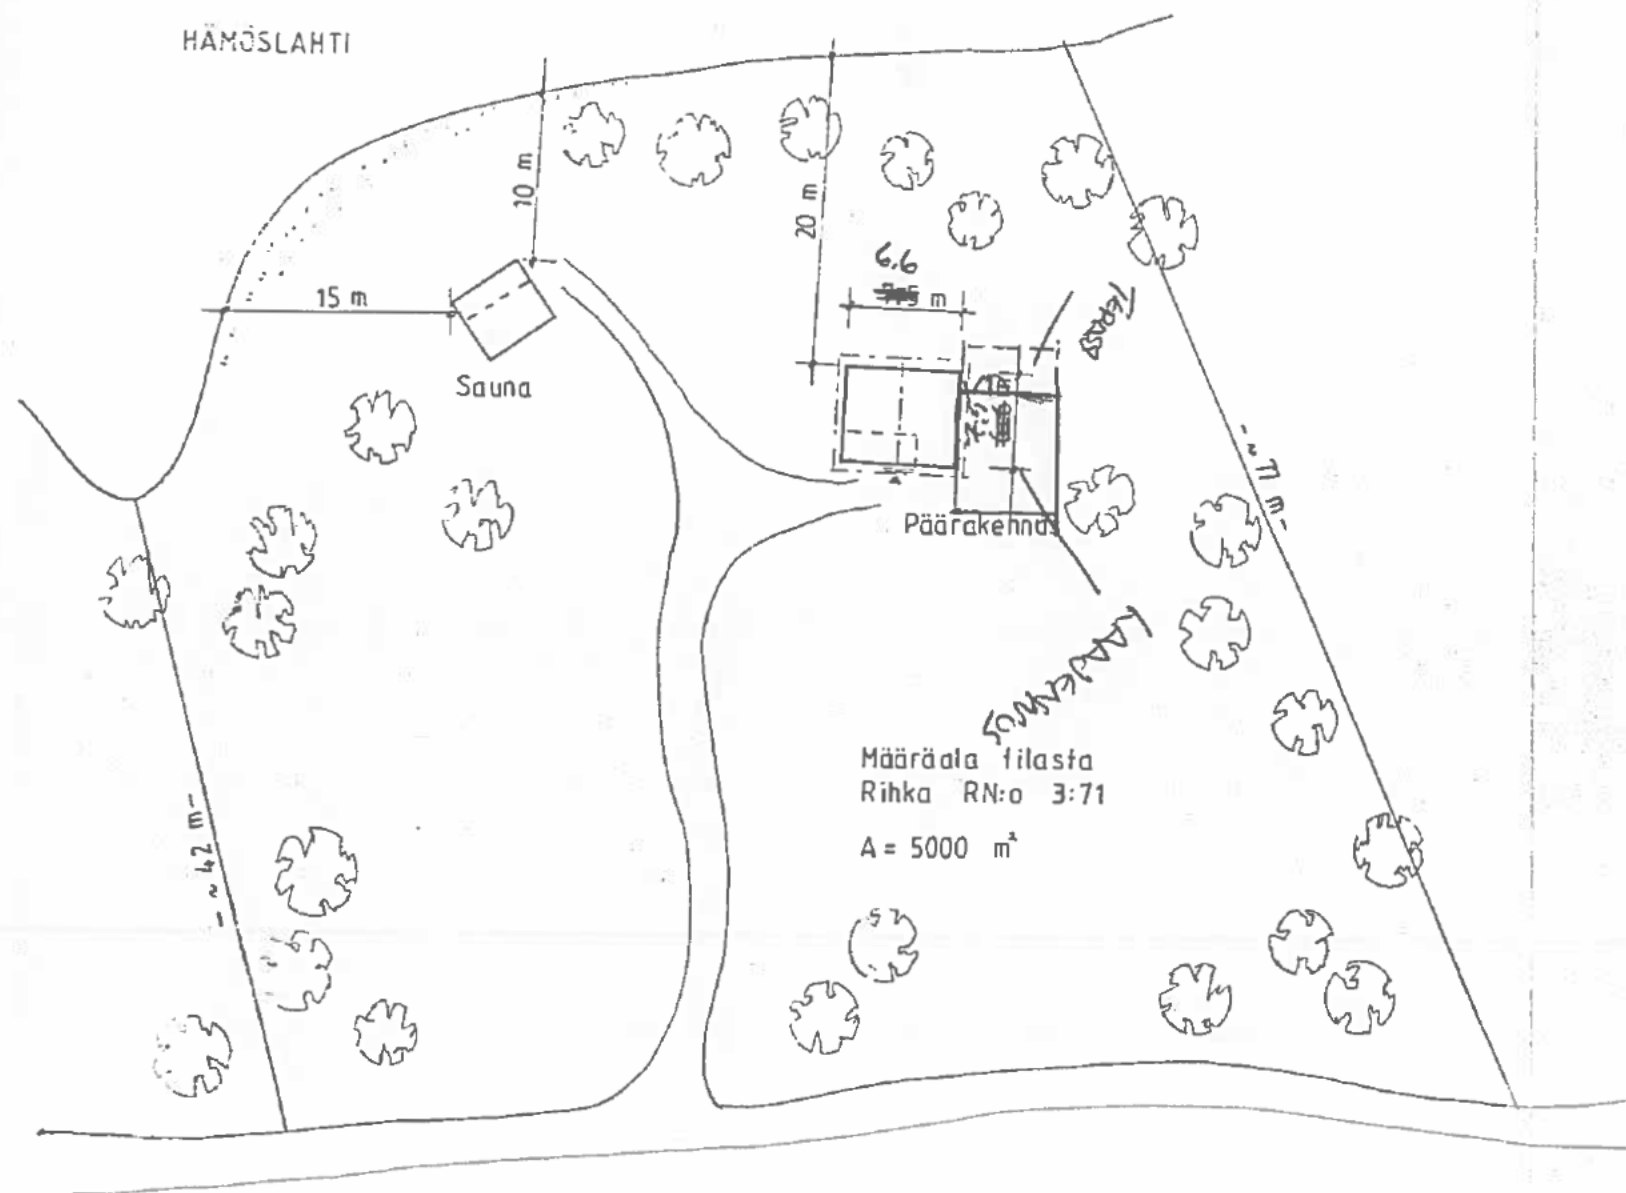

OLLIKAISEN HIRSIRAKENNE KY 34610 RUHALA 934-30699

LUOPIOINEN	RIHKA	RN:o 3:71	
UUDISRAKENNUS			PAAPIIRUSTUS
			TONTTIPIIRROS 1:500