


8.9.2025 8.53.23

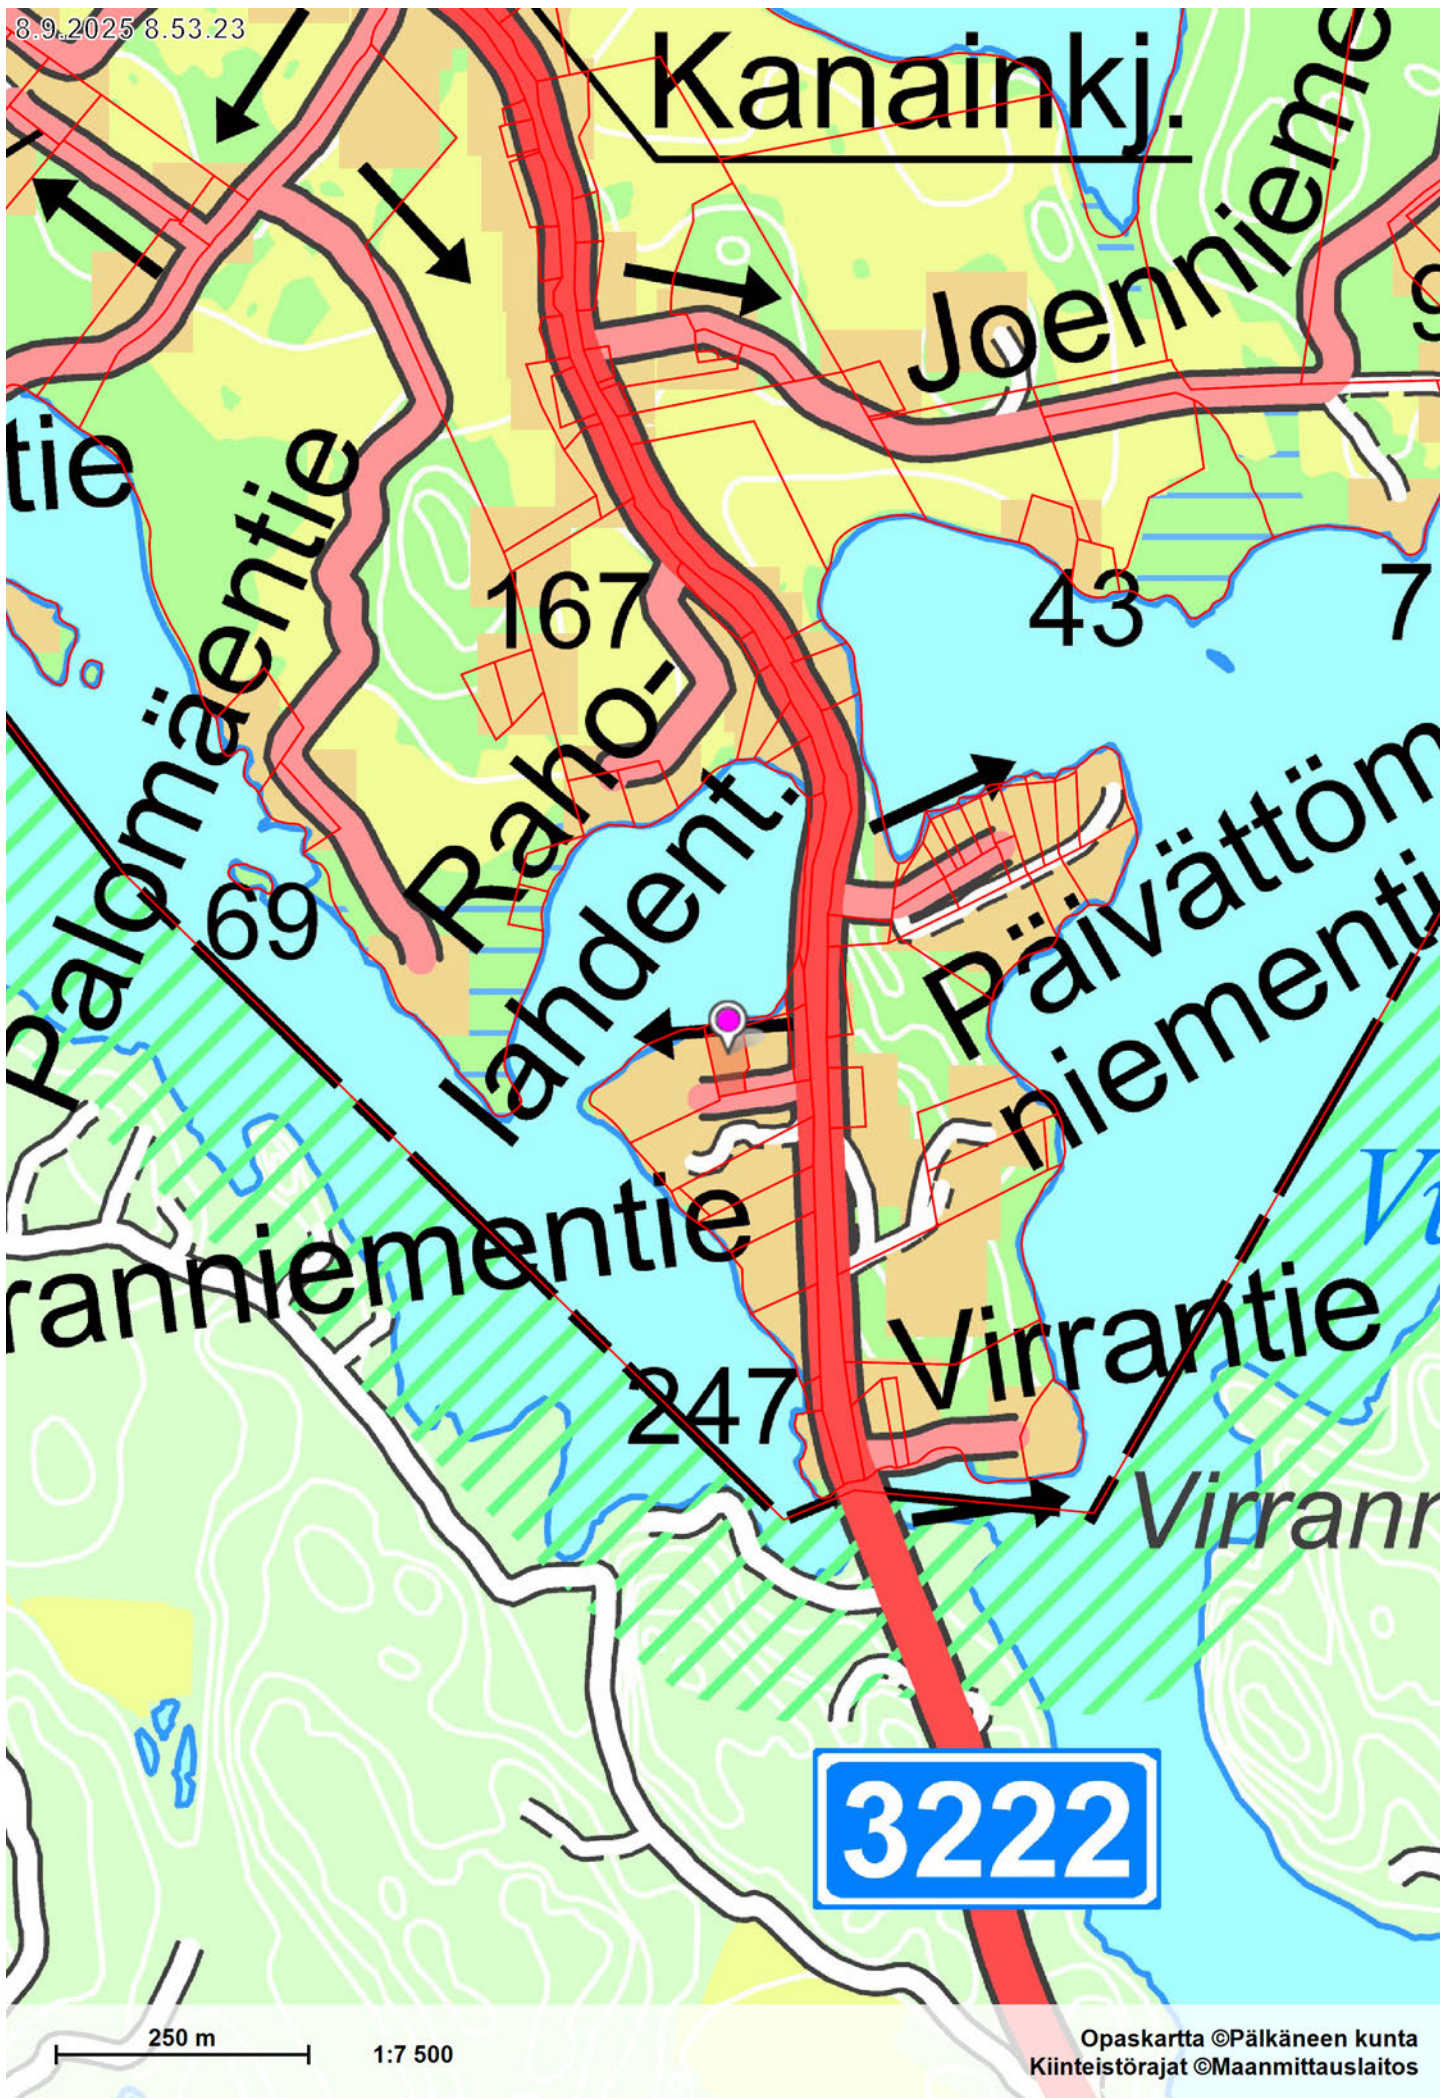


250 m


1:7 500

Opaskartta ©Pälkäneen kunta
Kiinteistörajat ©Maanmittauslaitos

8.9.2025 8.53.38

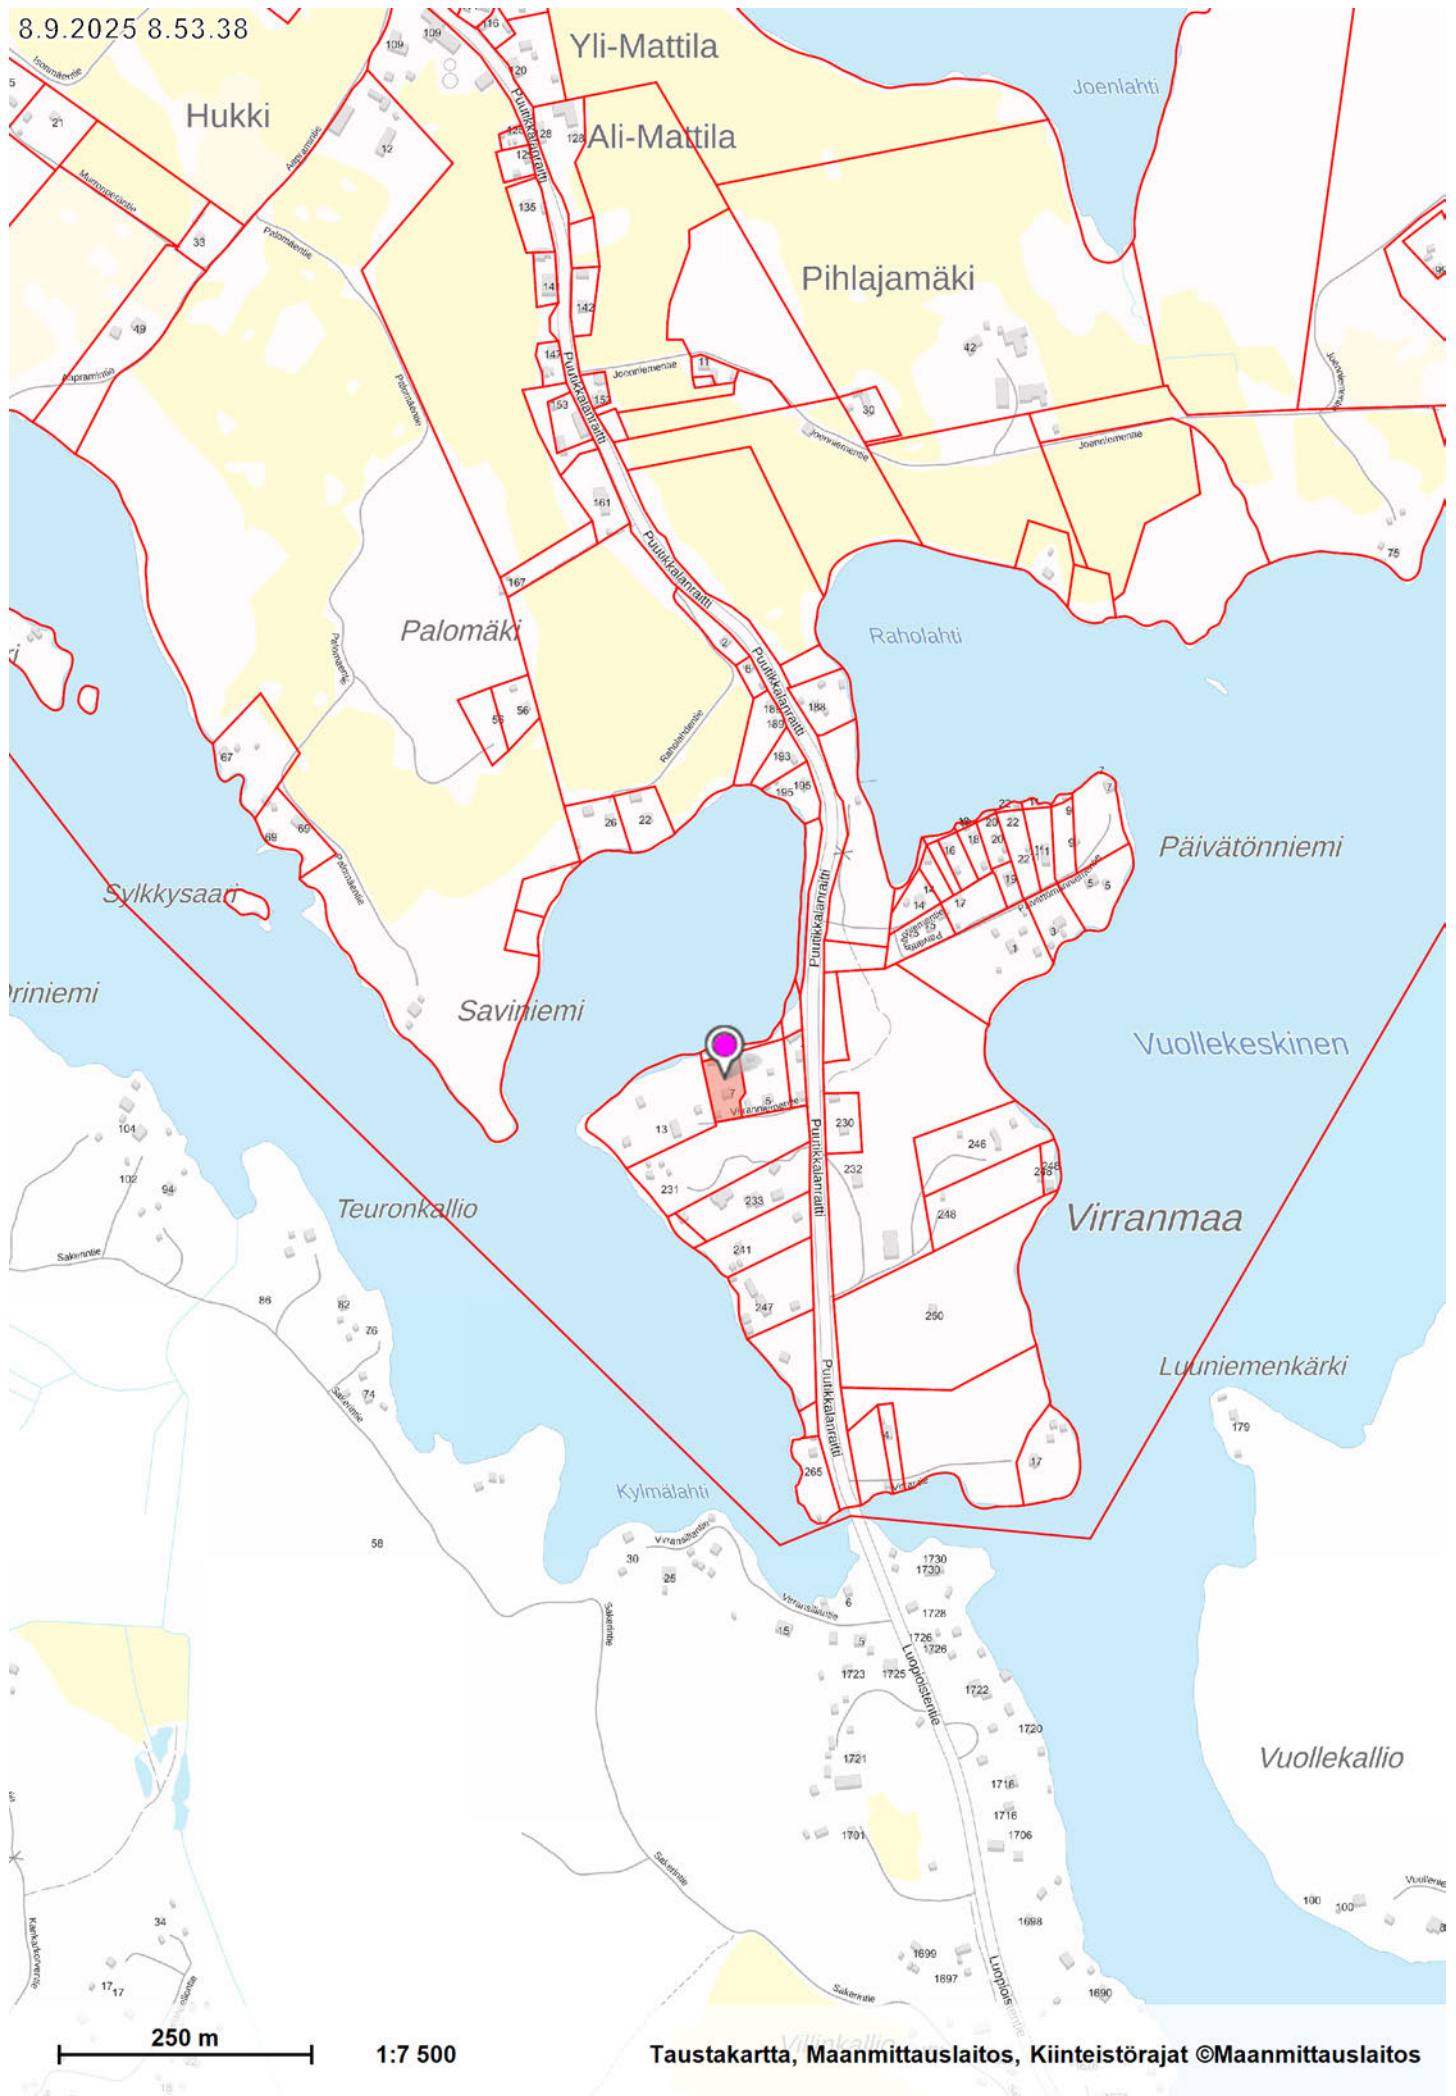


Taustakartta, Maanmittauslaitos, Kiinteistörajat ©Maanmittauslaitos

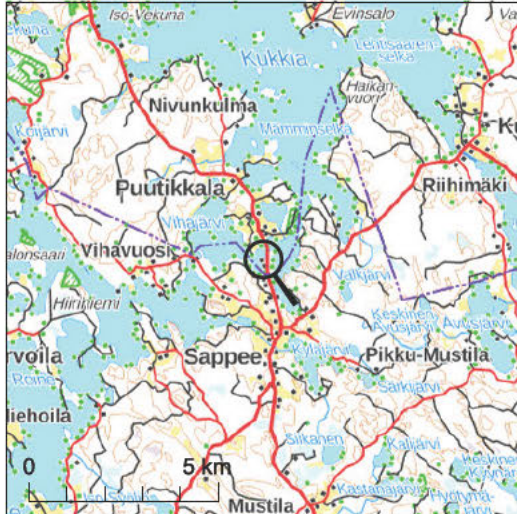


Kiinteistötunnus: 635-445-2-52
Nimi: VIERUMÄKI
Rekisteriyksikkölaji: Tila
Kunta: Pälkäne (635)
Palstojen lukumäärä: 1

Tulostettu kiinteistötietojärjestelmästä 8.9.2025.

Kiinteistörekisterin tiedoissa voi olla puutteita ja epätarkkuuksia. Rekisteriyksikön tarkka alueellinen ulottuvuus selviää toimitusasiakirjoista ja maastosta. Rekisteritiedoista katso tarkemmin www.maanmittauslaitos.fi/rekisteritiedot.

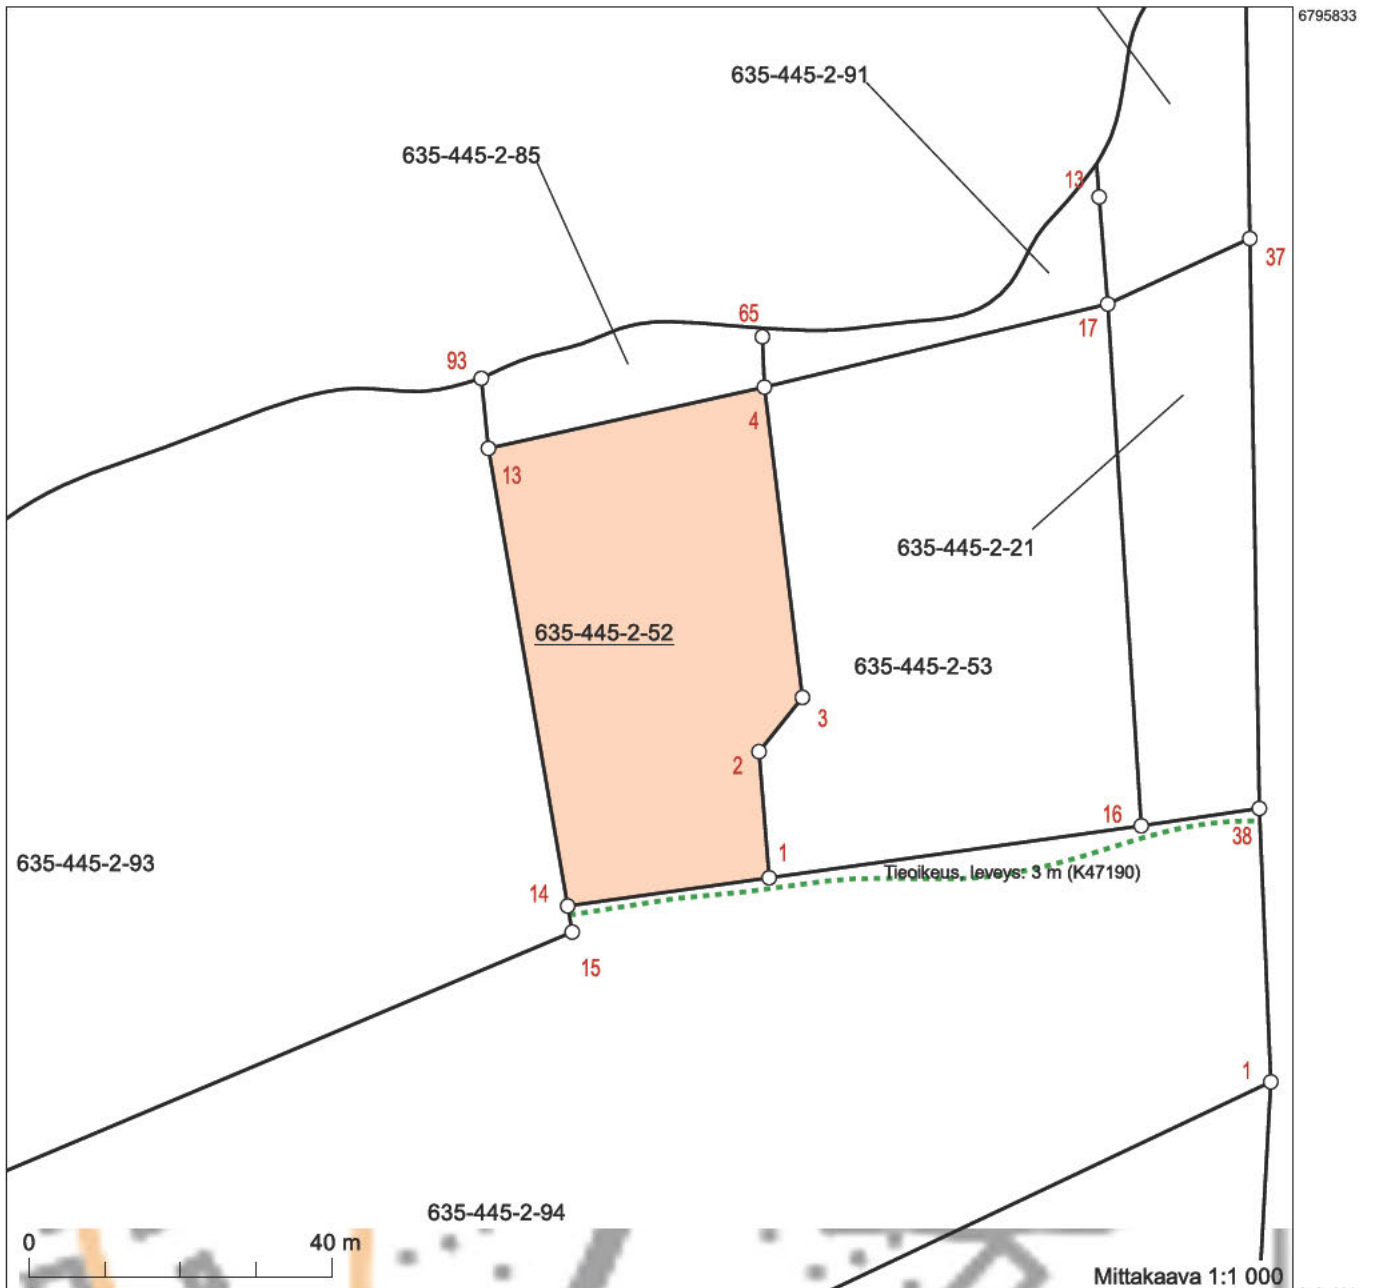


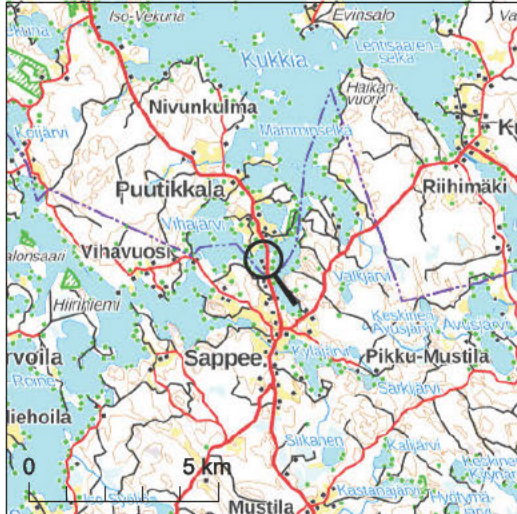


Kiinteistötunnus: 635-445-2-85
Nimi: VIERUMÄKI 2
Rekisteriyksikkölaji: Tila
Kunta: Pälkäne (635)
Palstojen lukumäärä: 1

Tulostettu kiinteistötietojärjestelmästä 8.9.2025.

Kiinteistörekisterin tiedoissa voi olla puutteita ja epätarkkuuksia. Rekisteriyksikön tarkka alueellinen ulottuvuus selviää toimitusasiakirjoista ja maastosta. Rekisteritiedoista katso tarkemmin www.maanmittauslaitos.fi/rekisteritiedot.

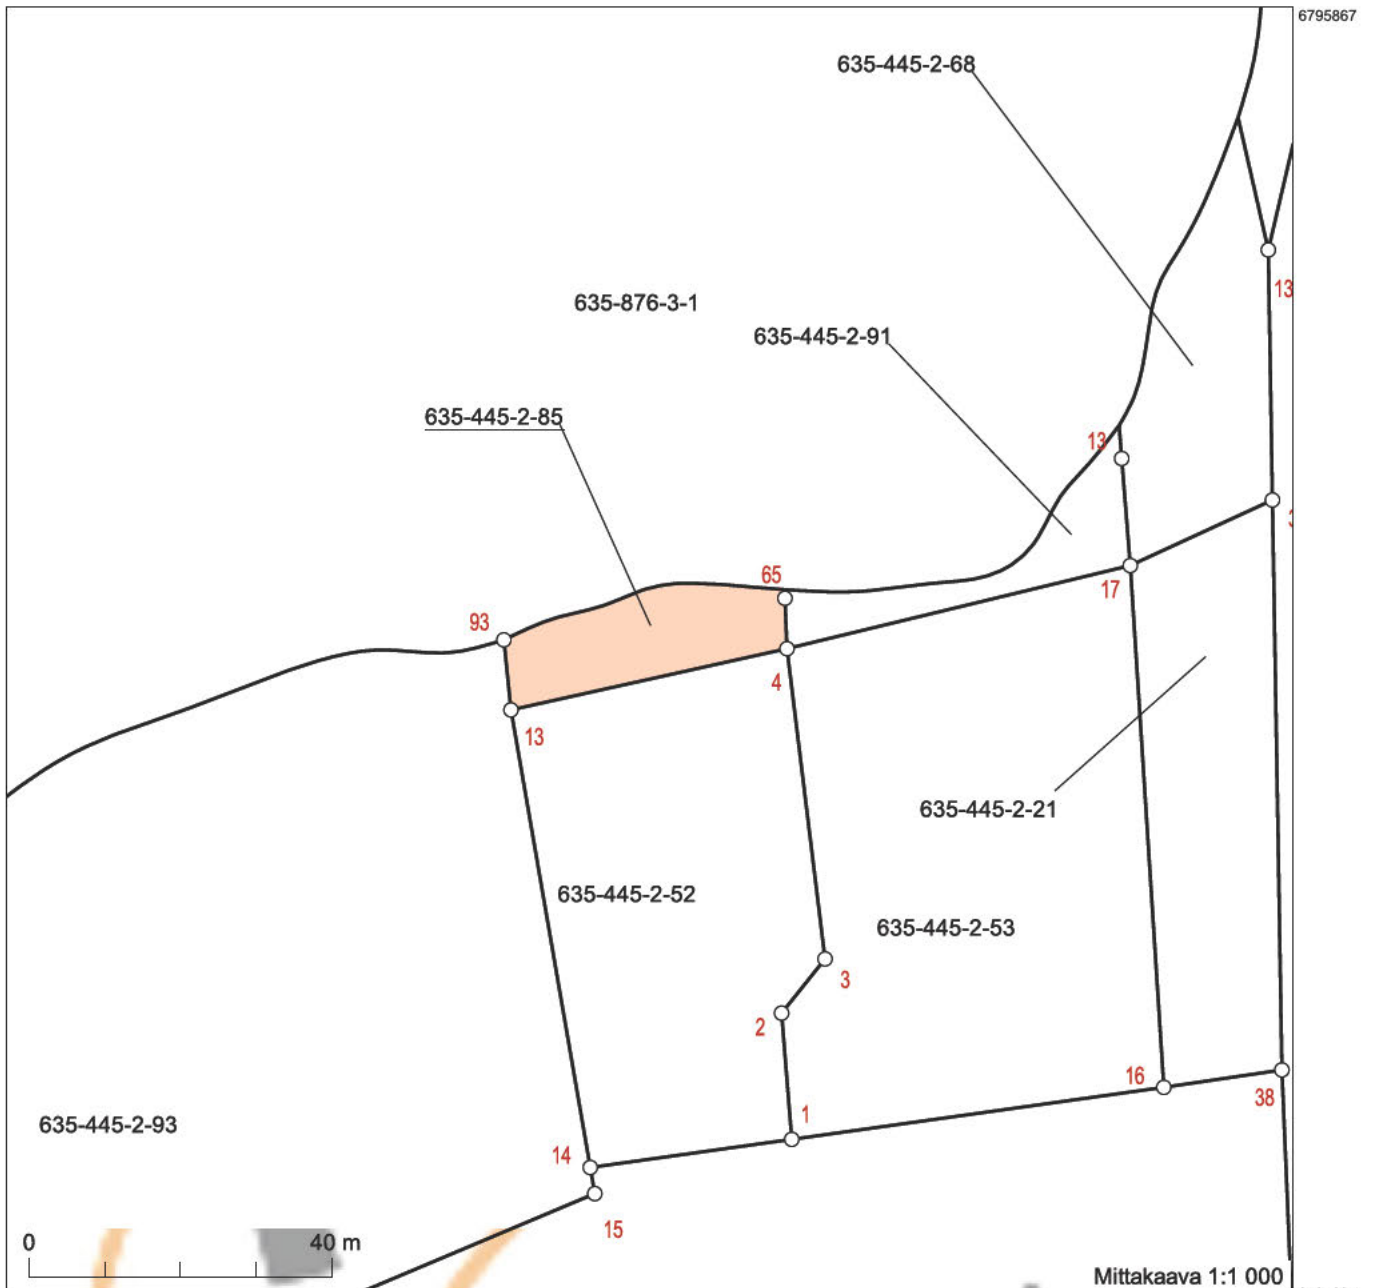

Koordinaatisto: ETRS-TM35FIN
Taustakartta on viitteellinen.

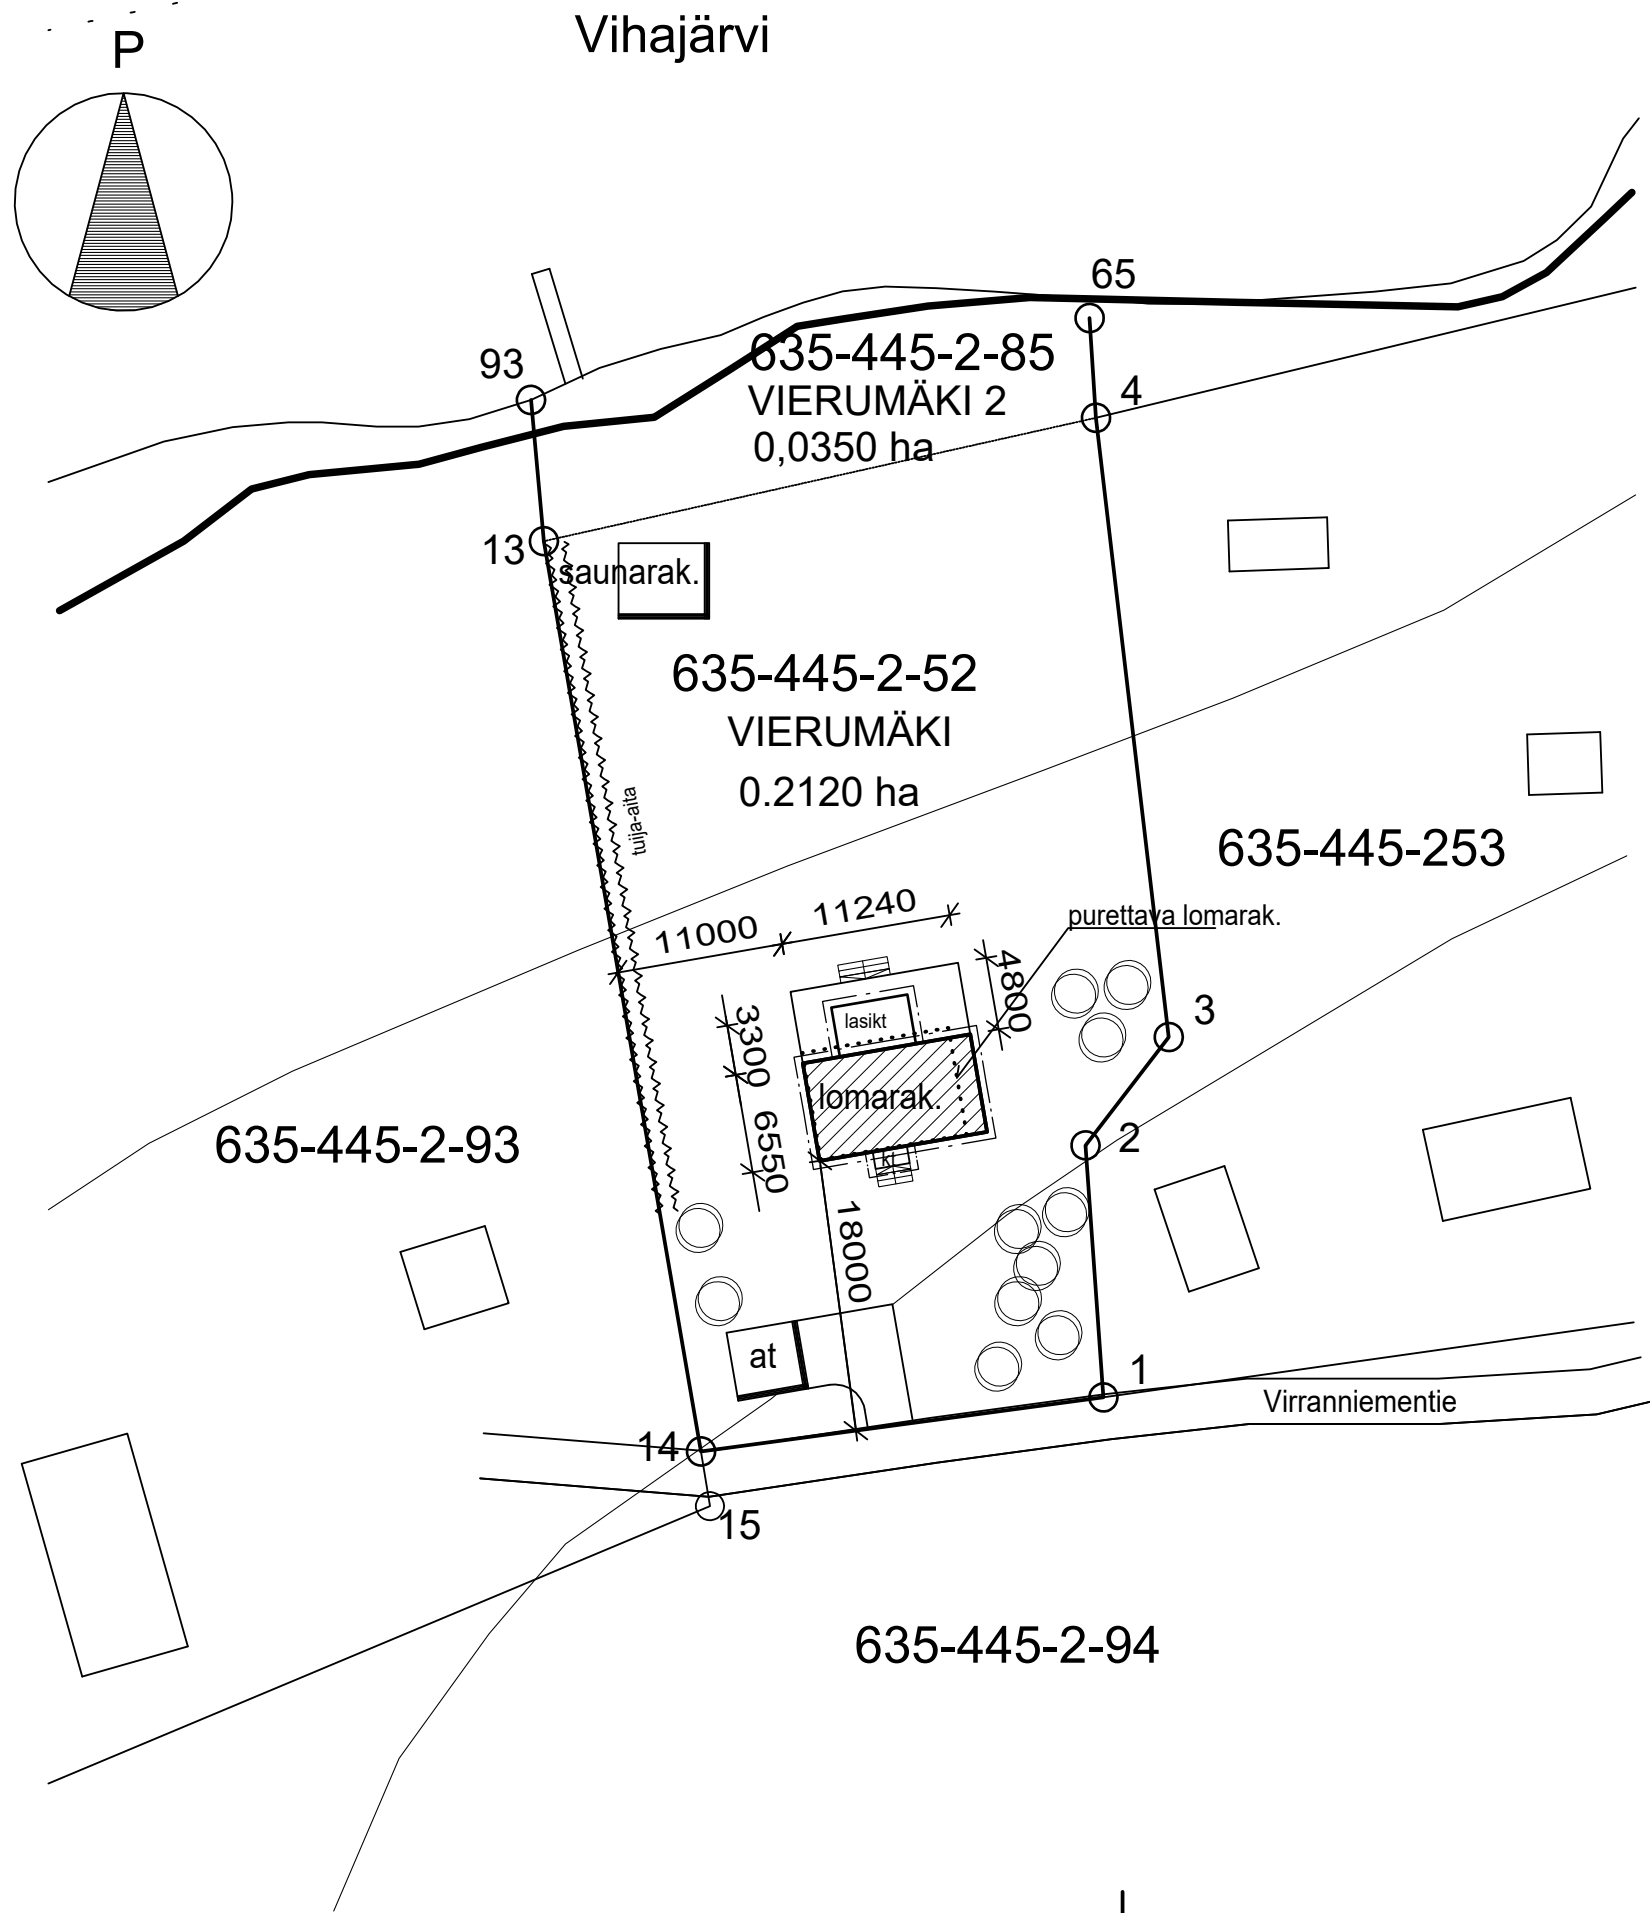


RAKENNUSOIKEUS	170 m2
RAKENNUKSET:	
UUSI LOMARAKENNUS	91 m2
VANHA SAUNARAK.	17 m2
VANHA AUTOTALLI	21.5 m2
YHTEENSÄ	129.5 m2
PURETTAVA LOMARAK.	45 m2


MUUTOS TAI LISAYS		PAIVAMAARA	PIIRTAJA
K.OSAKYLÄ 445	KORTTELUTILA VIERUMÄKI,VIERUMÄKI 2	TONTTIURN:O 2:52, 2:85	VIRANOMAISTEN ARKISTOINTIMERKINTOJA VARTEN
RAKENNUSTOIMENPIDE UUDISRAKENNUS			PIIRUSTUSLAJI PÄÄPIIRUSTUS
RAKENNUSKOHDE LOMARAKENNUS			PIIRUSTUKSEN SISÄLTO ASEMAPIIRUSTUS
HONKA			MITTAKAAVA 1/500
PVM 22.08.2025			SUUNNITTELUALA ARK
PIIRTAJA			PIIR.NRO 1
TILAUSNUMERO			ATK-NIMI

HUVILA KRS-ALA
73,5 m²

FI4037914-HUVILA-XXXXXXXXXX_MLL134-KN
Muutoksia 15.7.2025 K.V.
Muutoksia 1.7.2025 K.V.

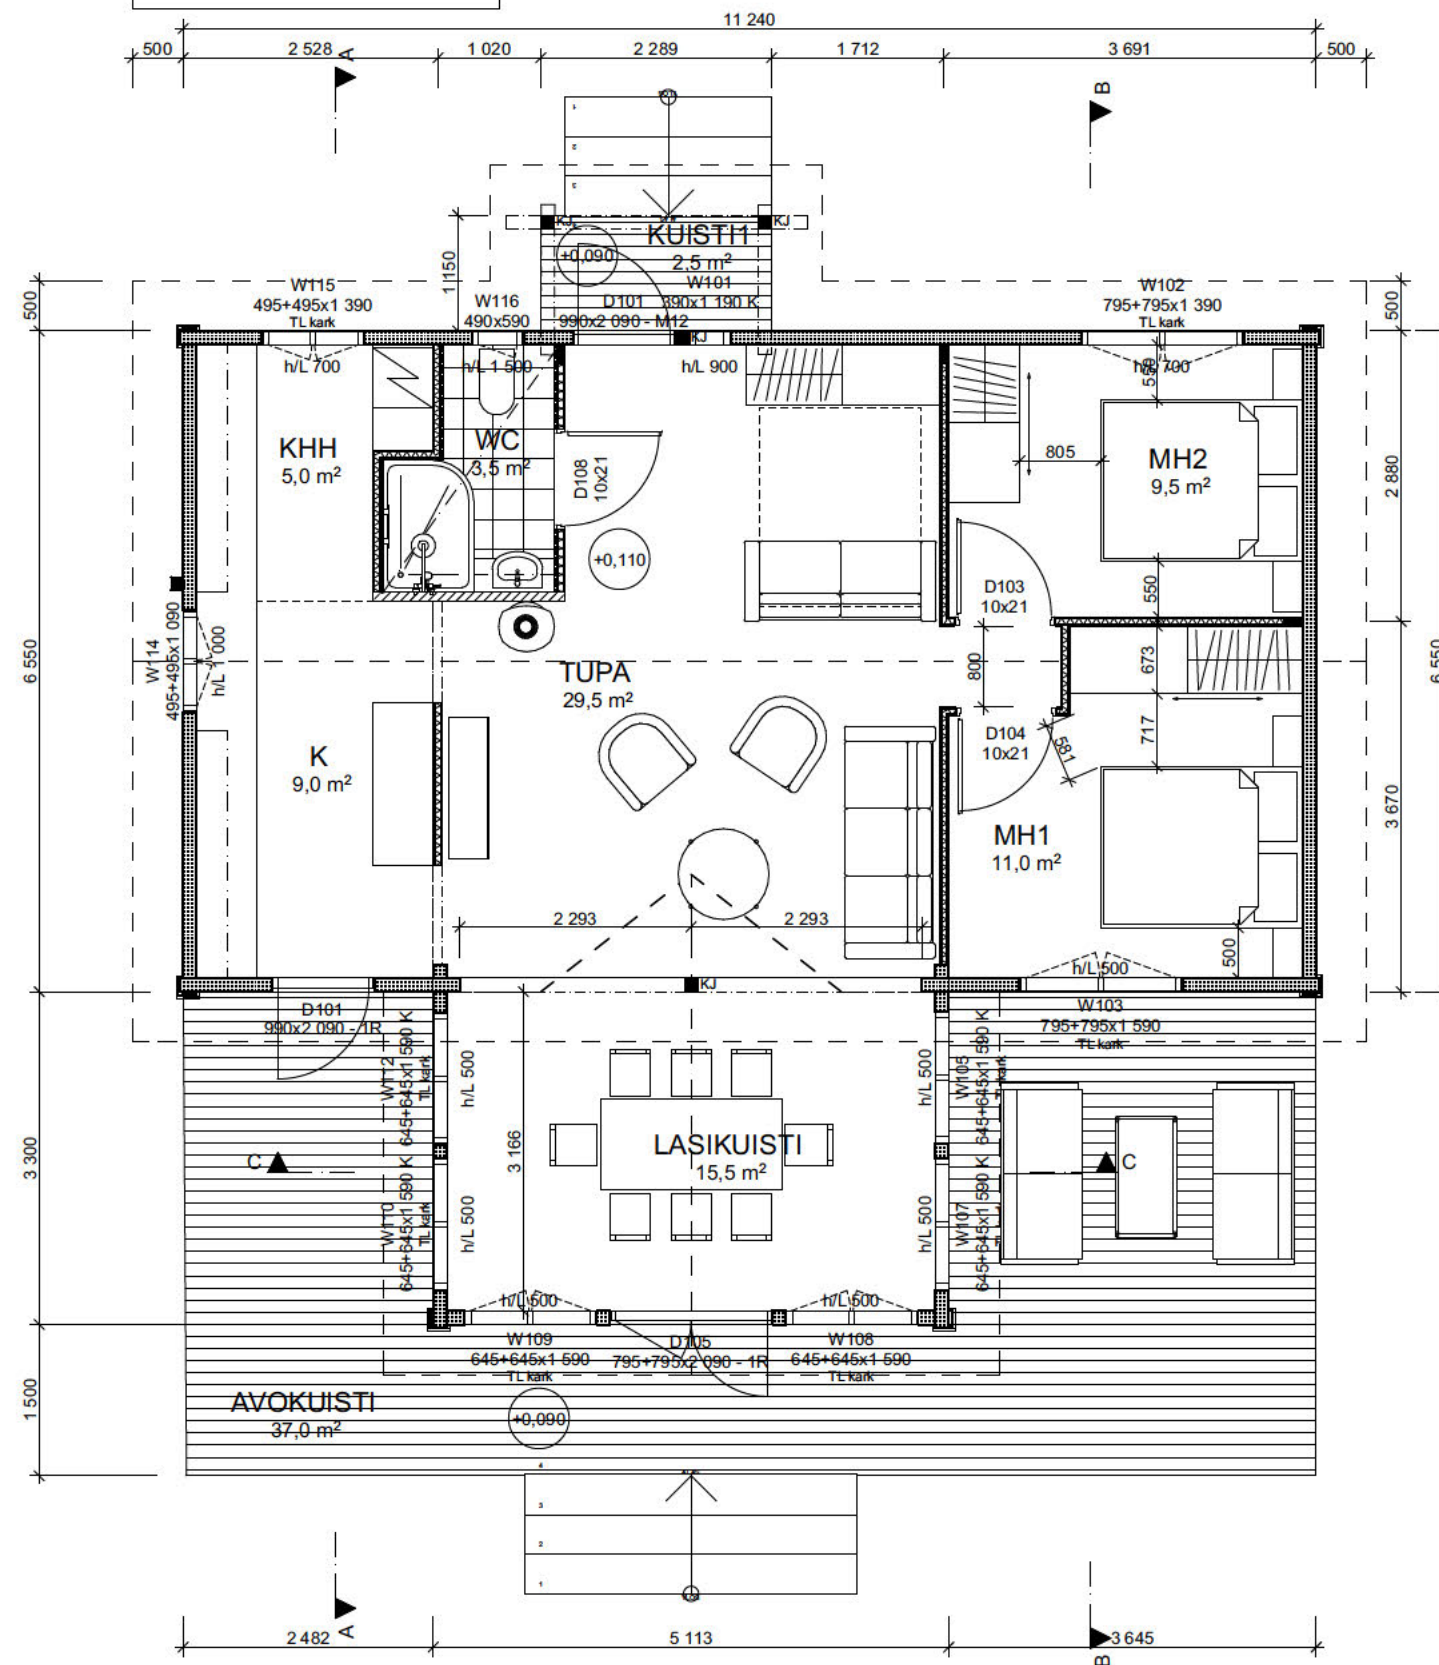


LASIKUISTI KRS-ALA
17,0 m²

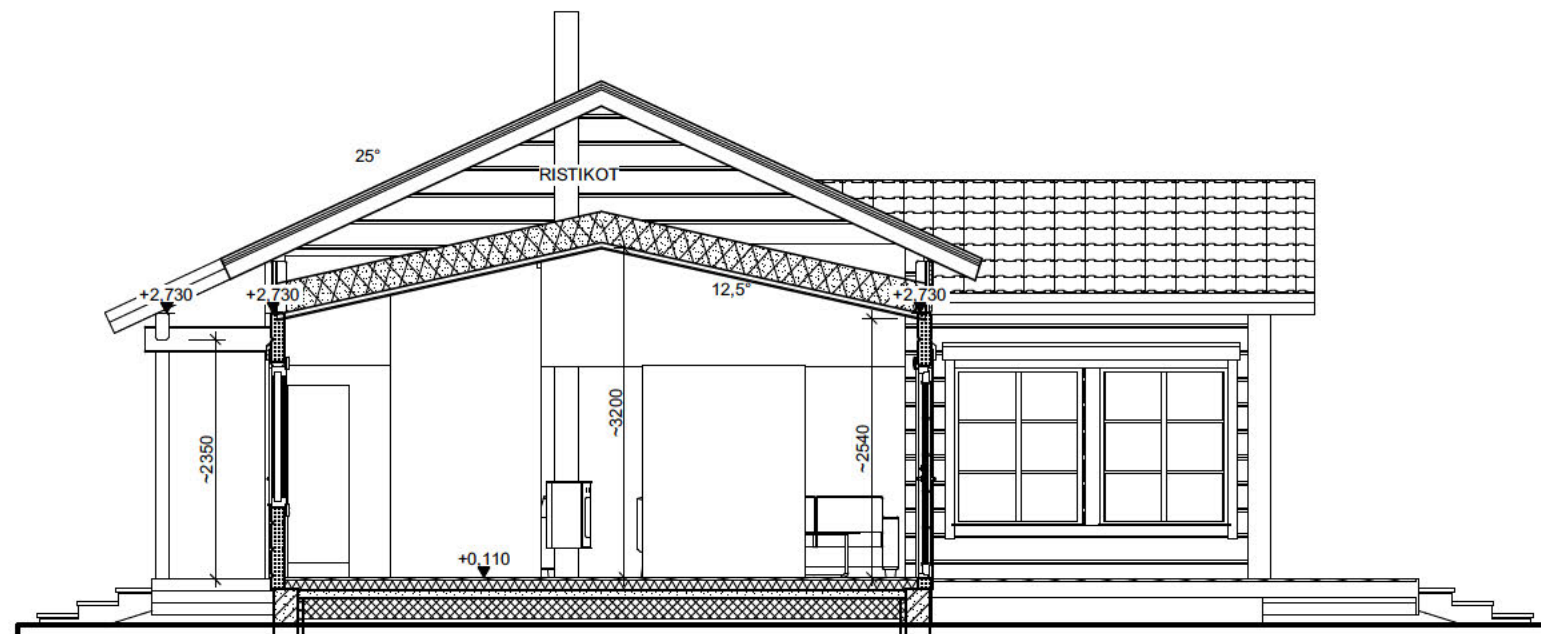


A-A

1:75

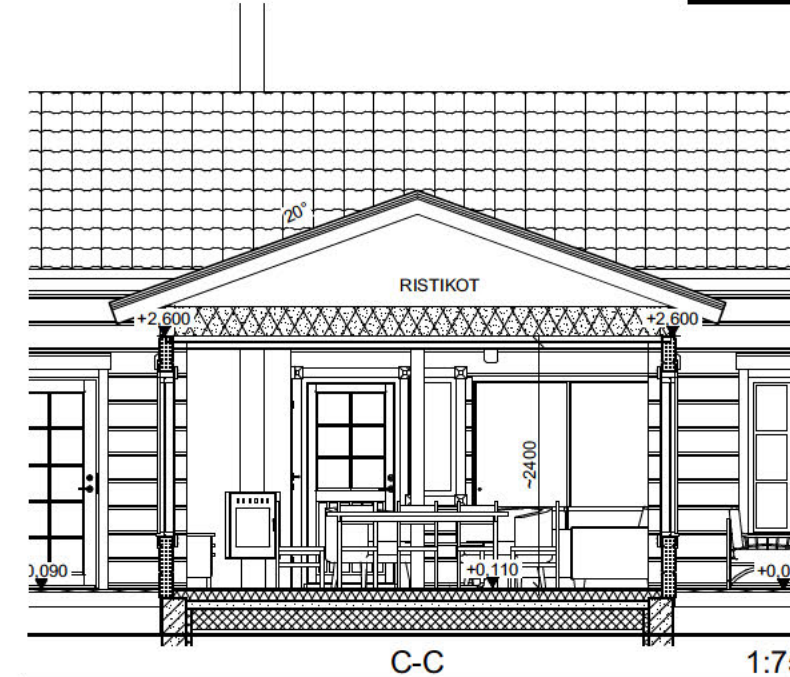


C-C

1:75

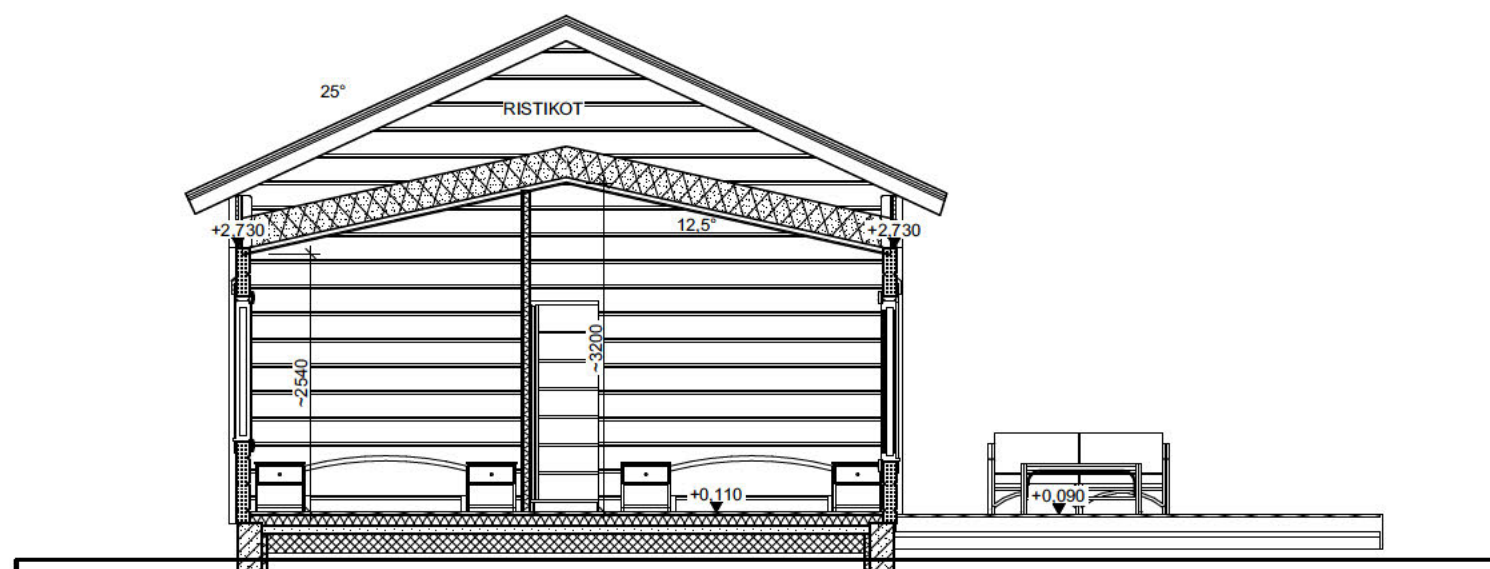

B-B

1:75

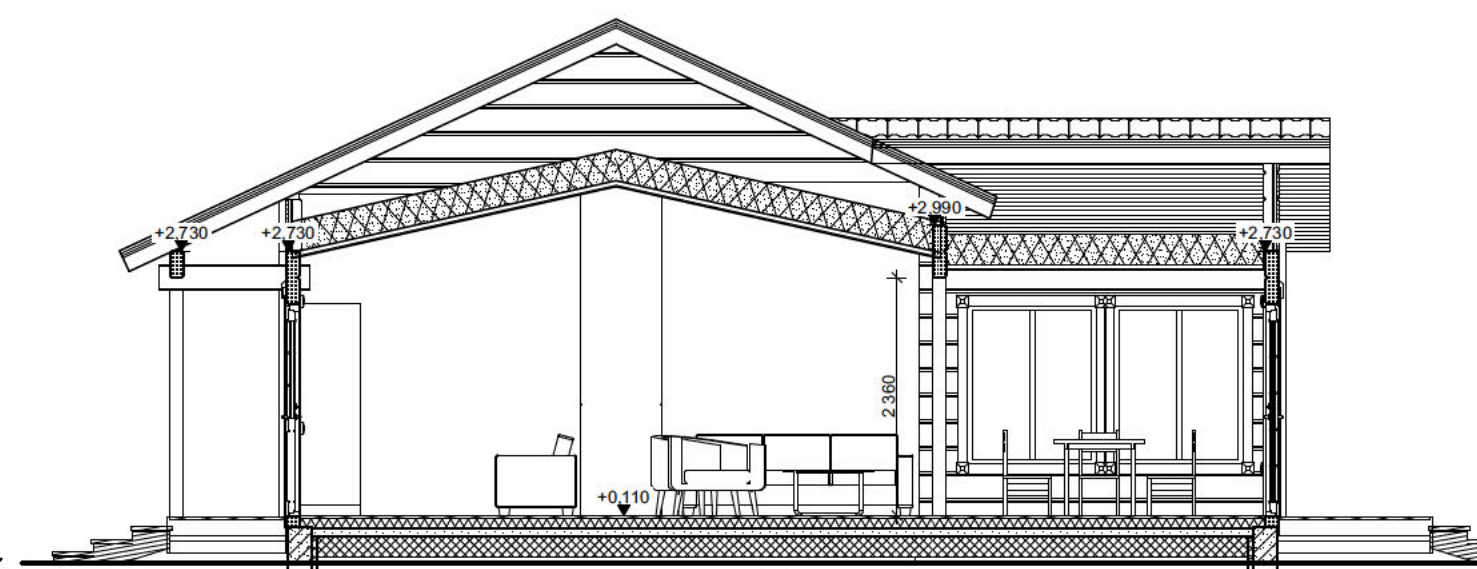

D-D

1:75

PERUSTIEDOT RAKENTEISTA LASKENTAA VARTEN
Suunnittelija täyttää

HIRSI- JA NURKKATYYPPI: MLL134-KOTELONURKKA

PÄÄTYKOLMIOT: pystyrunko

KATEMATERIAALI: Tiilikuvioinen pelti

YP-ERISTEVARA: 300mm

LATTIAKORKO: +0,110

PERUSTUSTAPA: sokkeli+laatta / pilari

AP-ERISTEVARA (kun pilariperustus):

HF-RUNKOA: ei




JULKISIVU 1

1:100




JULKISIVU 2

1:100

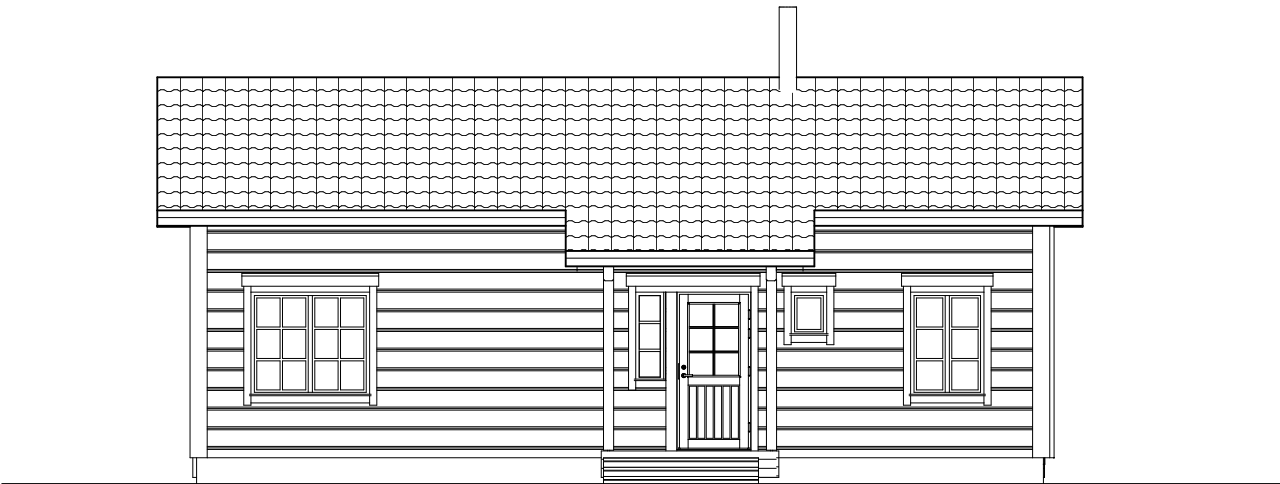

JULKISIVU 3

1:100

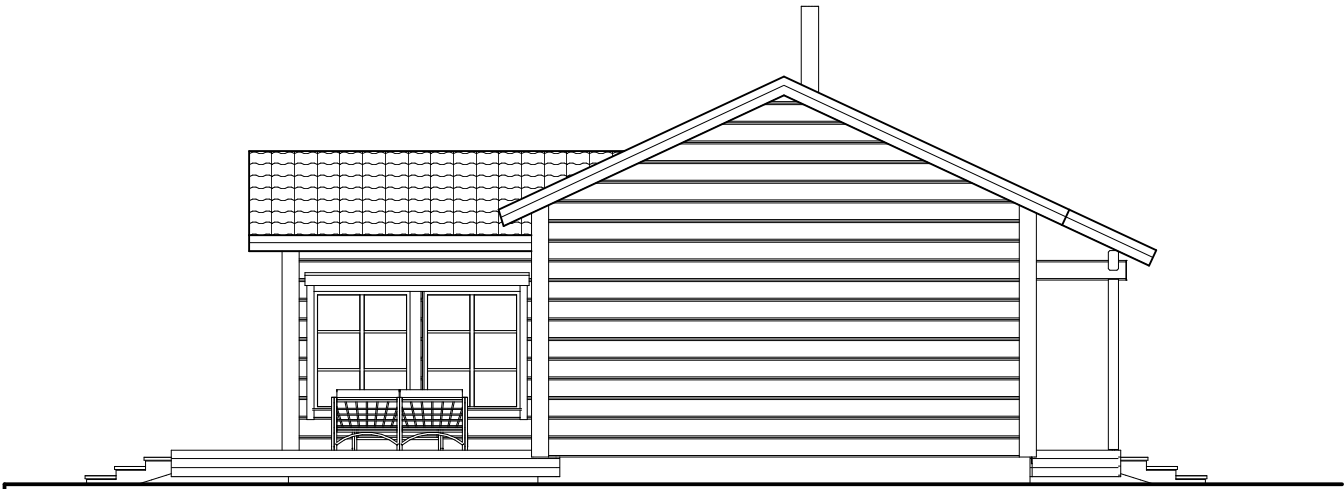

JULKISIVU 4

1:100