
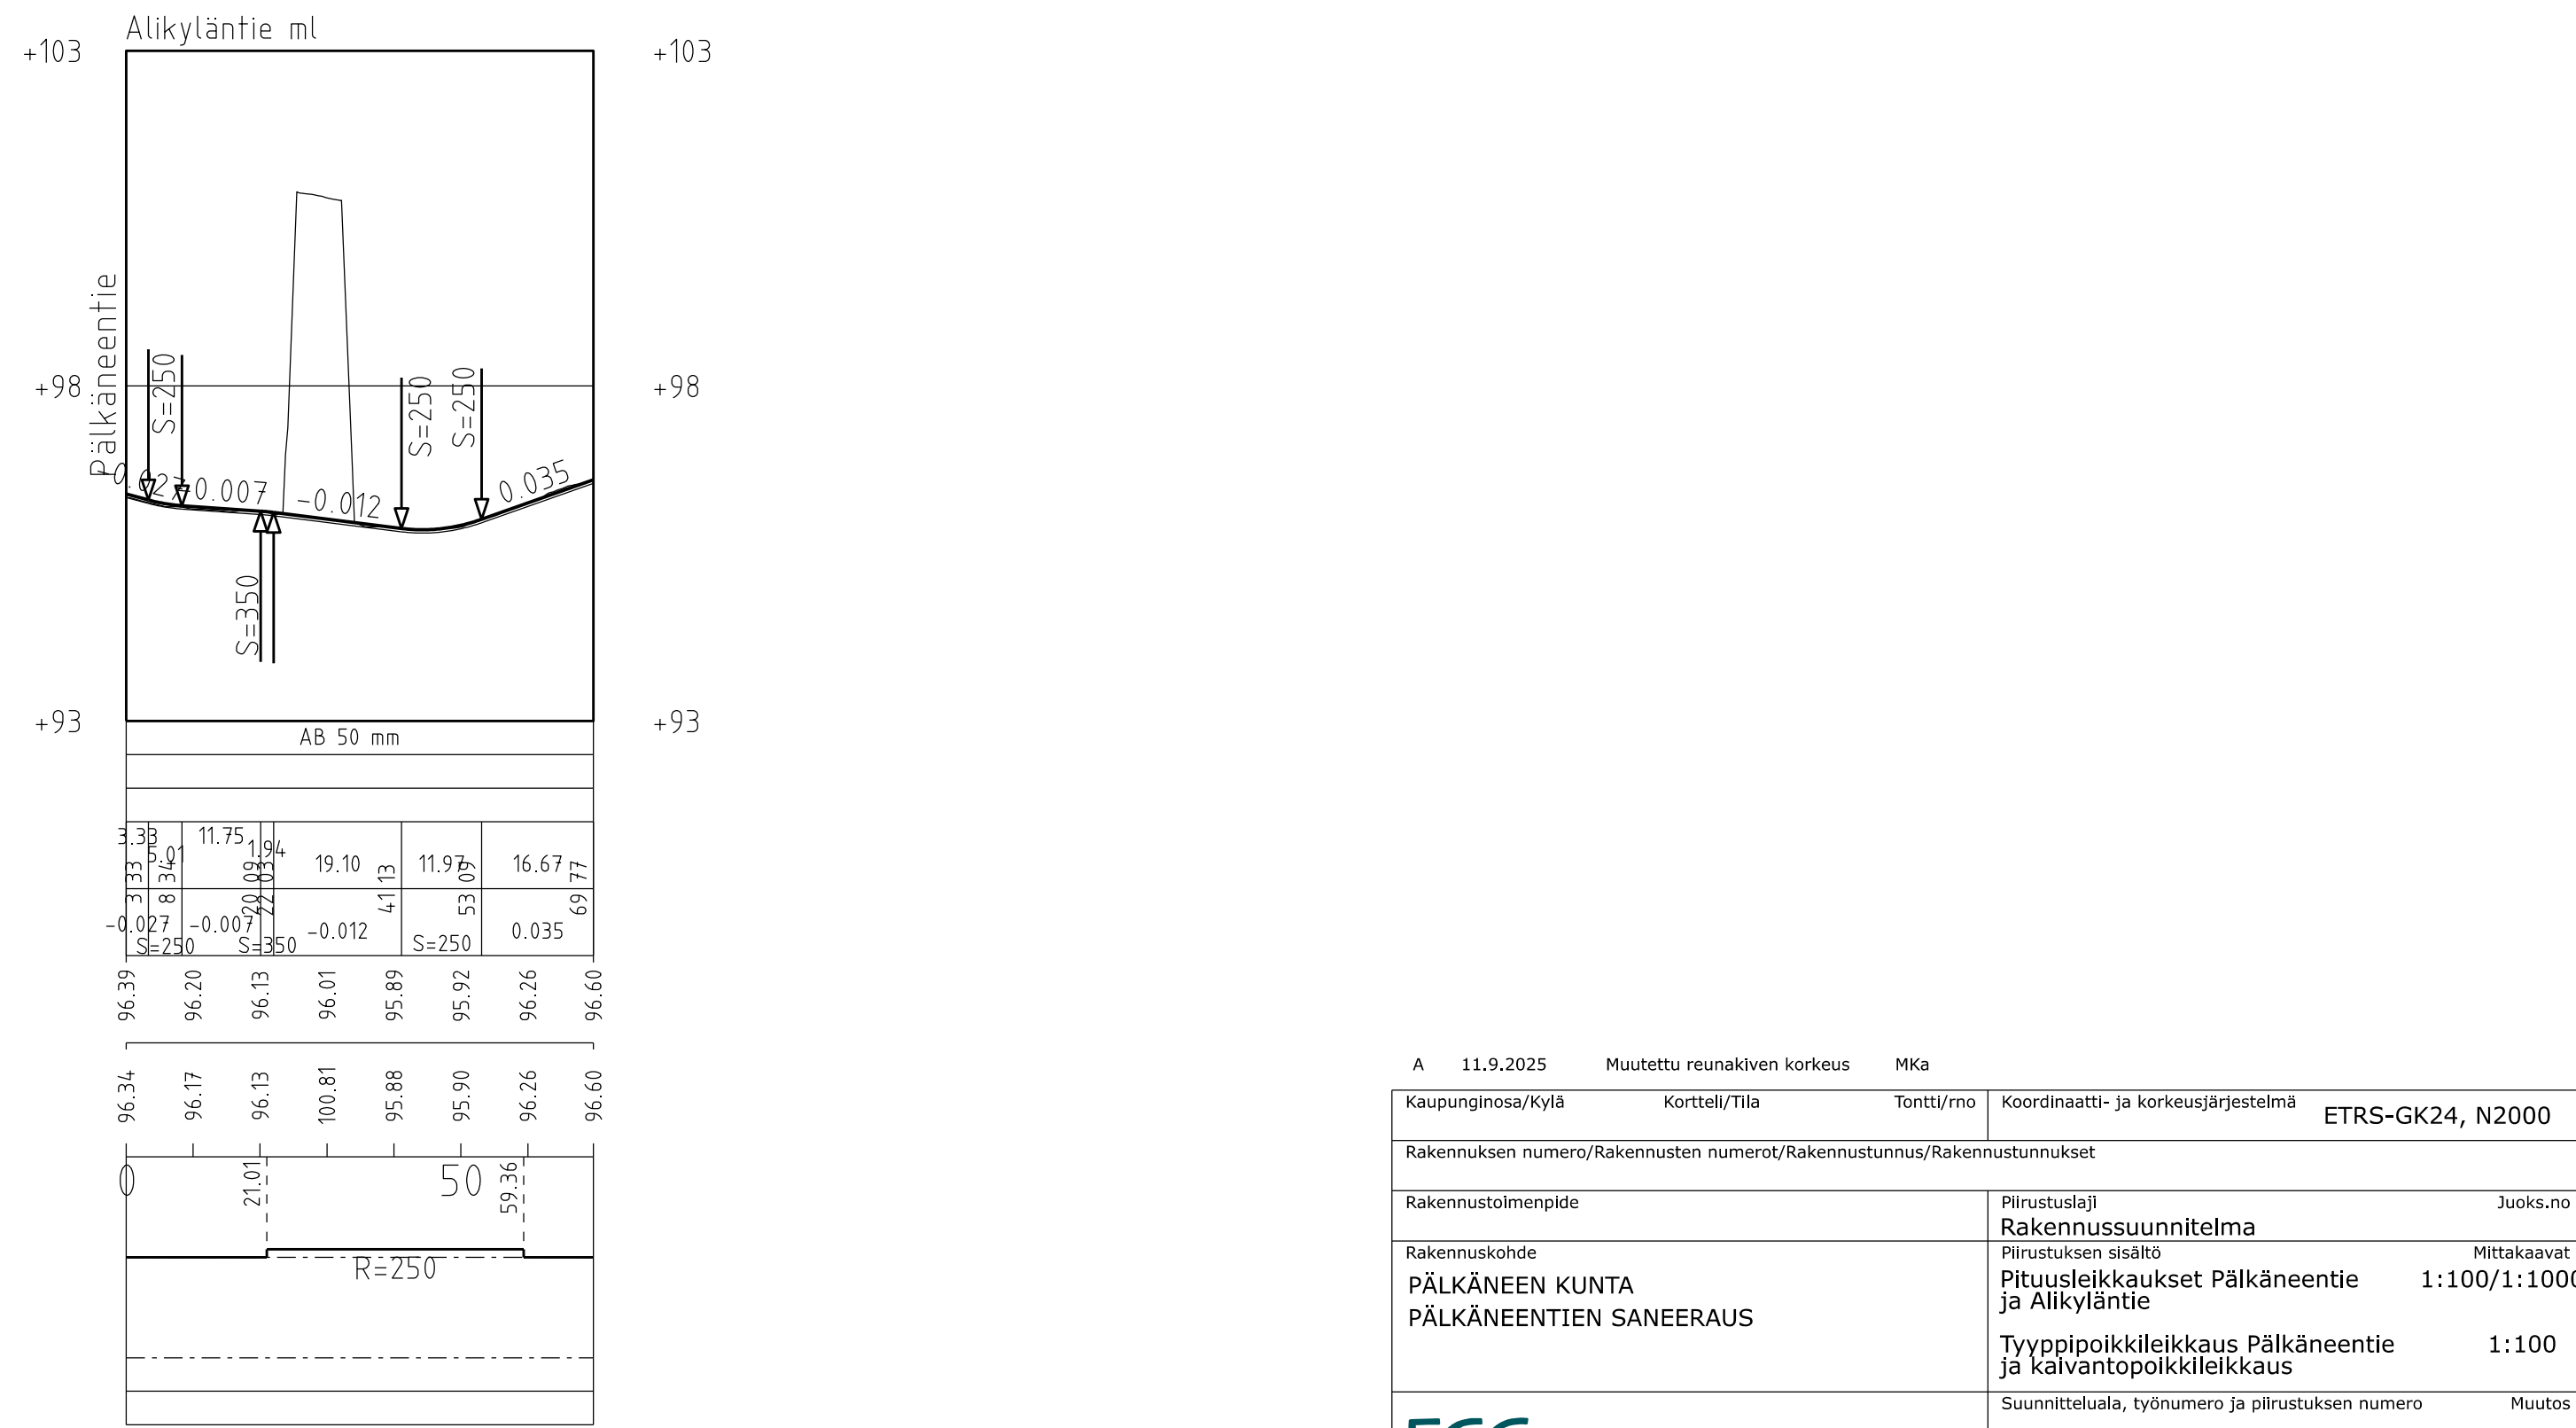
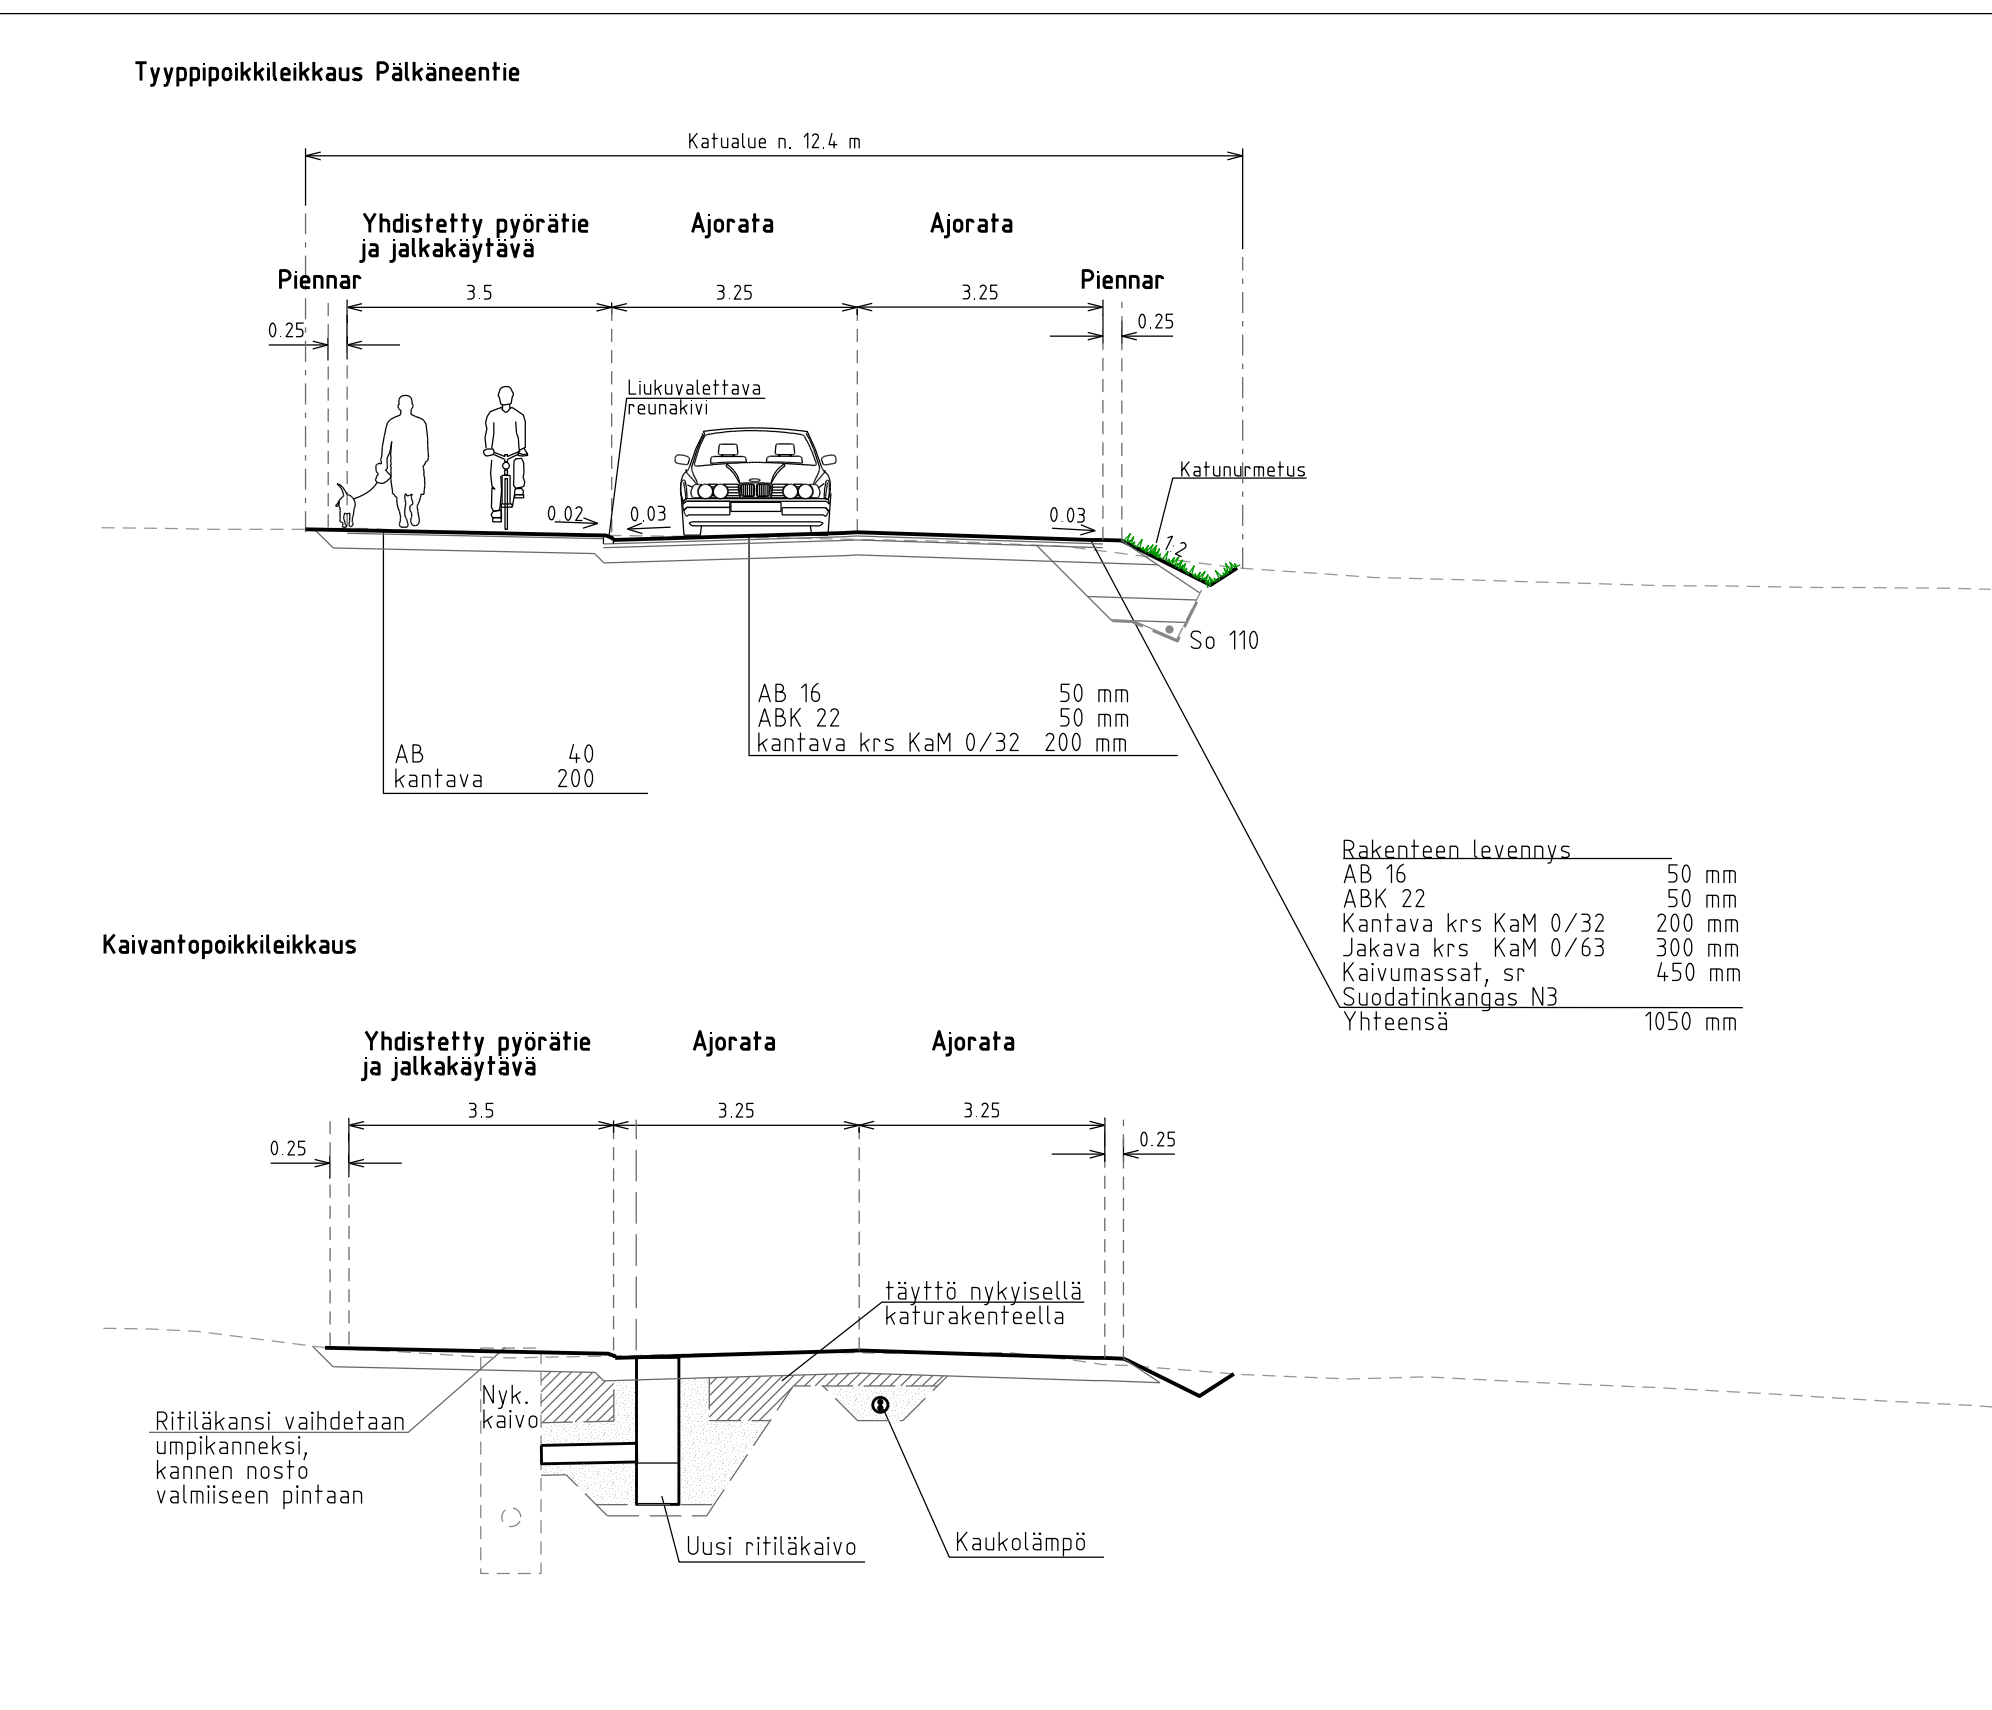


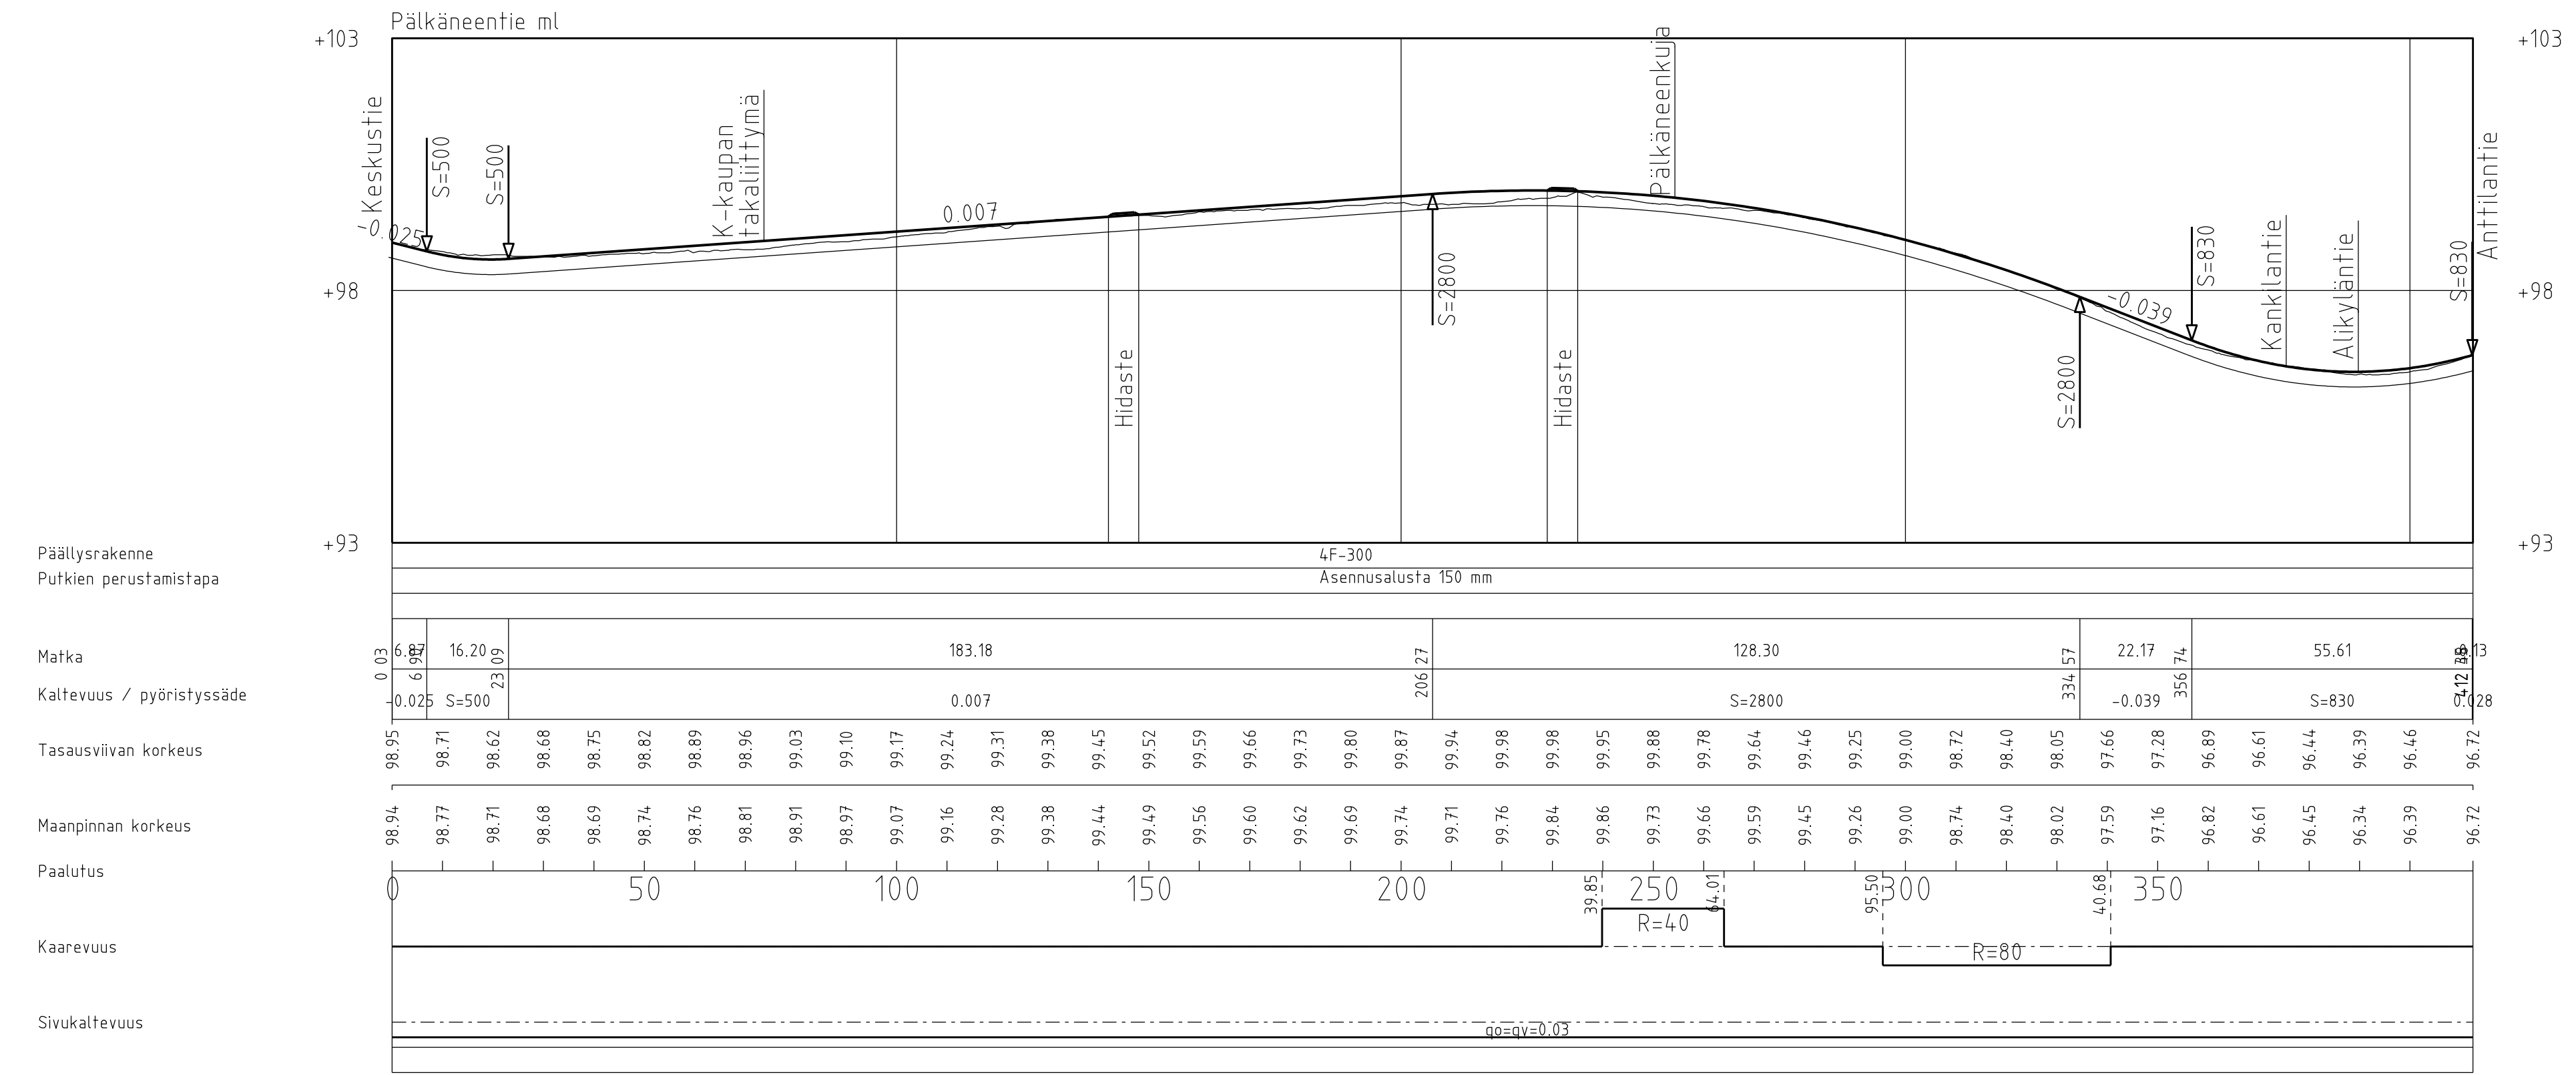

A	11.9.2025	Muutettu reunakiven korkeus	MKa	
Kaupunginosa/Kylä	Kortteli/Tila	Tontti/rno	Koordinaatti- ja korkeusjärjestelmä	ETRS-GK24, N2000
Rakennuksen numero/Rakennusten numerot/Rakennustunnus/Rakennustunnukset				
Rakennustoimenpide		Päivustusaaji		
Rakennuskohde		Rakennussuunnitelma		
PÄLKÄNEEN KUNTA		Päivustuksen sisältö		
PÄLKÄNEENTIIEN SANEERAUS		Pituusleikkaukset Pälkäneentie ja Alikyläntie		
		Tyypipoikkileikkaus Pälkäneentie ja kaivantopoikkileikkaus		
		Suunnitteluala, työnnumero ja päiväys		
		Muutos		
		KTL P53567 - 11 A		
		Tiedosto		
		Pälkäneentien saneeraus_ETRS-GK24.dgn		
		Suunn./Päiv.		
		M. Kauppinen		
		Yhteyshenkilö		
		E.Keskinä		
		A		
		S		