


2.12.2025 11:44:40

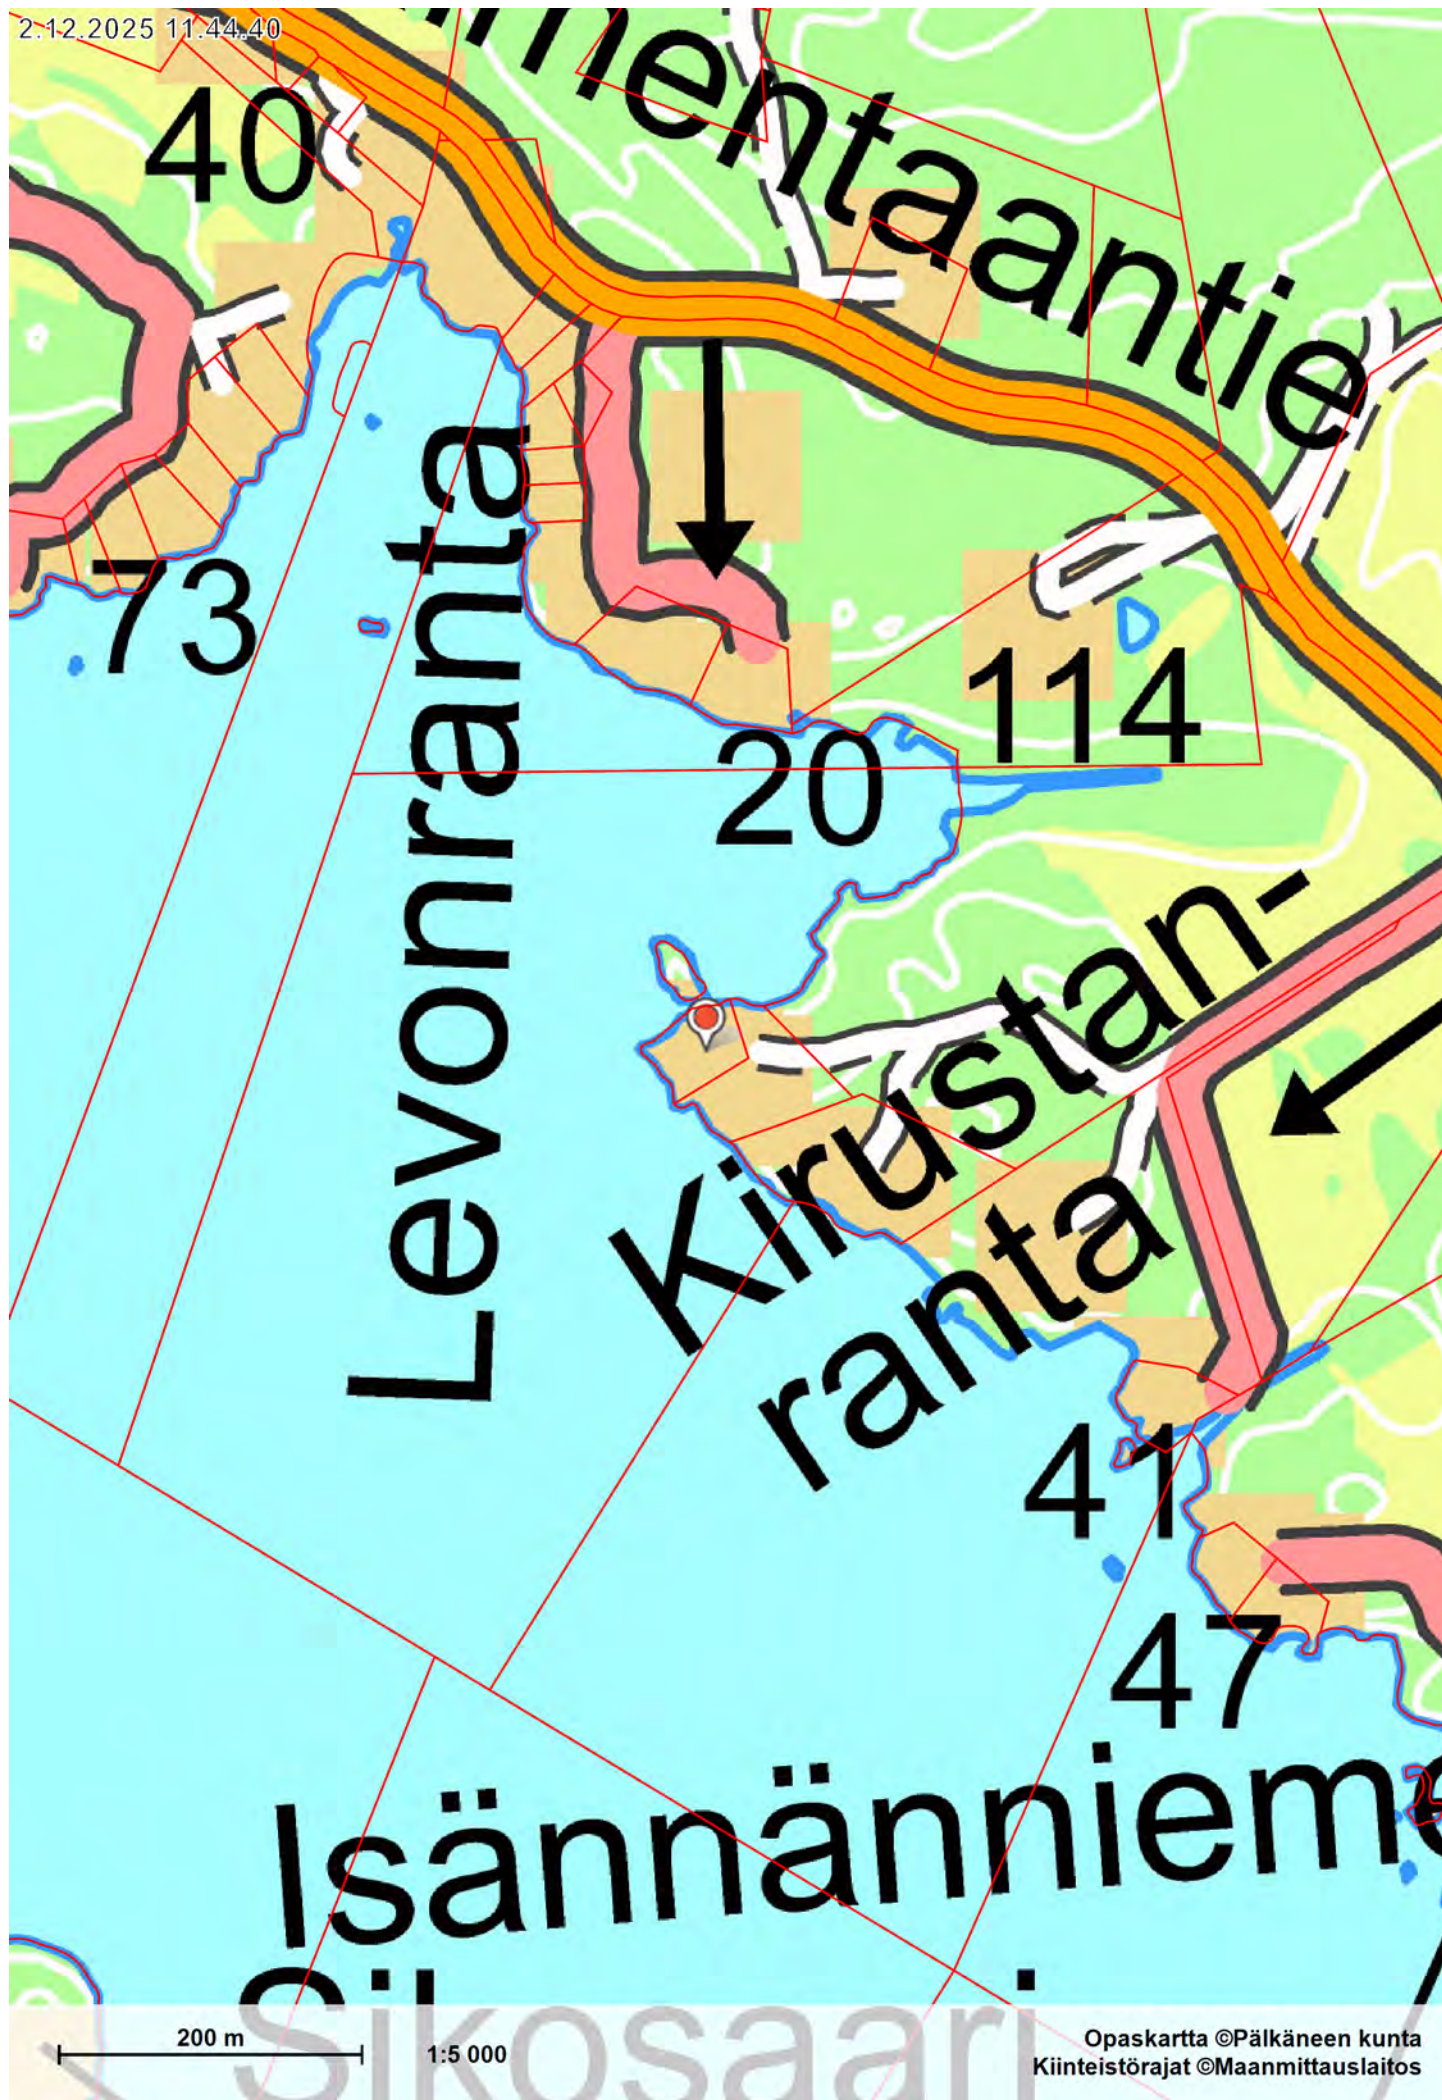


200 m

1:5 000

Opaskartta ©Pälkäneen kunta
Kiinteistörajat ©Maanmittauslaitos

2.12.2025 11:46:05

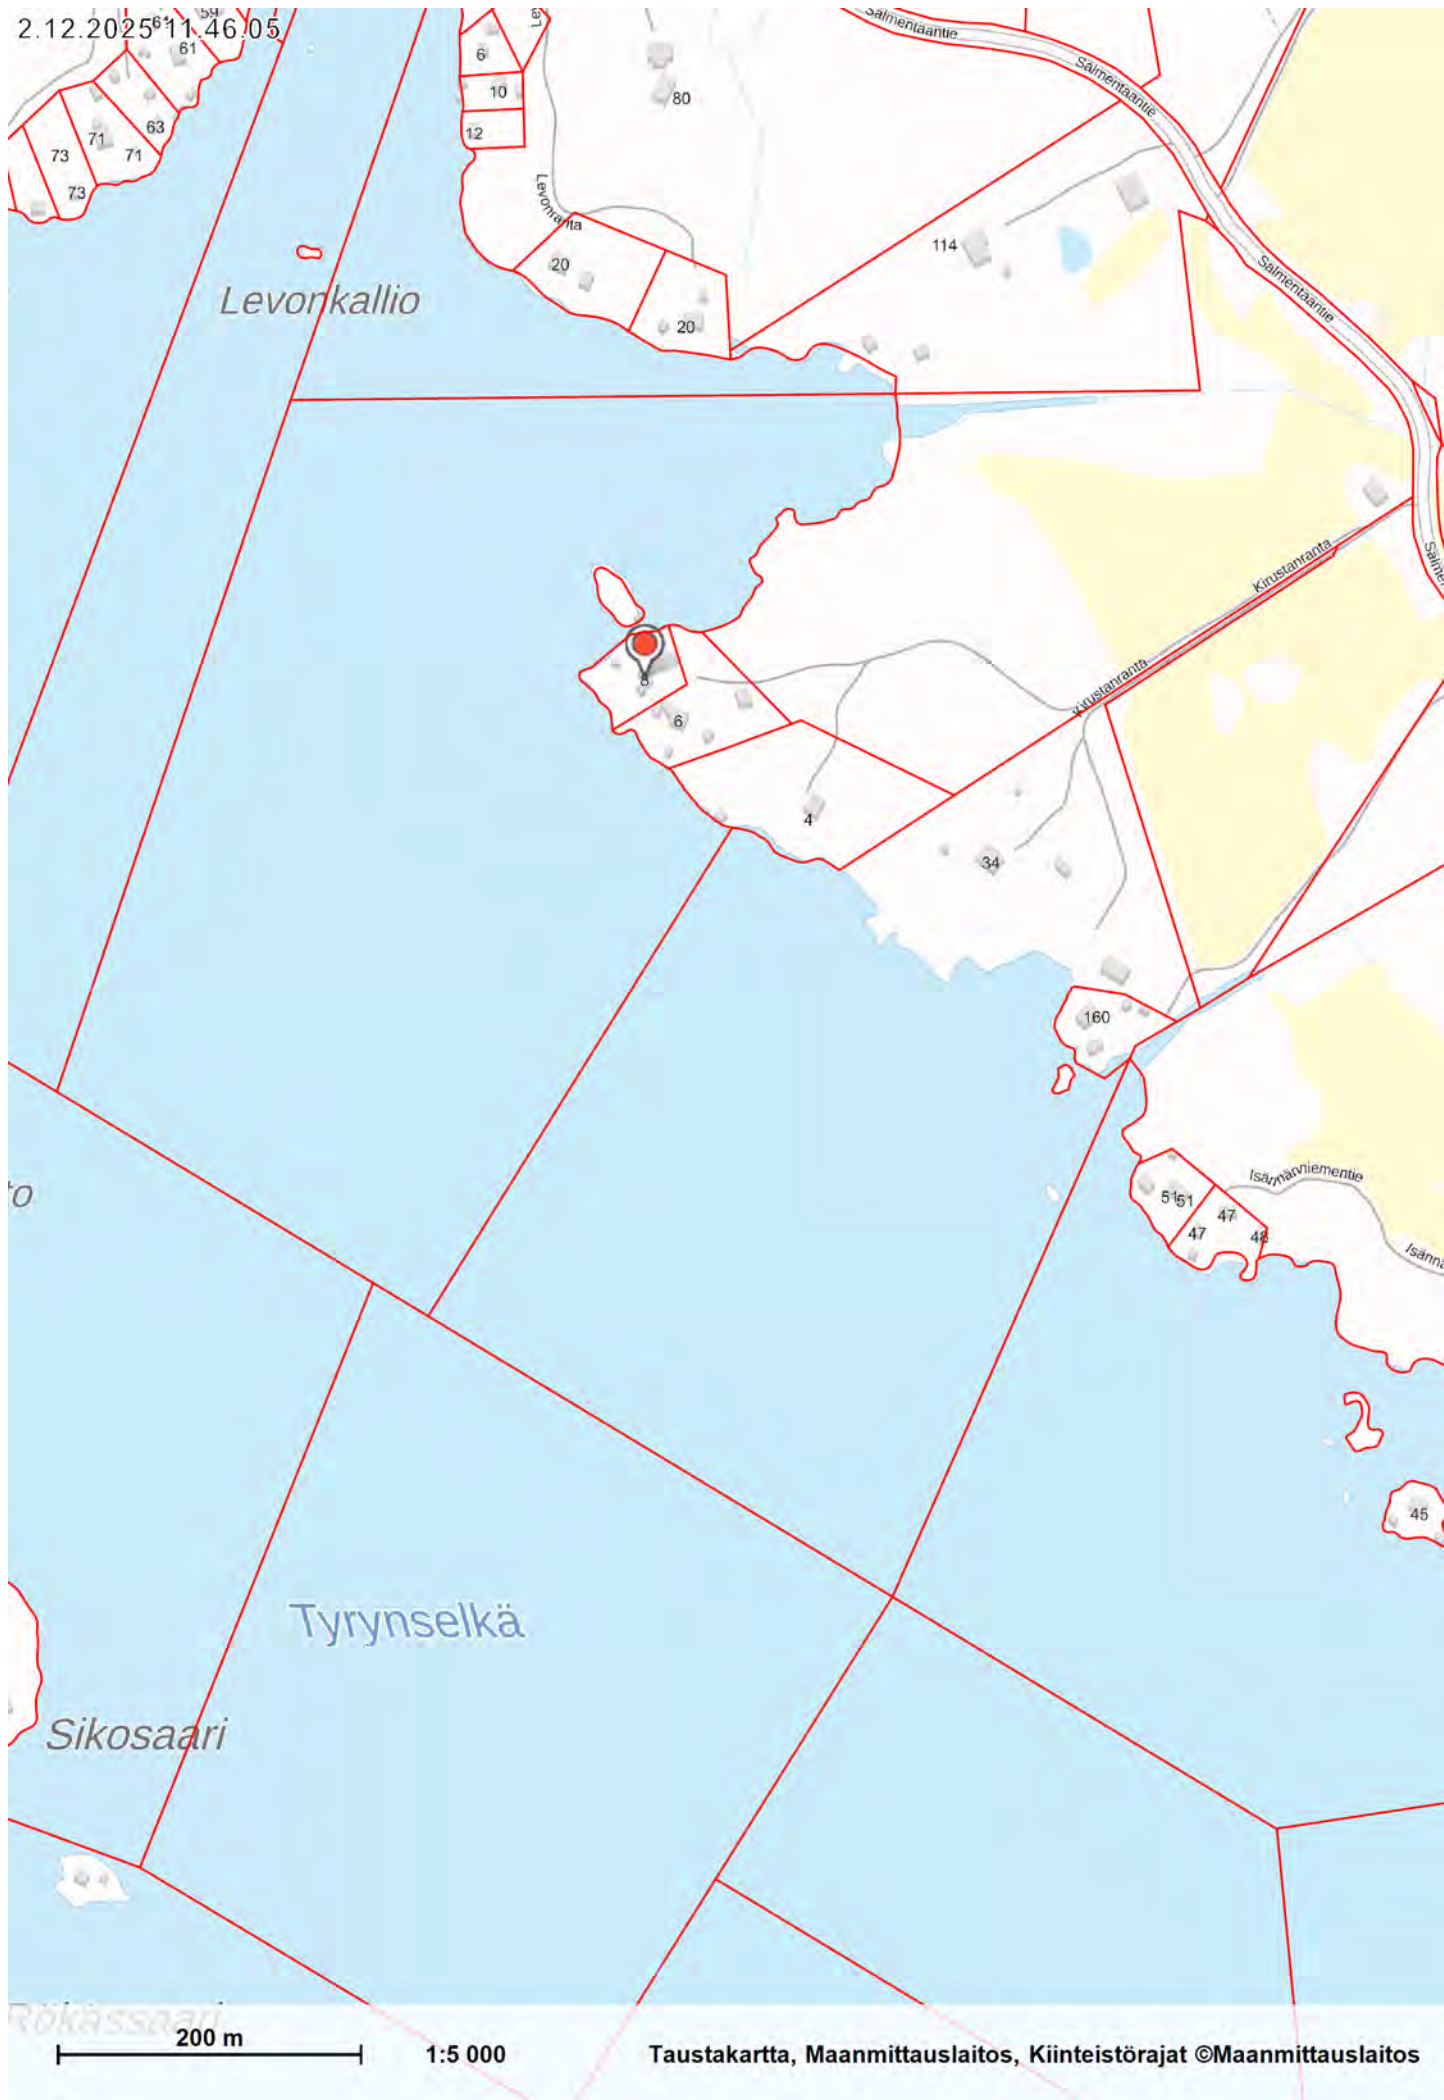


Rokassaari

200 m

1:5 000

Taustakartta, Maanmittauslaitos, Kiinteistörajat ©Maanmittauslaitos

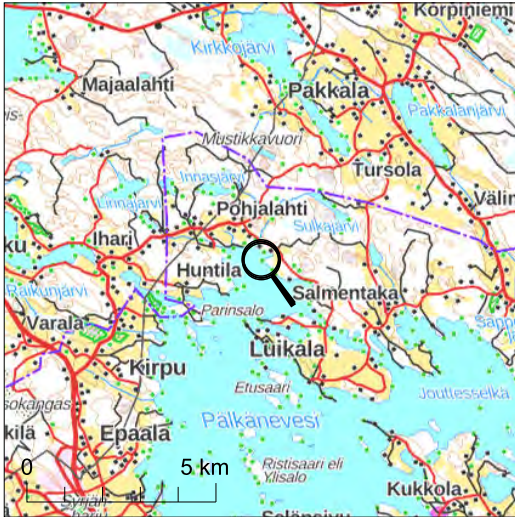

Kiinteistötunnus: 635-419-1-79
Nimi: HONKAHARJU
Rekisteriyksikkölaji: Tila
Kunta: Pälkäne (635)
Palstojen lukumäärä: 2

Tulostettu kiinteistötietojärjestelmästä 2.12.2025.

Kiinteistörekisterin tiedoissa voi olla puutteita ja epätarkkuuksia. Rekisteriyksikön tarkka alueellinen ulottuvuus selviää toimitusasiakirjoista ja maastosta. Rekisteritiedoista katso tarkemmin www.maanmittauslaitos.fi/rekisteritiedot.



6811477

6811307

6811493



6811250

6811547



6811304

Perustiedot

Kiinteistötunnus:	635-419-1-79	Rekisteröintipvm:	18.6.2021
Nimi:	HONKAHARJU	Kokonaispinta-ala:	0,3254 ha
Rekisteriyksikkölaji:	Tila	Maapinta-ala:	0,3254 ha
Kunta:	Pälkäne (635)	Palstojen lukumäärä:	2
Arkistoviite:	MMLm/5768/33/2021		

Muodostumistiedot

Kiinteistötoimitus tai viranomaispäätos: Lohkominen Rekisteröintipvm: 18.6.2021			
Rekisteriyksiköt ja määräalat, joista tämä rekisteriyksikkö on muodostunut:			
Rekisteriyksiköstä:		Maapinta-ala (ha)	
635-419-1-58 HONKAHARJU		0,3000	
Määräala:	Rekisteriyksiköstä:		
635-419-1-77-M601	635-419-1-77 MÄNTYRANTA	0,0150	
Muodostumishetken pinta-ala yhteensä (ha):		0,3150	
<u>635-419-1-79</u> on kiinteistön 635-419-1-58 kantakiinteistö			

Erottamattomat määräalat ja erillisinä luovutetut yhteisalueosuudet

Kaavat ja rakennuskiellot

Rasitteet, käyttöoikeudet ja käyttörajoitukset

1)	Tieoikeus (000-2018-K15515)	
	Tieoikeus /1 Leveys: 4 m	Rekisteröintipvm: 18.6.2021
	Arkistoviite: MMLm/5768/33/2021	
	Oikeutetut: 635-419-1-77 MÄNTYRANTA, <u>635-419-1-79 HONKAHARJU</u>	
	Rasitetut: 635-419-1-69 ALA-VERÄVÄINEN, 635-419-1-77 MÄNTYRANTA	
	Tieoikeus /2 Leveys: 5 m	Rekisteröintipvm: 18.6.2021
	Arkistoviite: MMLm/5768/33/2021	
	Oikeutetut: 635-419-1-74 Kirustanrinne, 635-419-1-77 MÄNTYRANTA, <u>635-419-1-79 HONKAHARJU</u>	
	Rasitetut: 635-419-1-69 ALA-VERÄVÄINEN	
2)	Jäteveden johtaminen ja käsittely (000-2021-K21567)	
	Jäteveden johtaminen ja käsittely /1	Rekisteröintipvm: 18.6.2021
	Arkistoviite: MMLm/5768/33/2021	
	Oikeutetut: 635-419-1-77 MÄNTYRANTA, <u>635-419-1-79 HONKAHARJU</u>	
	Rasitetut: 635-419-1-77 MÄNTYRANTA, <u>635-419-1-79 HONKAHARJU</u>	
	Jäteveden johtaminen ja käsittely /2	Rekisteröintipvm: 18.6.2021
	Arkistoviite: MMLm/5768/33/2021	
	Oikeutetut: 635-419-1-77 MÄNTYRANTA, <u>635-419-1-79 HONKAHARJU</u>	
	Rasitetut: 635-419-1-77 MÄNTYRANTA	
	Jäteveden johtaminen ja käsittely /3	Rekisteröintipvm: 18.6.2021
	Arkistoviite: MMLm/5768/33/2021	
	Oikeutetut: 635-419-1-77 MÄNTYRANTA, <u>635-419-1-79 HONKAHARJU</u>	
	Rasitetut: 635-419-1-77 MÄNTYRANTA	
	Jäteveden johtaminen ja käsittely /5	Rekisteröintipvm: 18.6.2021
	Arkistoviite: MMLm/5768/33/2021	

Oikeutetut: 635-419-1-77 MÄNTYRANTA, 635-419-1-79 HONKAHARJU
Rasitetut: 635-419-1-77 MÄNTYRANTA

Osuudet yhteisiin alueisiin ja erityisiin etuuksiin

1) Yhteinen vesialue 635-419-876-5 YHT.VESIALUE	Rekisteröintipvm: 7.3.1988 Osuuden suuruus: 0,000800 / 0,257600
---	--

Kiinteistötoimitukset ja viranomaispäätökset


1) Vesijätön lunastus Arkistoviite: MMLm/23281/33/2020 Maapinta-alan muutos: +0,0104 ha Muut kohdeyksiköt: 635-419-6-1 Ikola	Rekisteröintipvm: 2.7.2021
---	----------------------------

Muita tietoja

Tulostettu kiinteistötietojärjestelmästä 2.12.2025.

Kiinteistörekisterin tiedoissa voi olla puutteita ja epätarkkuuksia.
Rekisteritiedoista katso tarkemmin www.maanmittauslaitos.fi/rekisteritiedot.

PÄLKÄNEEN KUNTA LUIKALAN KYLÄ
HONKAHARJU TILA 7m 1⁵⁶b ~~7.300 ha~~
635-419-1-79 3254m²

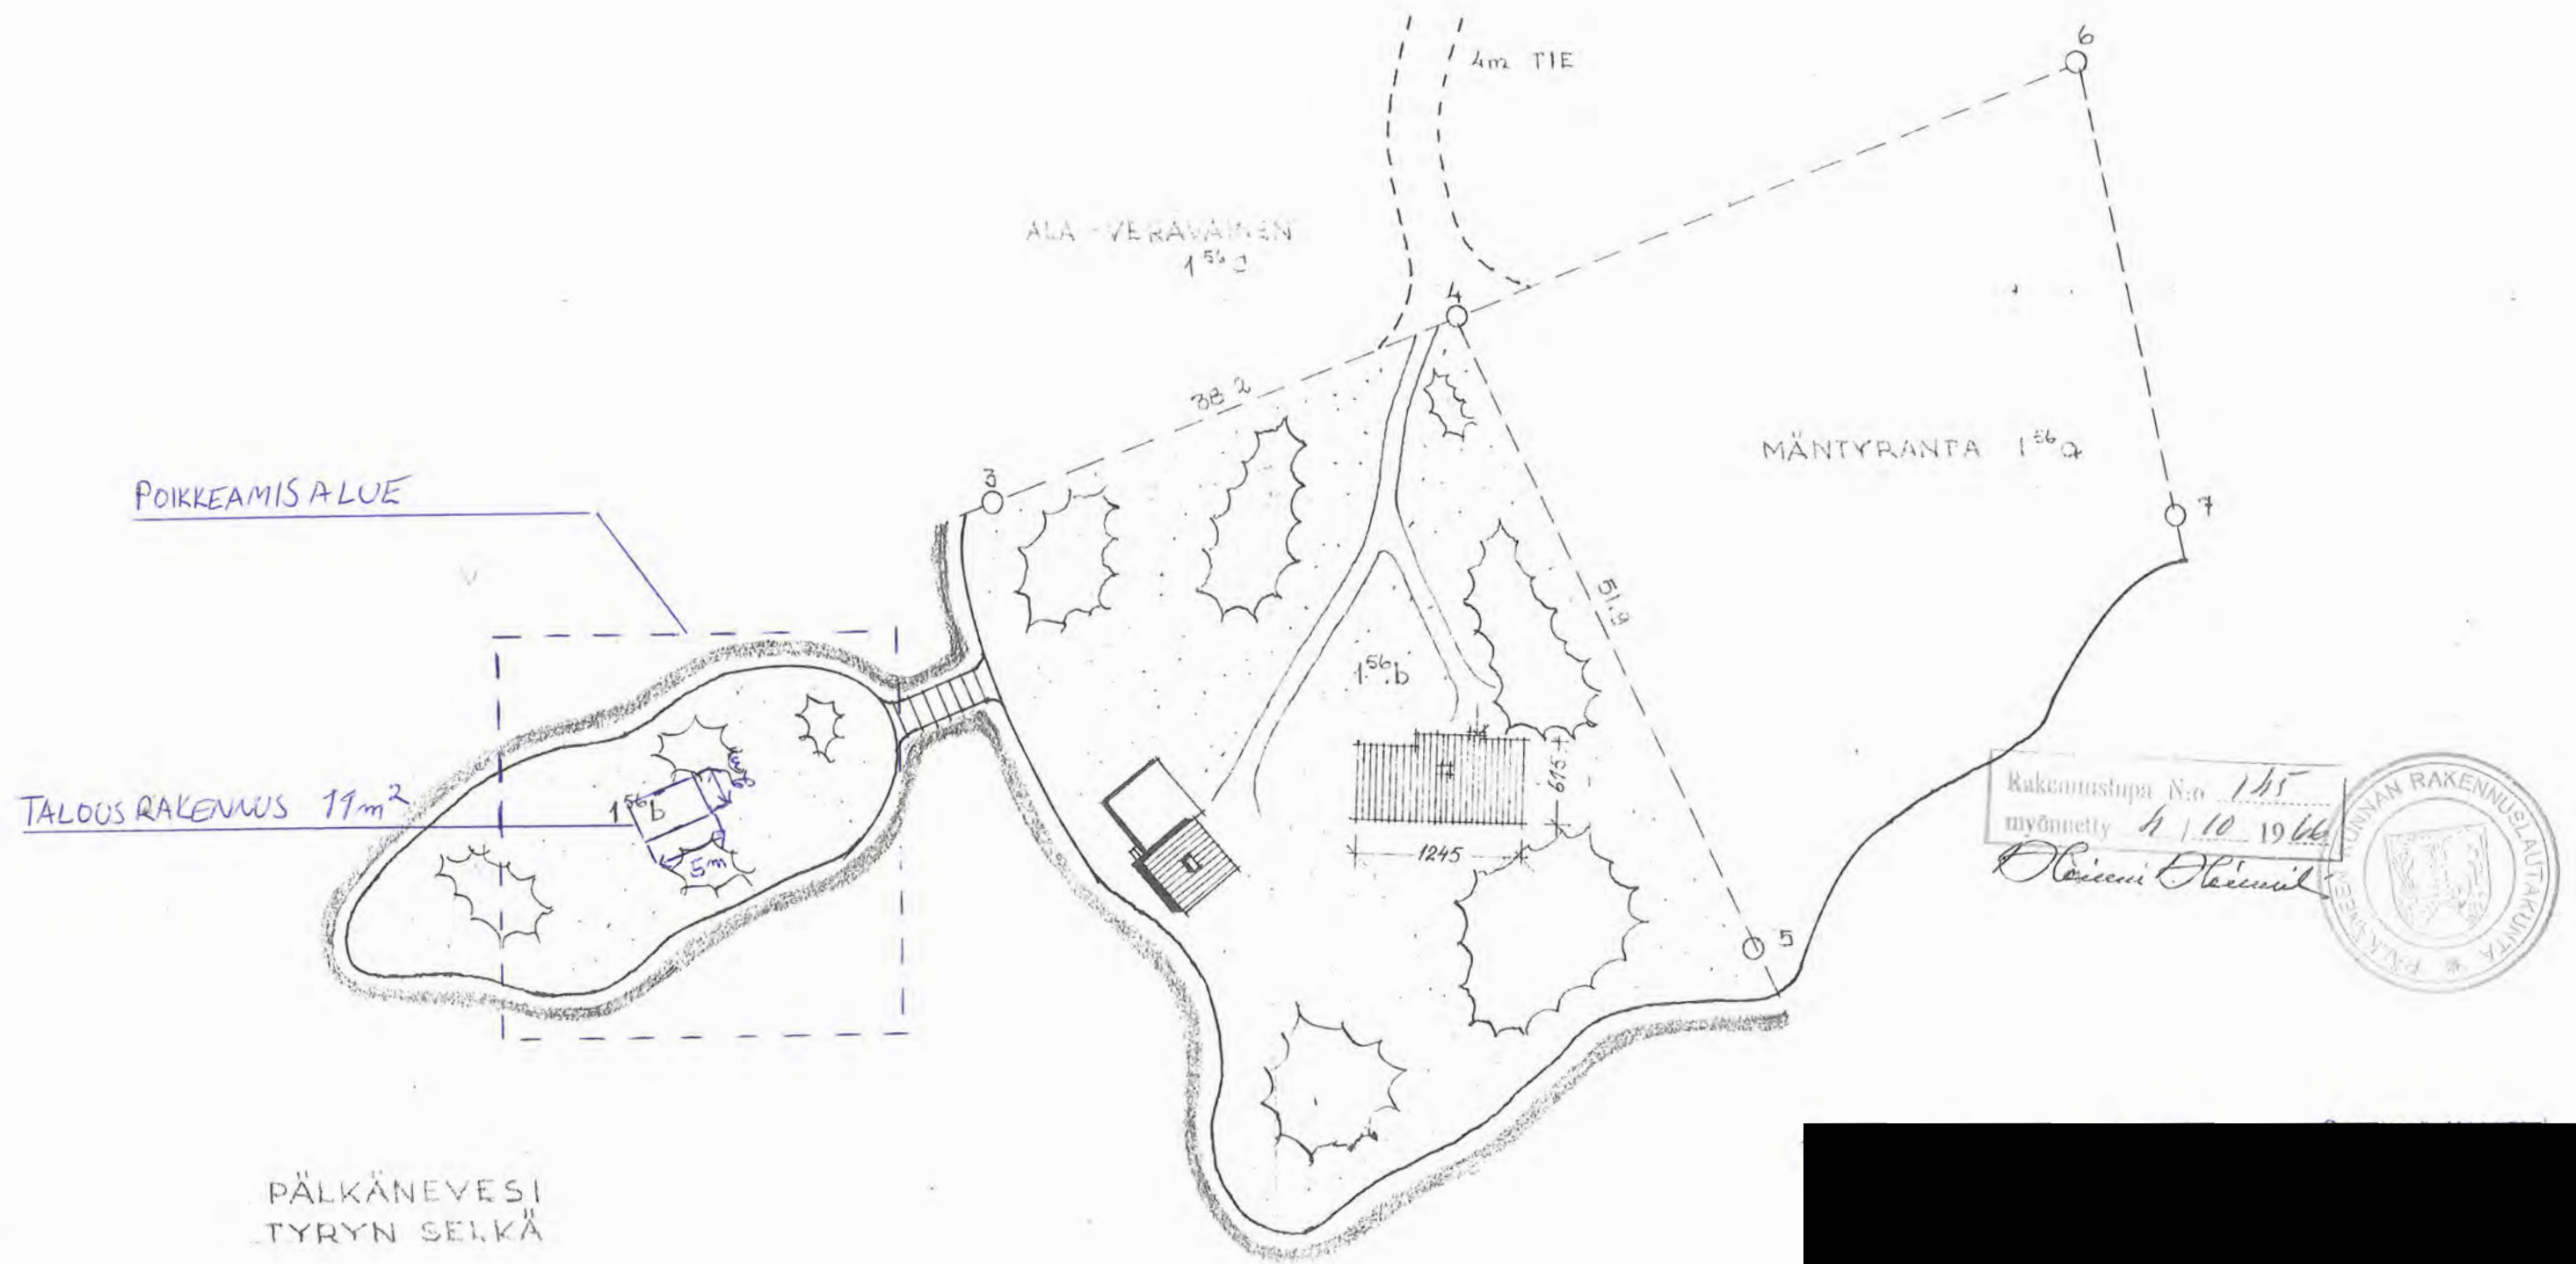

Rakennustupa N:o 145
myönnetty 4/10 1966
Oskari Oskari



INARI LEHTONEN
KAUPPAK. & PUH. 2007