

KOHDE

TURTOLAN KAIVIN OY
Pälkäne, Kajantila/Aitoo

KIINTEISTÖT: 635-443-2-94 ja 635-443-2-93

PIIRUSTUKSEN SISÄLTÖ

Leikkaukset A - A ja B - B



YMPÄRISTÖNSUUNNITTELU OY
Satakunnankatu 22 G 156
33210 TAMPERE, p. 0400 234134

SUUNN.
MIH
PIIRT.
MIH
MUOK.
KA

KOORDINAATTIJÄRJESTELMÄ
TM35FIN

KORKEUSJÄRJESTELMÄ
N60

PVM (MUOK.)
10.11.2022


MITTAKAAVA
1:1000/1:500

A - A

3: 242

2: 93

6: 2

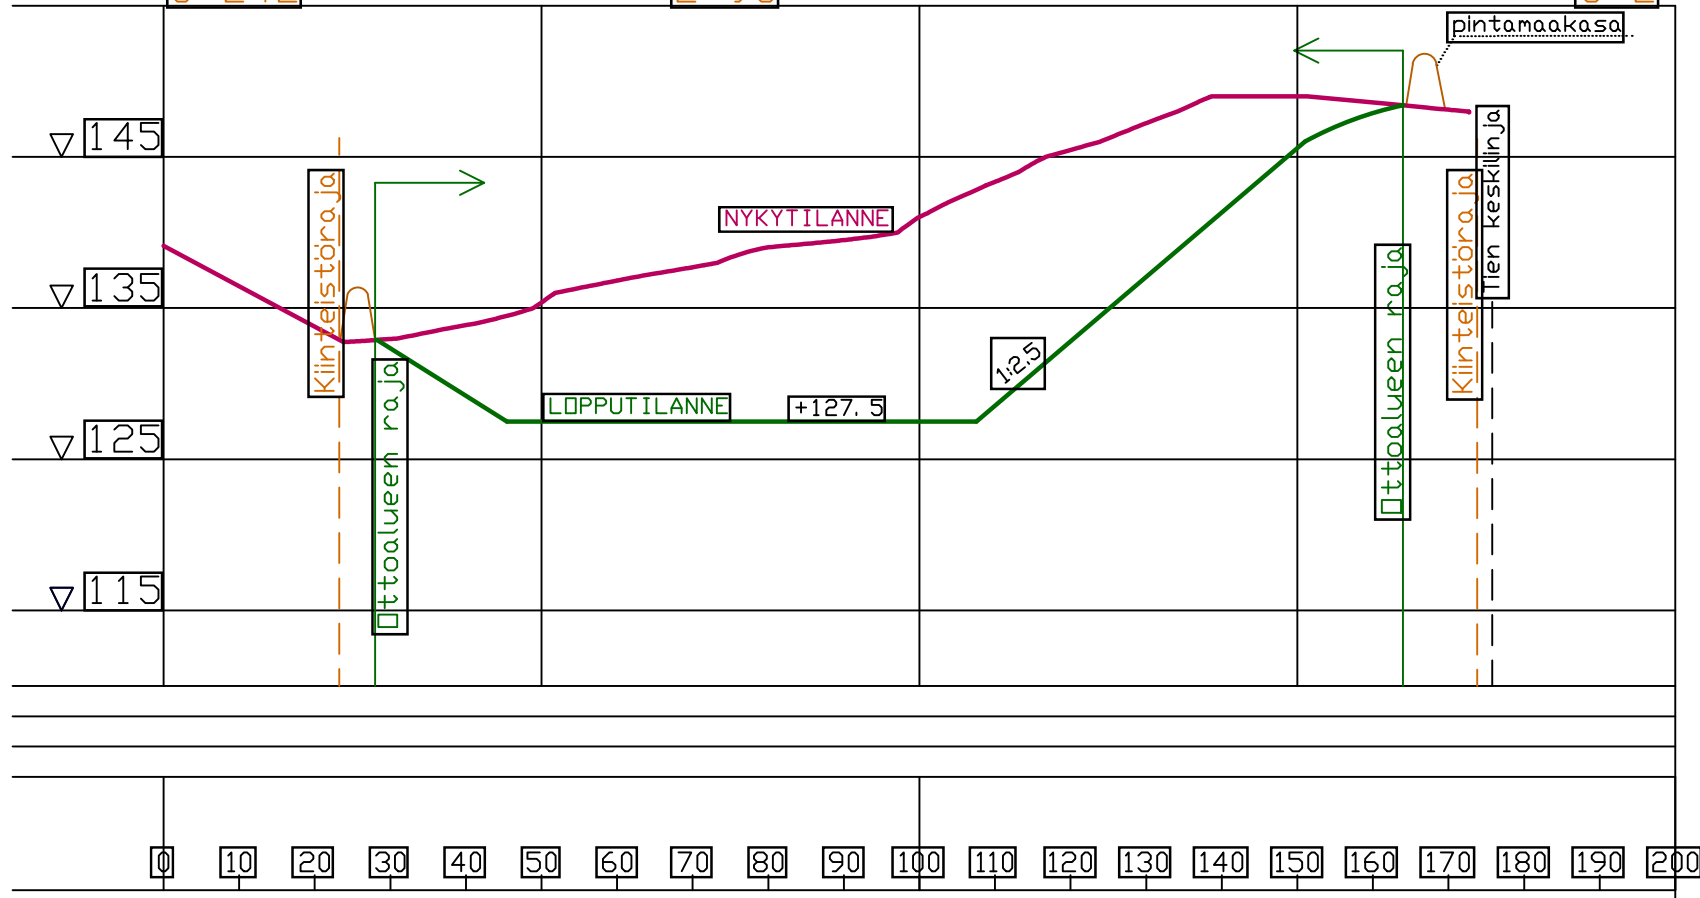

B - B

2: 96

2: 94

2: 93

