


PÄLKÄNEVESI

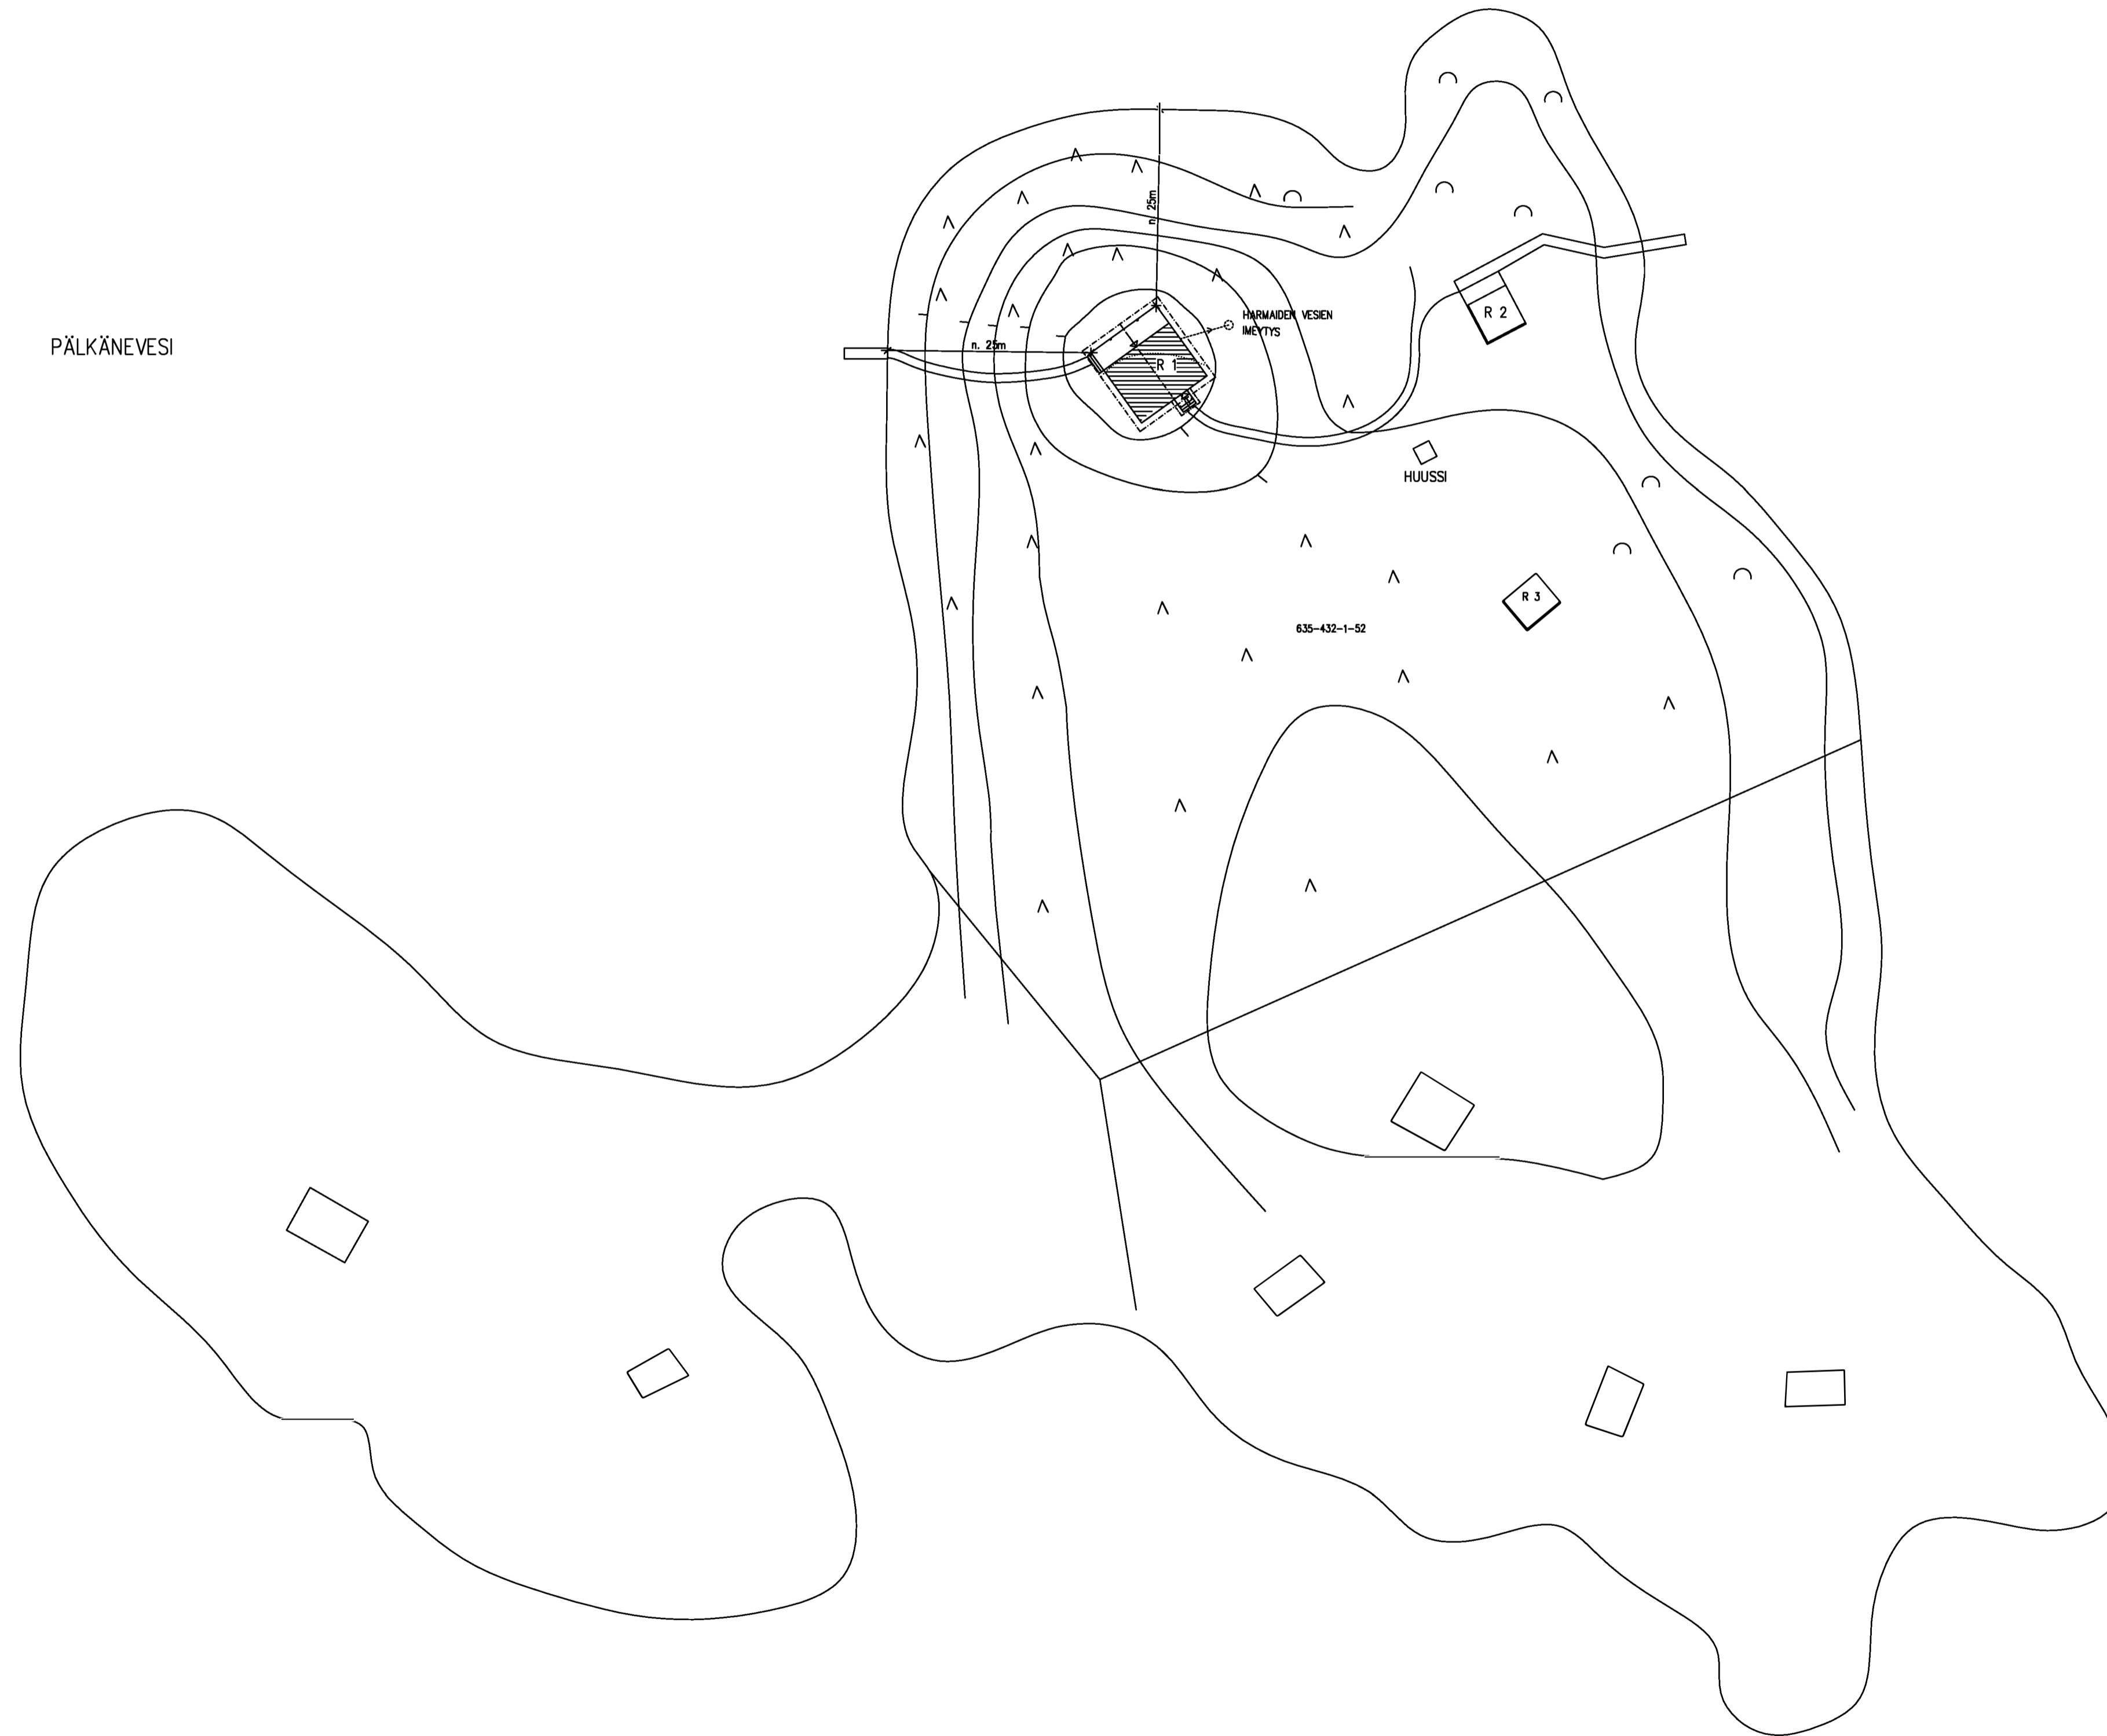

TONTIN ALA	9570 m ²
SALLITTU RAKENNUSOIKEUS RAKENNU- JÄRJESTYKSEN MUKAAN 5 % (ALLE 1 HA) TONTIN ALASTA, KUITENKIN ENINTÄÄN 170 m ²	170 m ²
RAKENNETTAVA KERROSALA LOMA-ASUNTO R 1	70 m ²
RAKENNETTU KERROSALA SAUNA R 2 VAJA	24 m ² 20 m ²
RAKENNETTAVA JA RAKENNETTU KERROSALA YHTEENSÄ	114 m ²
RAKENTAMATTA JÄÄ	56 m ²
JUOMAVESI TUODAAN, PESUVEDET JÄRVESTÄ HARMAAT VEDET MÄÄRÄYSTEN MUKAISEEN KÄSITTELYYN KOMPOSTOIVA KÄYMÄLÄ PALOLUOKKA P3	
RAKENNUS JA SIIHEN LIITTYVÄT LAITTEET TEHDÄÄN SRM:N MÄÄRÄYSTEN MUKAAN	