

PÄÄLYSTEMATERIAALIT, MERKINTÖJEN SELITYS:


- MURSKEPÄÄLYSTEN AJORATA
- MURSKEPÄÄLYSTEN AJORATA
- MURSKEPÄÄLYSTEN AJORATA
- MURSKEPÄÄLYSTEN AJORATA

RAKENTEET, MERKINTÖJEN SELITYS:

- AJORADAN REUNAKIVETÖN REUNA JA MURSKEPENNAR
- HULEVESIVEMÄRI JA TARKASTUSKAVO
- SALAKAARUUTTI JA TARKASTUSKAVO
- AVO-OJA TILIPAINNE
- LED-VALASIN JA METALLIPYLIVÄS / NYKYINEN VALAISINPILVÄS
- KATUALUEEN RAJA

LIKENNEMERKINNÄT, MERKINTÖJEN SELITYS:

- U UUSI LIKENNEMERKINNÄ MERKKEINEN ASENETAAN OSOITETTUUN PAKKAAN
- LIKENNEMERKINNÄN NUMERONIT, ALUSTAN SUUNTI JA MERKKIEN SUUNTA

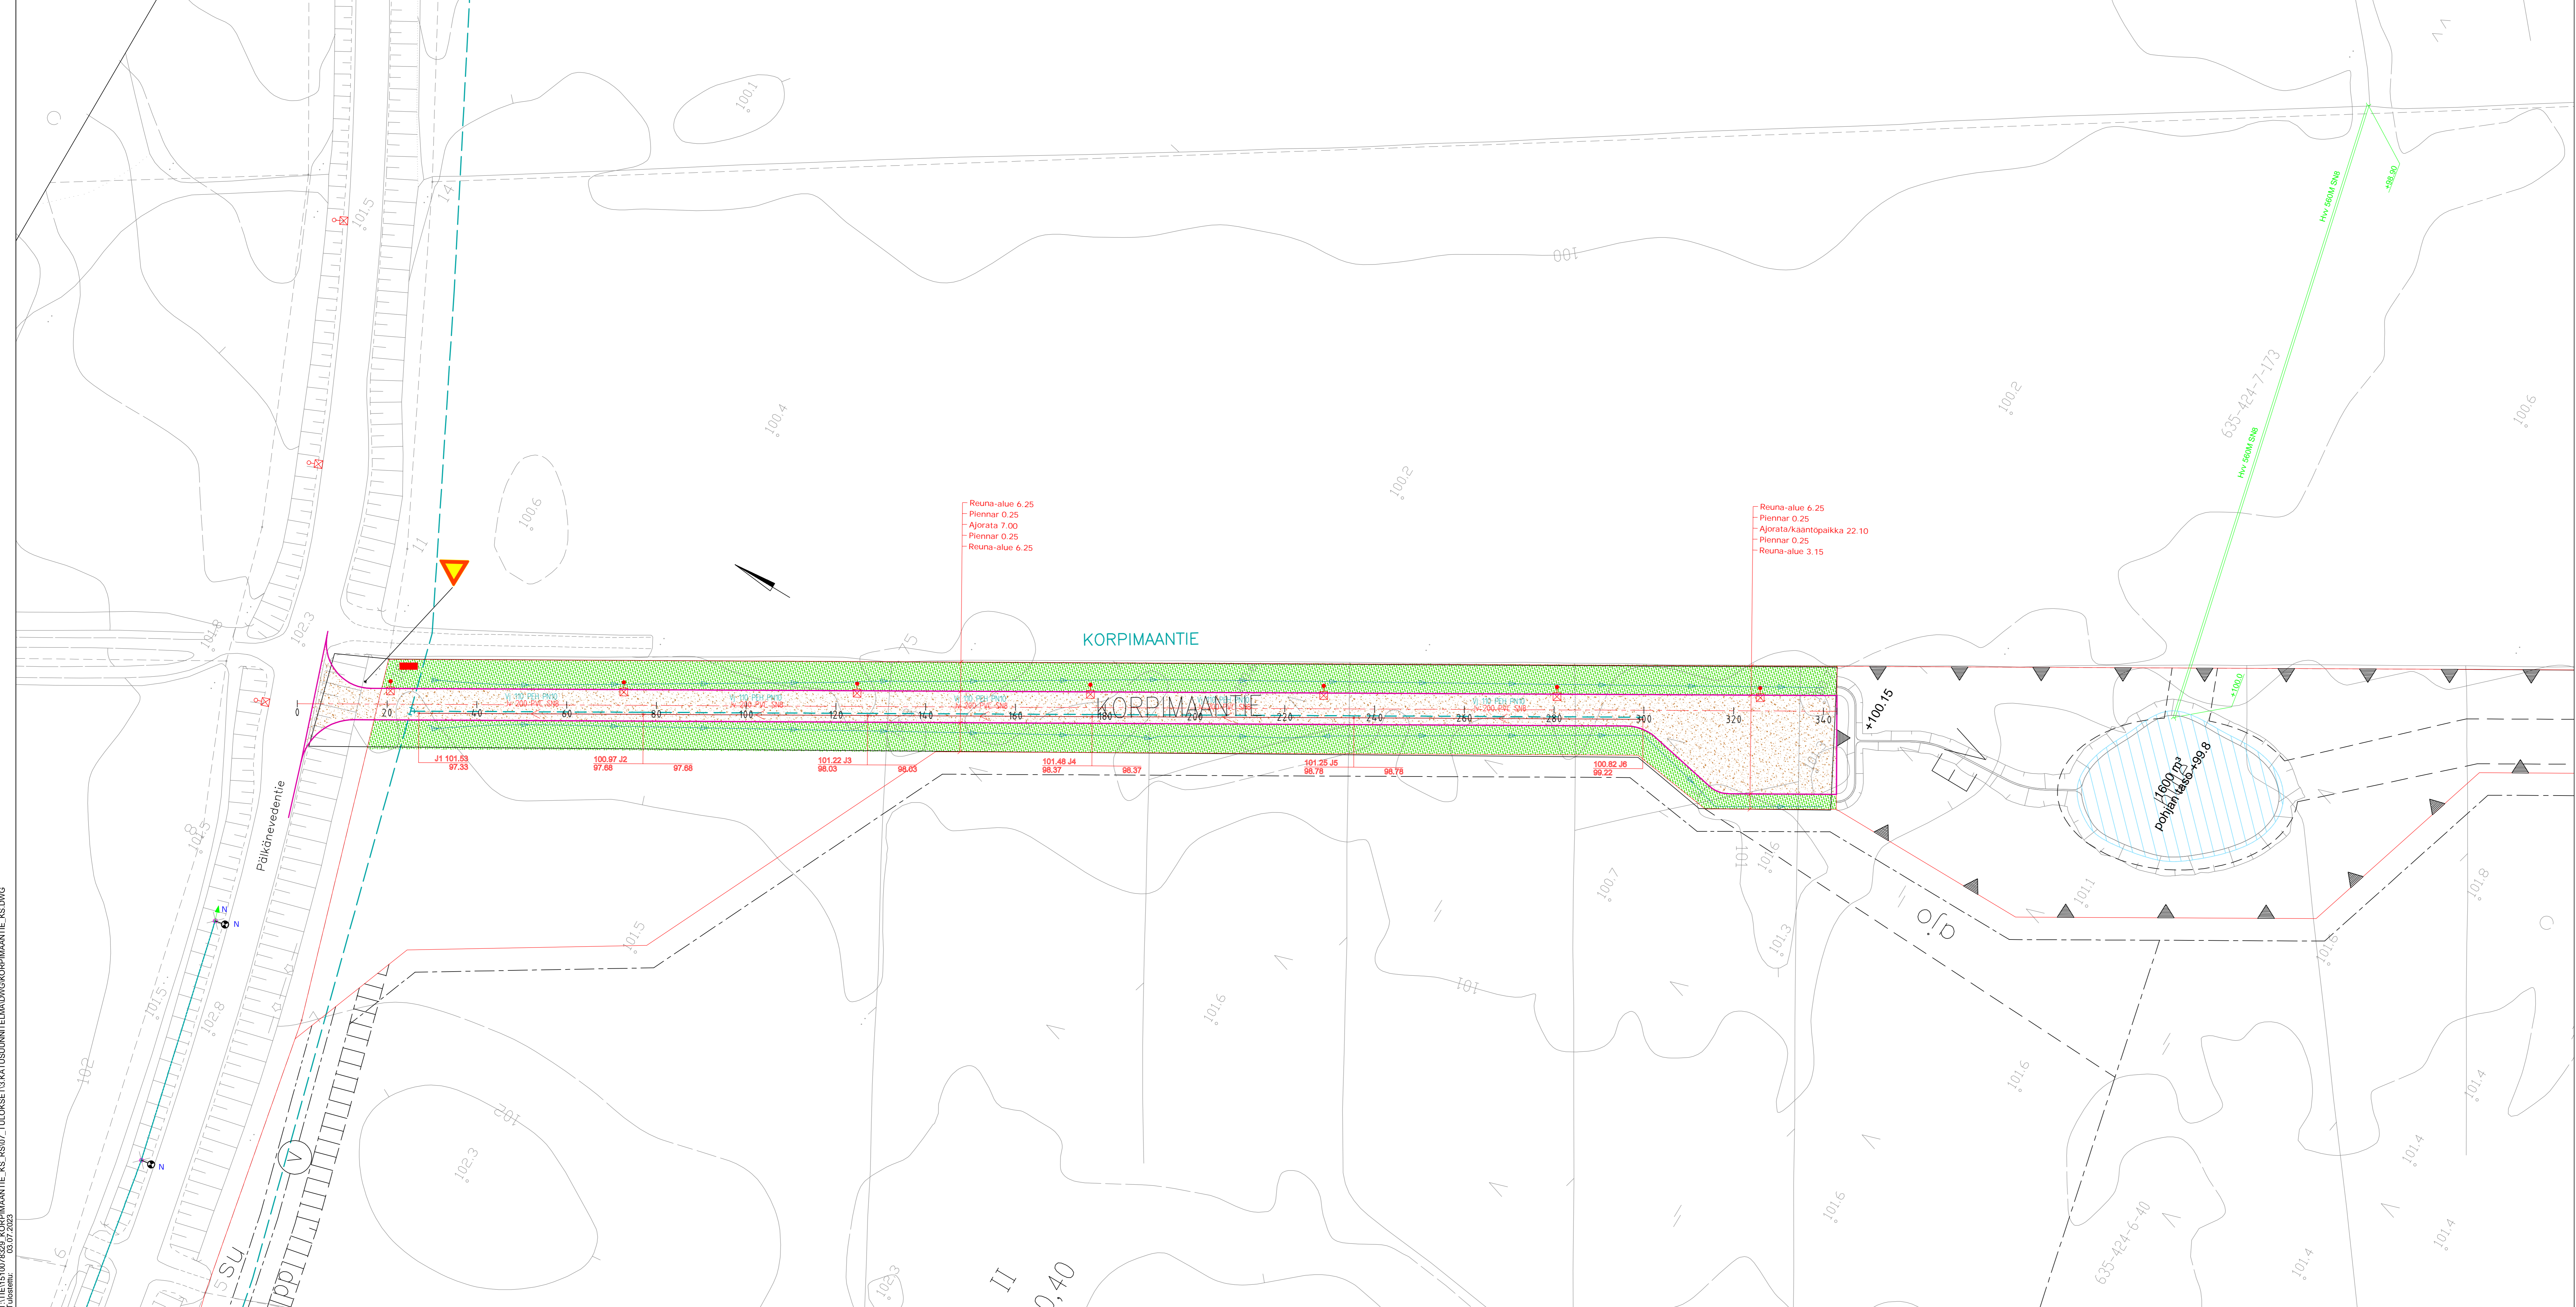

LUONNOS

Kuusi Kyla	Korttelin nimi	Tontin R:n:o	Vitonen suunnitelmaja
Rakennuslupa	Kadunrakennus	Katu- ja rakennussuunnitelma	
Rakennusluvan myyjä ja osoite	Korpimaantie	Asemapiirustus	Mittakaava 1:500
Palkkaneen kunta			
RAMBOLL	Ramboll Finland Oy Kansankatu 5 B 33100 Tampere puh. 020 755 611 www.ramboll.fi	Summa RAK Pilausnumero S1	Työno 1510078329 Pilausnumero Muu
Summa (sis. alv. 10%) Ilkka Malkavaara, Pasi Veikkolainen		Hot. PVei	Pvm. Pasi Veikkolainen 3.7.2023

I:\1510078329_KORPIMAANTIE_KS_RS07_TULOSET\3_KATULIUNNITELMA\DWG\KORPIMAANTIE_KS.DWG
 Pilausnro: 1510078329
 03.07.2023