

**PÄÄLYSTEMATERIAALIT, MERKINTÖJEN SELITYS:**


	MURSKEPÄÄLYSTENEN AJORATA
	NURMETUS, MAISEMANURMI 1

**RAKENTEET, MERKINTÖJEN SELITYS:**

	AJORADAN REUNAKIVETÖN REUNA JA MURSKEPENNAR
	HULEVESIEMÄRI JA TARKASTUSKAVO
	SALAKAIVUJA JA TARKASTUSKAVO
	AVO-JÄÄ TIIVISTÄMINEN
	LED-VALASIN JA METALLIPYLIVÄS / NYKYINEN VALAISINPILVÄS
	KATUALUEEN RAJA

**LIKENNEMERKKIÖLÄYS, MERKINTÖJEN SELITYS:**

	UUSI LIKENNEMERKKIÖLÄYS MERKKEINEN ASENNETAAN OSOITETTUUN PARKKAAN
	LIKENNEMERKKIÖLÄYÄN NUMERONIT, ALUSTAN SUUNTI JA MERKKIEN SUUNTA

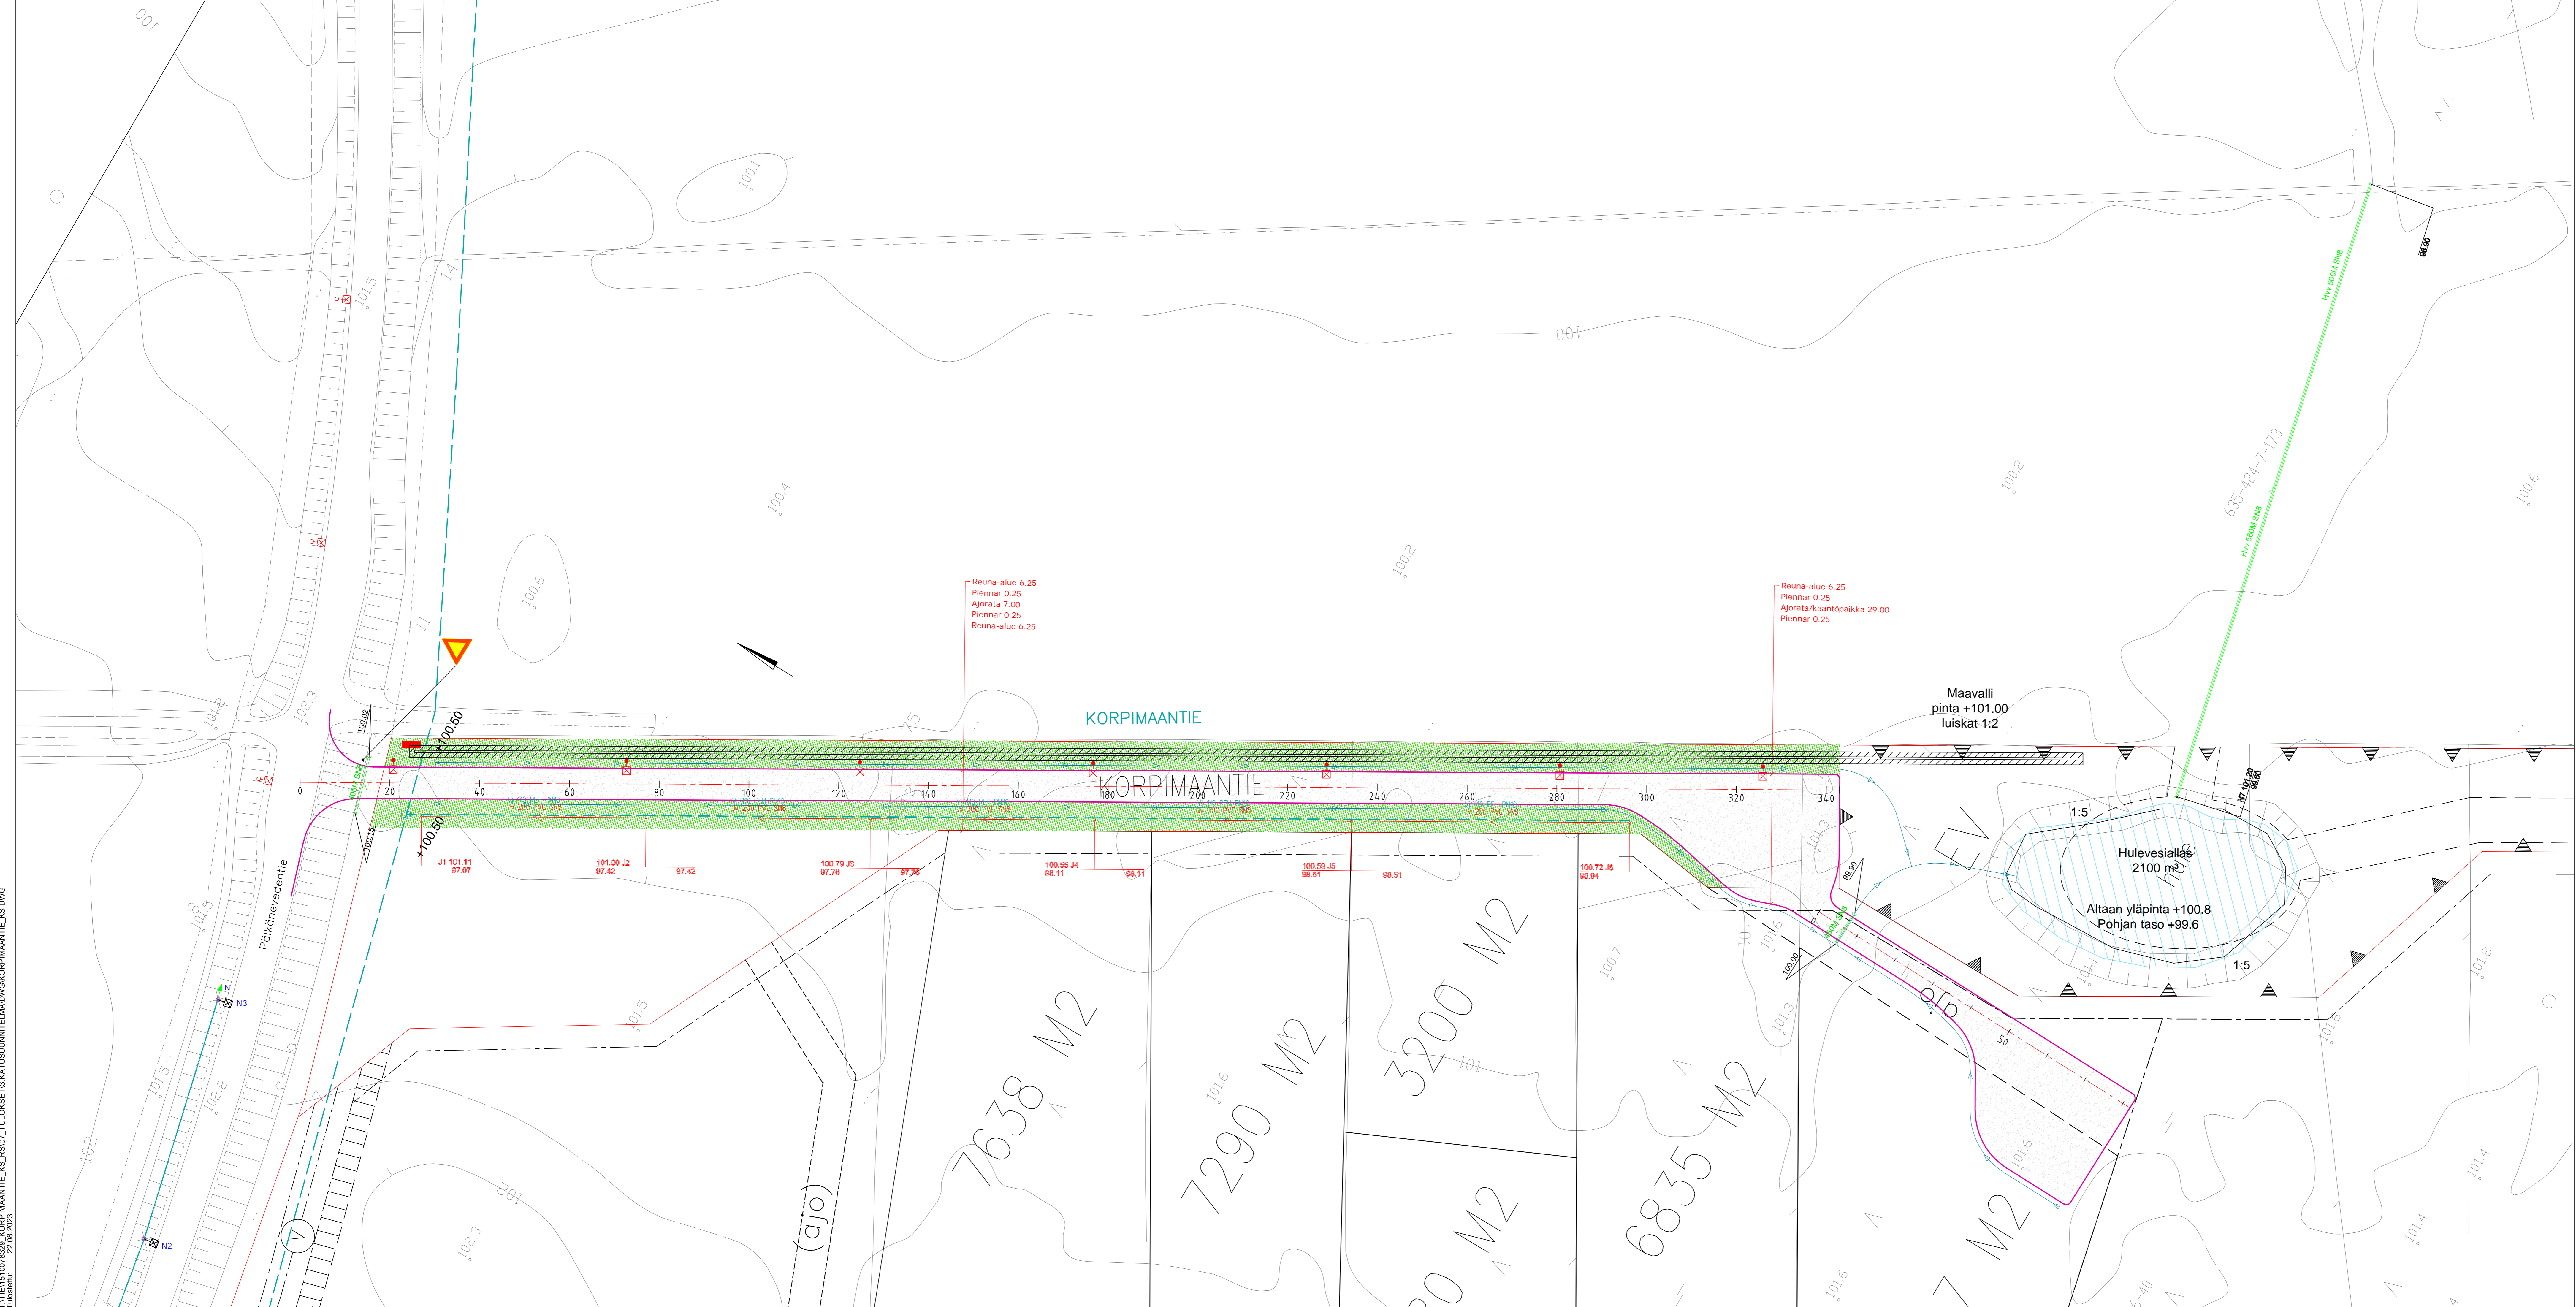

T:\1151078329\_KORPIMAANTIE\_KS\_RS07\_TULOKEBET3\_KATULIUSLUNTELMAIDVOKORPIMAANTIE\_KS.DWG  
 Puhuttiin: 22.8.2023

Koostaja	Kartturi	Tarkoittaja	Viitteenumero													
Rakennusliiketoiminta	Kadunrakennus	Katu- ja rakennussuunnitelma	Mittakaava													
Rakennusliiketoiminta ja osasto	Korpimaantie	Asemapiirustus	1:500													
Pälkäneen kunta																
<b>RAMBOLL</b>	Ramboll Finland Oy Kantokatu 5 B 33100 Tampere puh. 020 755 611 www.ramboll.fi	<table border="1"> <tr> <td>Suunnittelija</td> <td>TYÖN</td> <td>Tuotanto</td> </tr> <tr> <td>RAK</td> <td>1510078329</td> <td></td> </tr> <tr> <td>Projekti</td> <td>S1</td> <td>Muutos</td> </tr> </table>	Suunnittelija	TYÖN	Tuotanto	RAK	1510078329		Projekti	S1	Muutos	<table border="1"> <tr> <td>Proj.</td> <td>Pasi Veikkolainen</td> </tr> <tr> <td>Pvm.</td> <td>22.8.2023</td> </tr> </table>	Proj.	Pasi Veikkolainen	Pvm.	22.8.2023
Suunnittelija	TYÖN	Tuotanto														
RAK	1510078329															
Projekti	S1	Muutos														
Proj.	Pasi Veikkolainen															
Pvm.	22.8.2023															
Suomi (ens. sukun. alk.) Ilkka Malkavaara, Pasi Veikkolainen																