
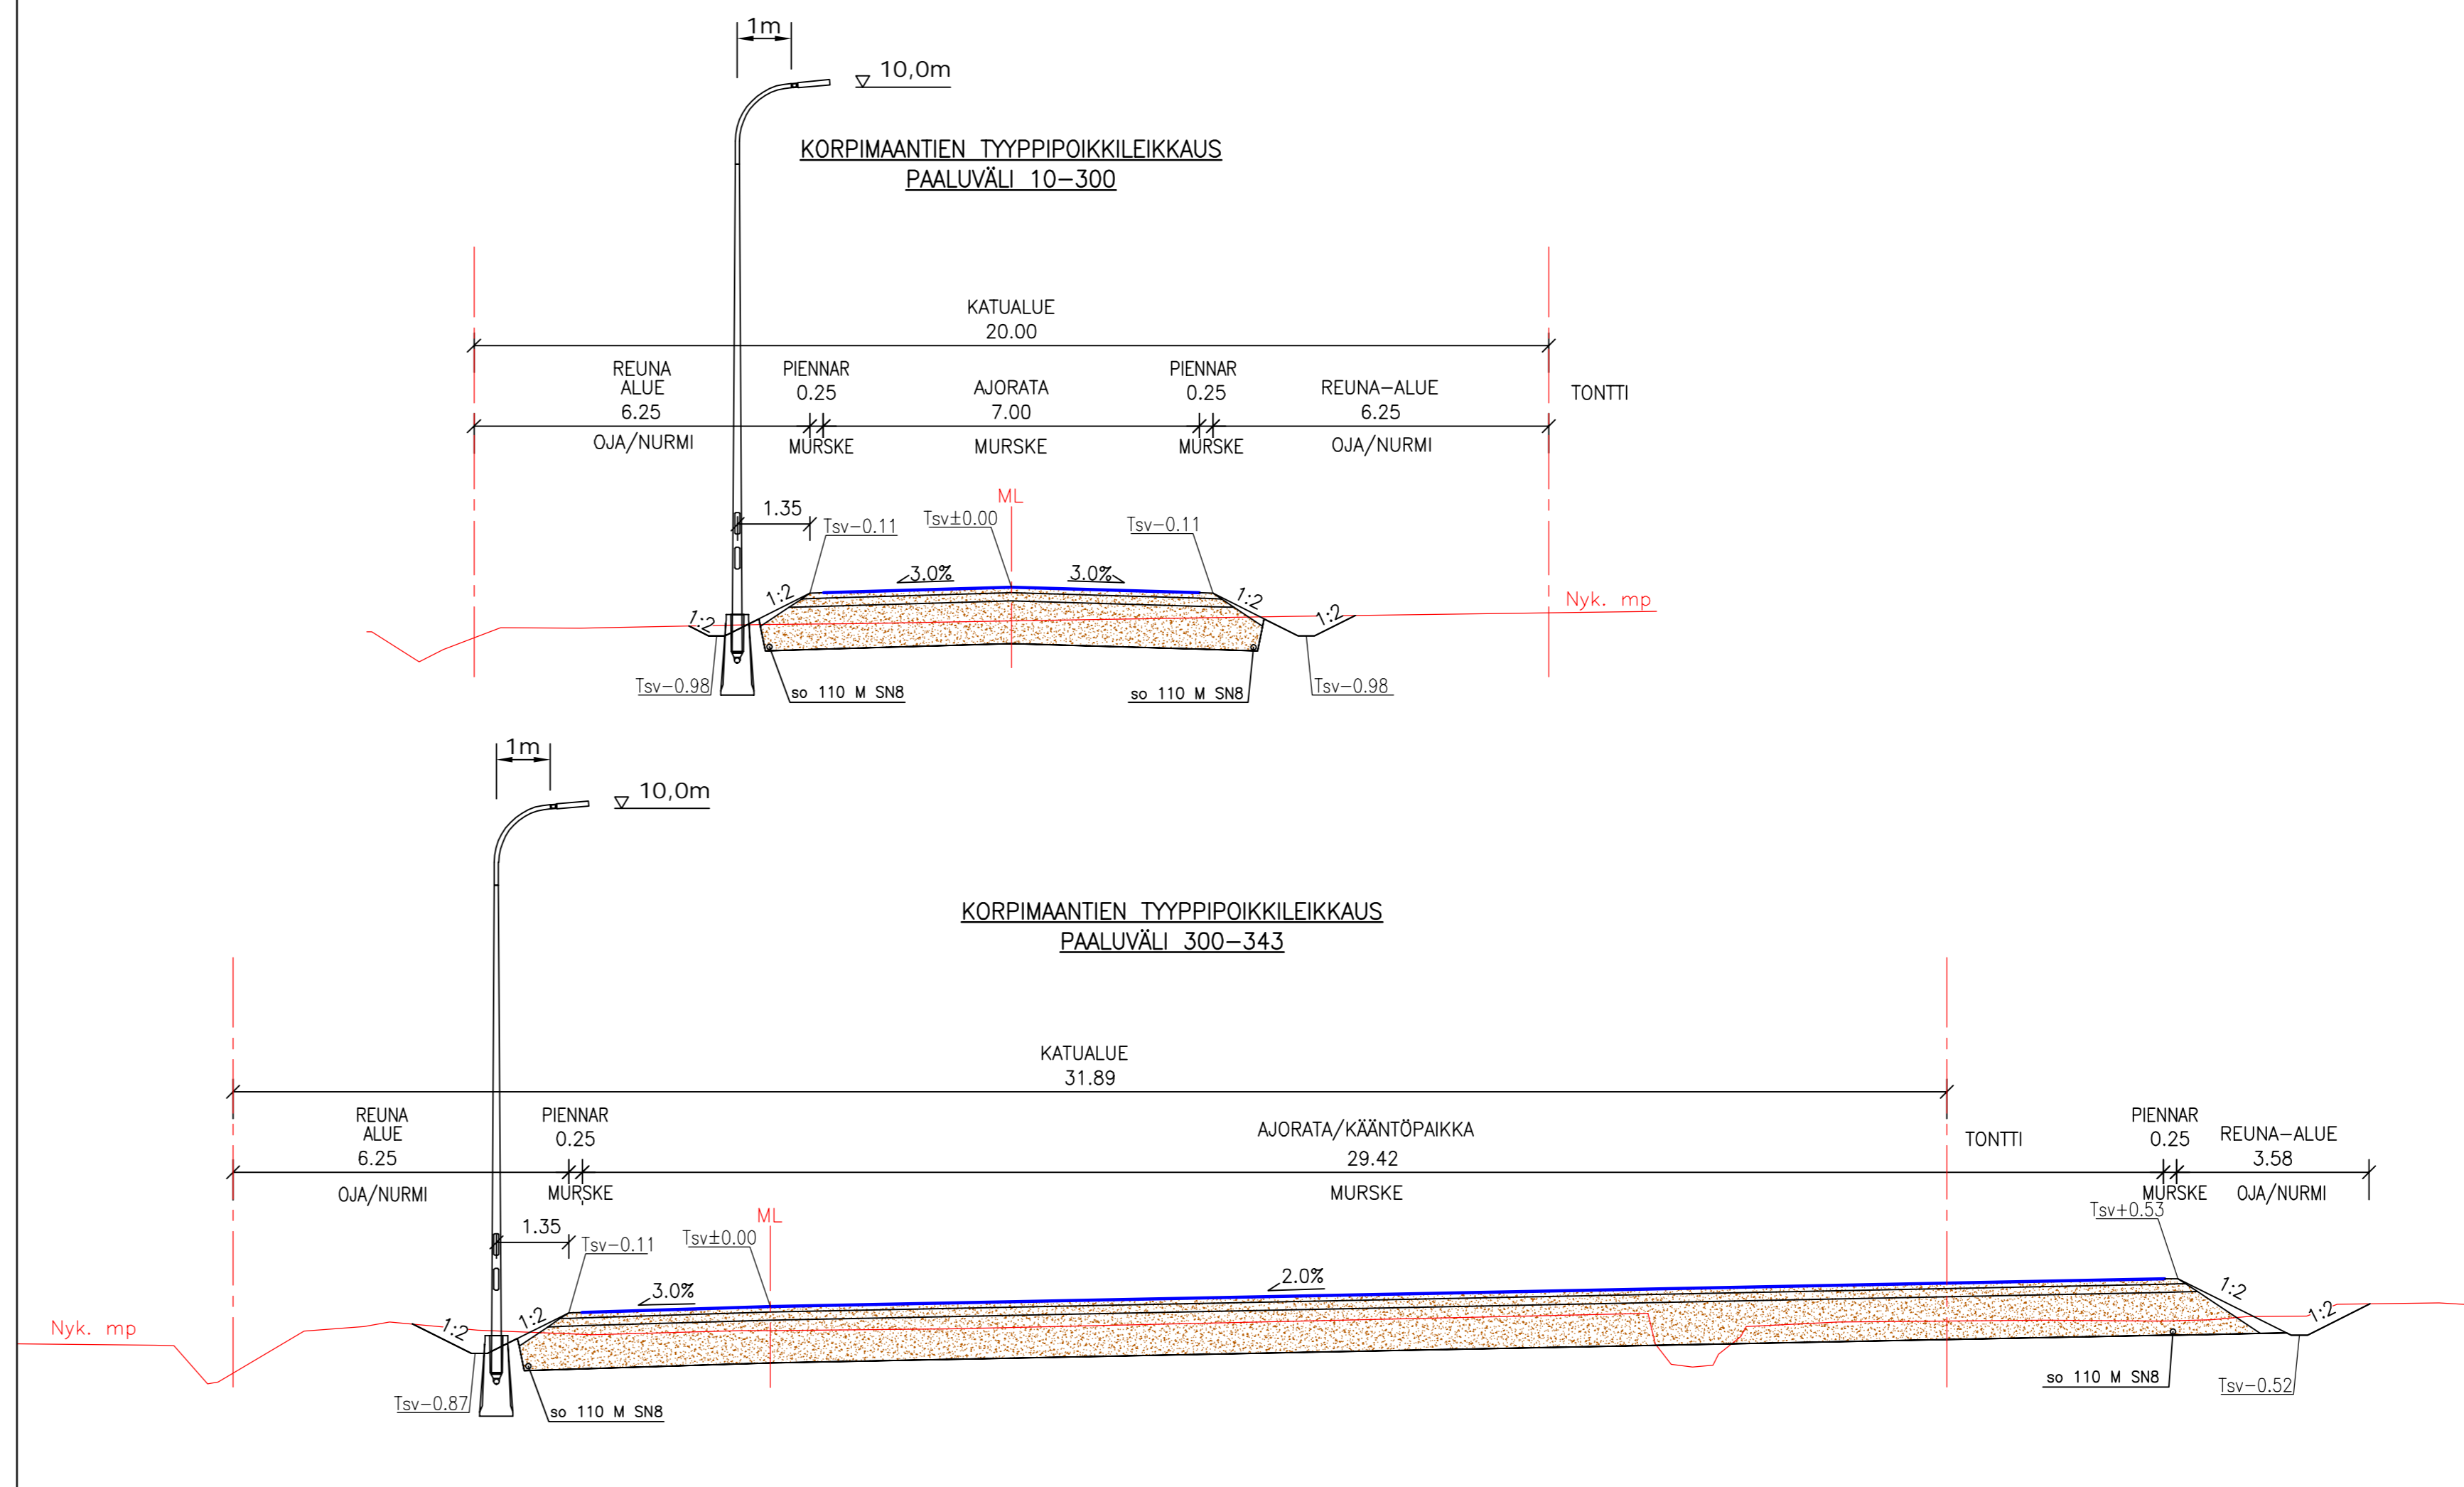


T:\TIE\1510078329\_KORPIMAANTIE\_KS\_RS\07\_TULOSET\3\_KATUSUUNNITELMAD\WG\KORPIMAANTIE\_KS.DWG  
Tulostettu: 22.08.2023

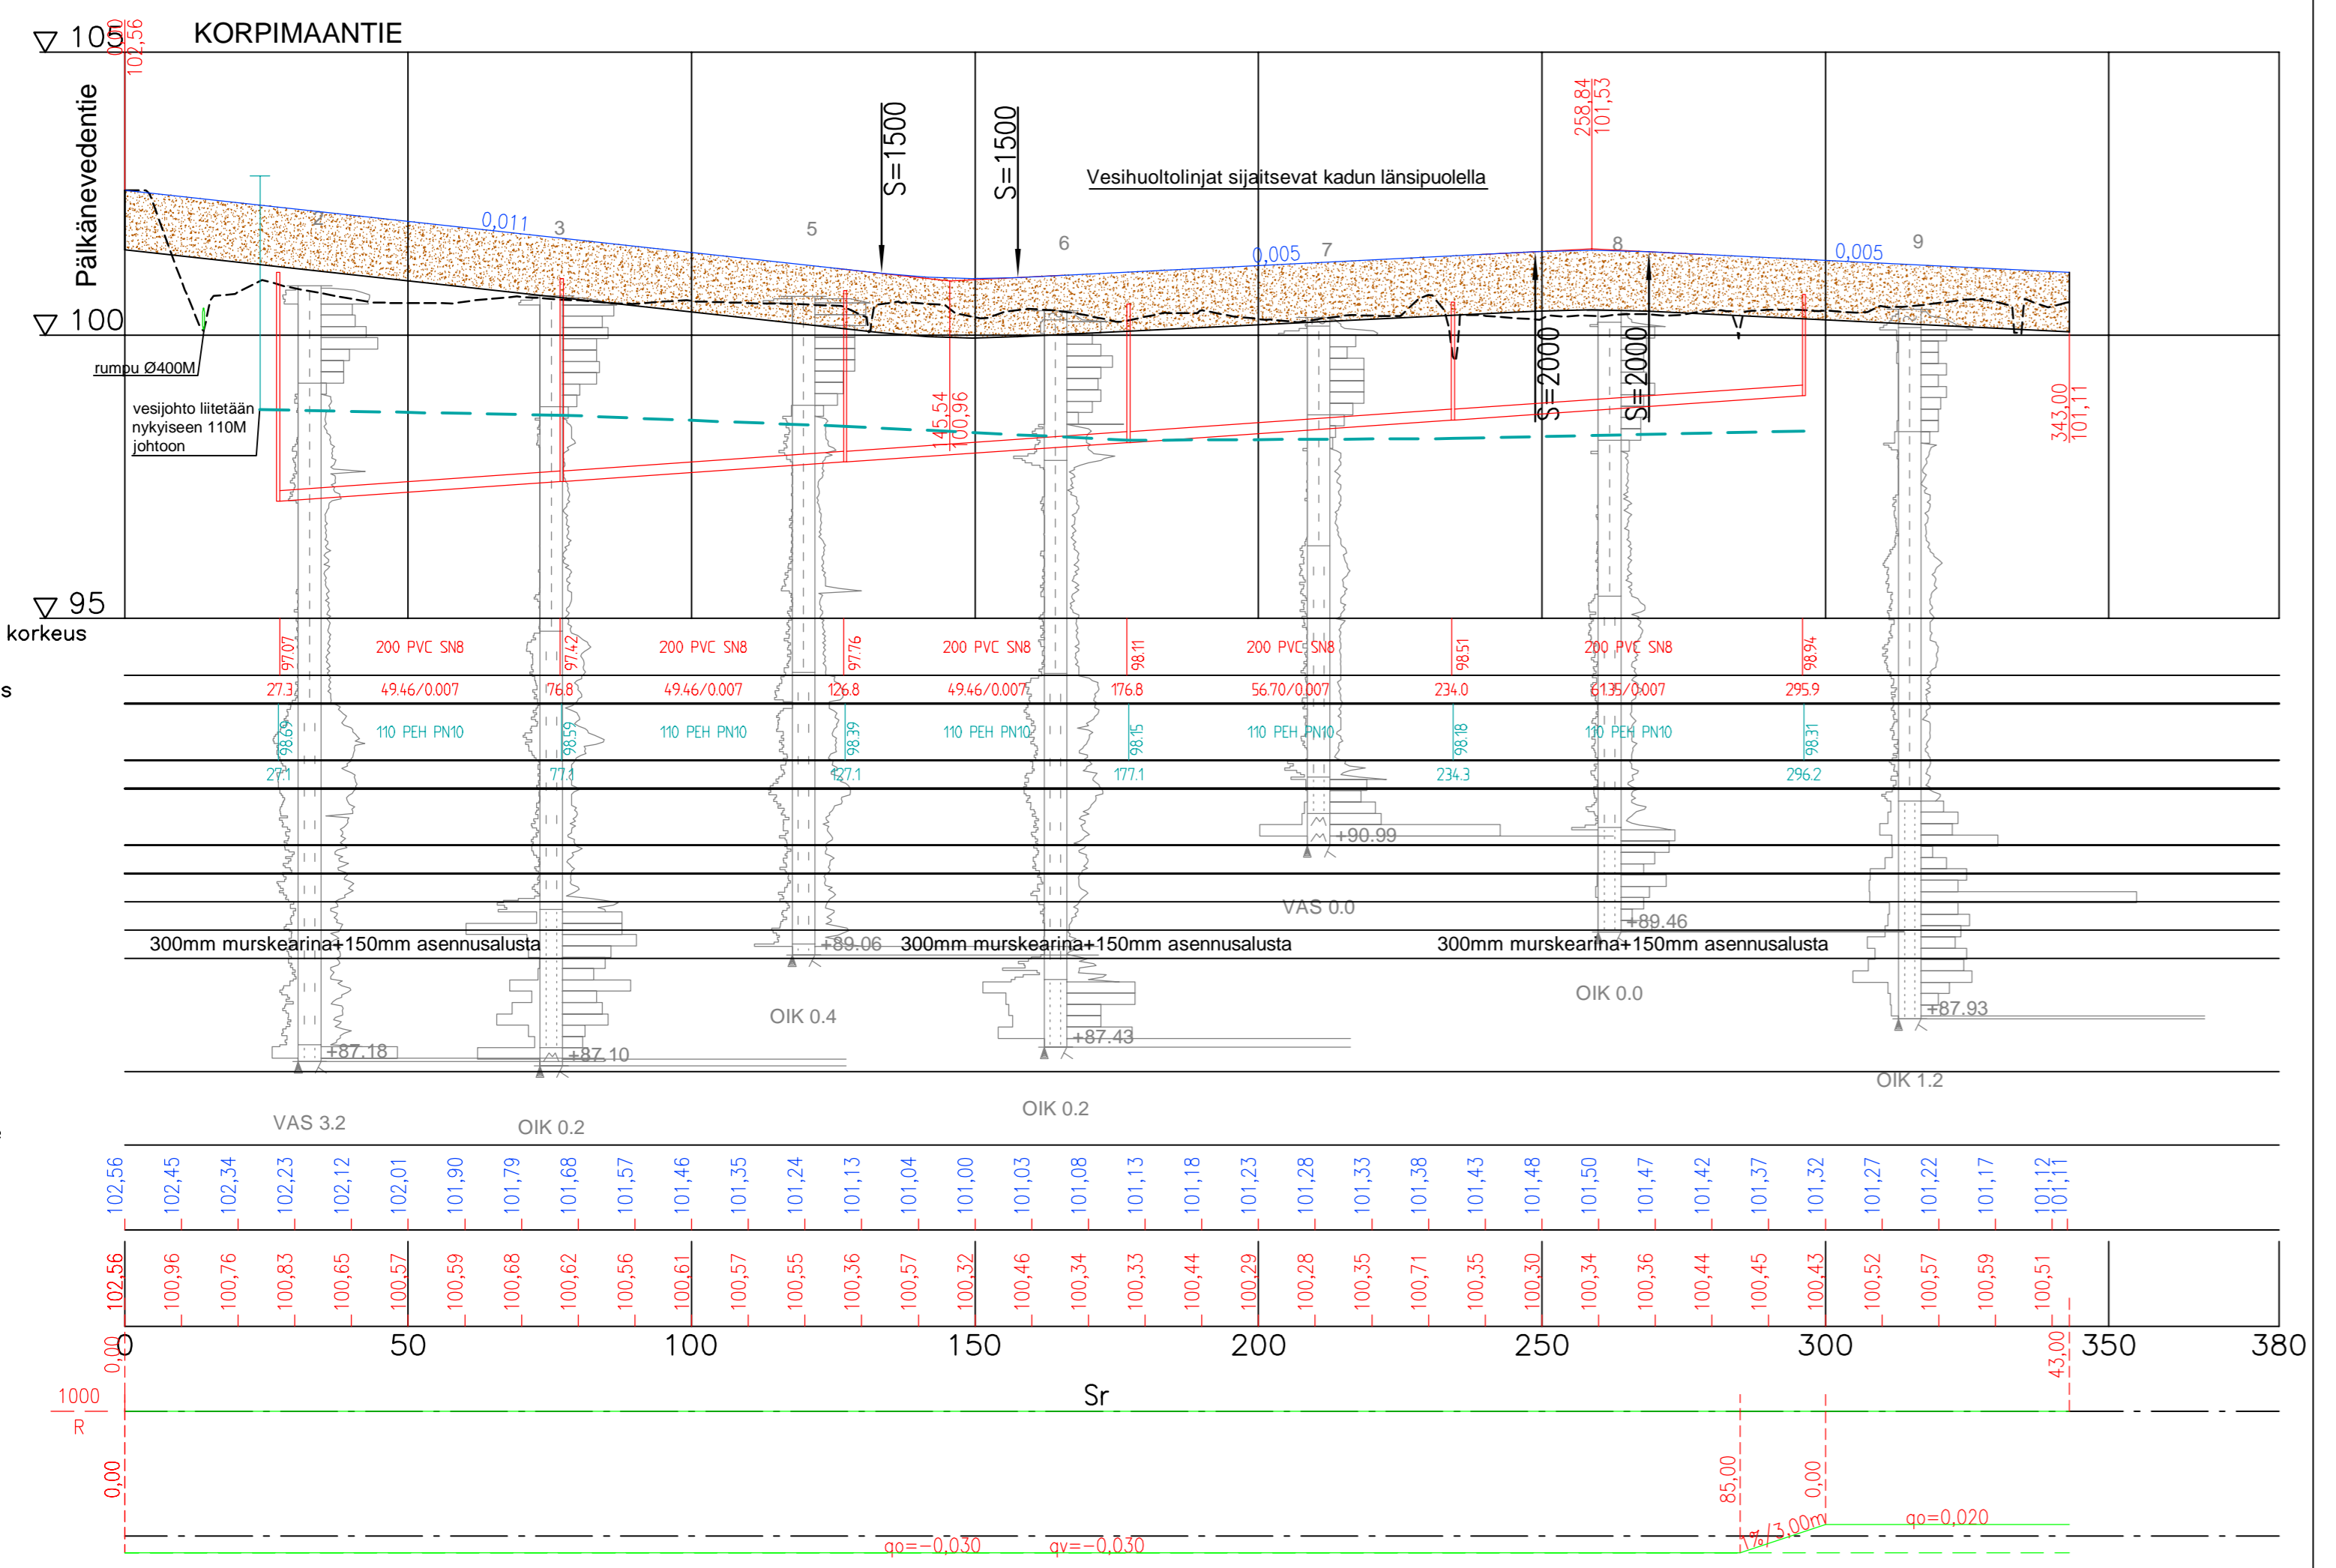

k.osa/ kyllä	korntelli/ tila	Tontti/ Rm: o	Viranomaisen merkintä
Rakennustoimenpide	Kadunrakennus	Piirustustyyppi	Katu- ja rakennussuunnitelma
Rakennuskohteen nimi ja osoite	Korpimaantie	Piirustuksen sisältö	Pituusleikkaus 1:1000/1:100 TyyppiPOIKKILEIKKAUS 1:100
Rakennuskohteen nimi ja osoite	Päikäneen kunta	Suunn. ala	Työnro
		RAK	1510078329
		Piirustusno	Piirustuksia
		P1	Muutos
Suunn. (nimi, tutkinto, allekirj.)	Iikka Malkavaara, Pasi Veikkolainen	Piir.	Hyv.
		PVeI	Pasi Veikkolainen
			Pvm
			22.8.2023