


MK 1:1000

Maastokartta, Maanmittauslaitos, Kiinteistöraja

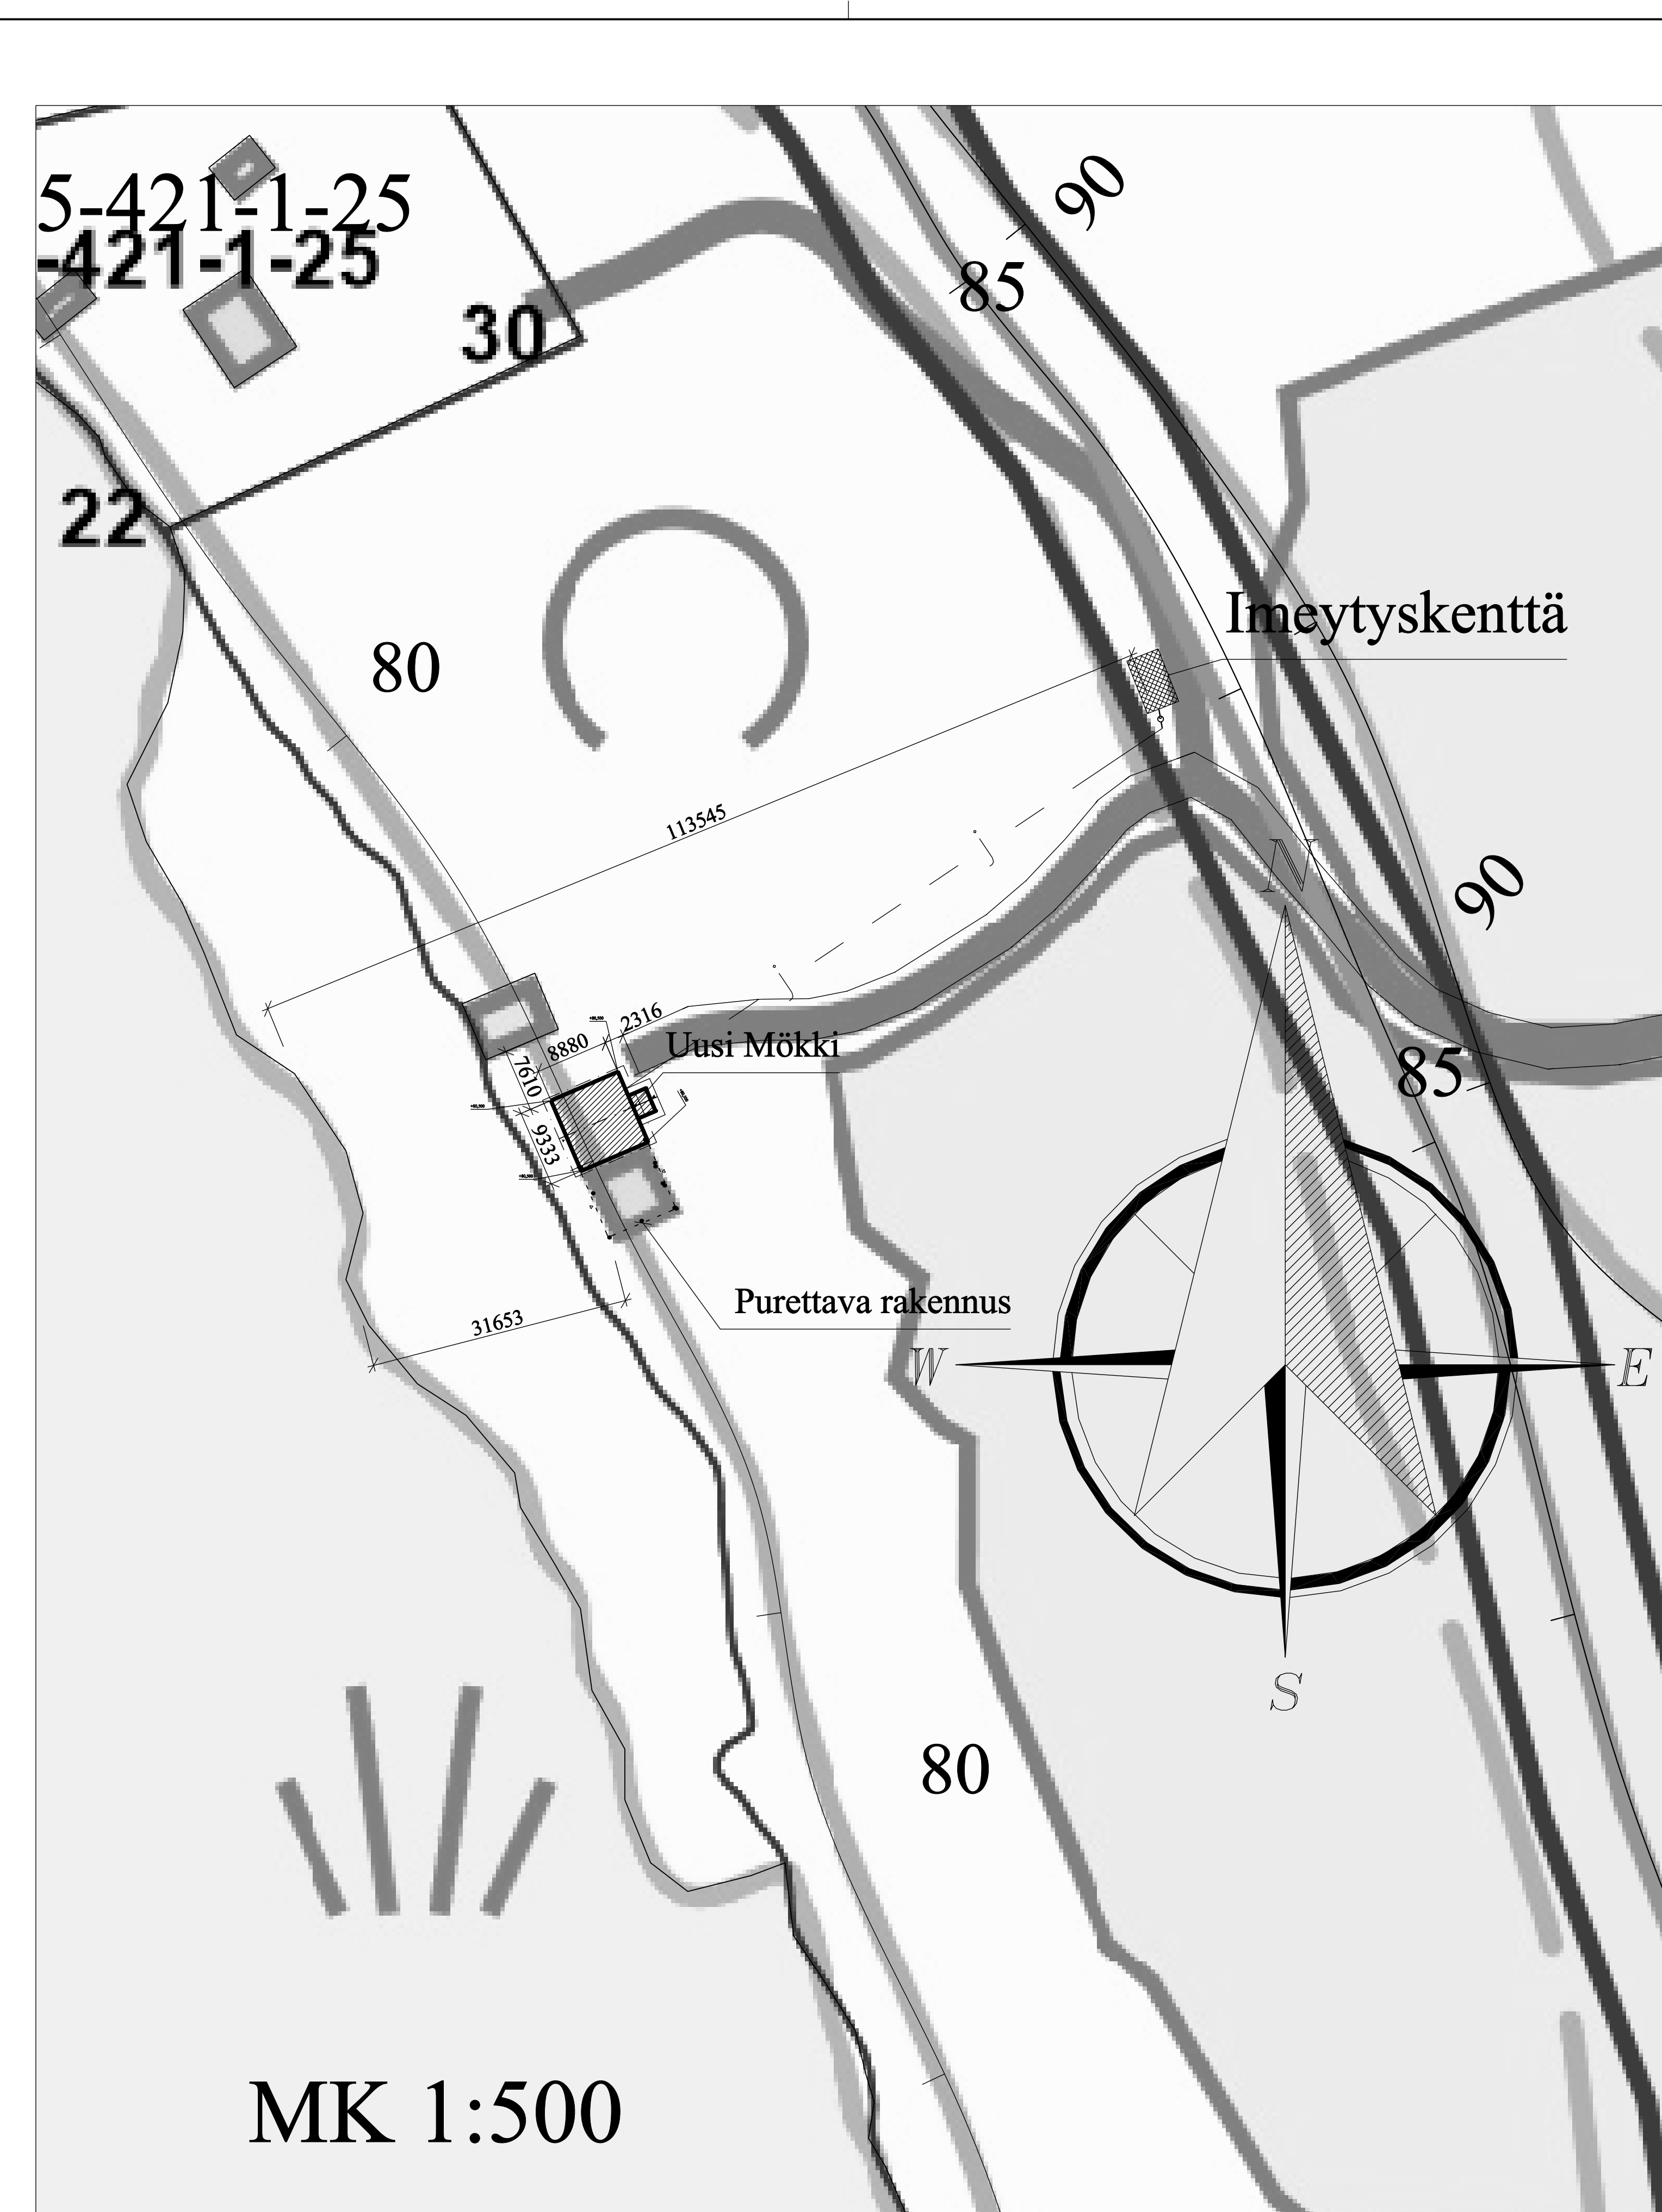

MK 1:500

Rakennusoikeuslaskelma:
 Sallittu rakennusoikeus:
 10%*260000m²
 Käytetty rakennusoikeus:
 Vapaa-ajanrakennus 86 m²
 Tilavuus : Vapaa-ajanrakennus 160 m³

Rakennuksen paloluokka P3 paloahdistava
 Perus- ja sadevedet imeytetään kiinteistöillä.
 Pintavedet imeytetään kiinteistön alueella.

Uusi-Mätkilä

1:3 000

50 m