


JOUTTESSELKÄ

KULOSAARI

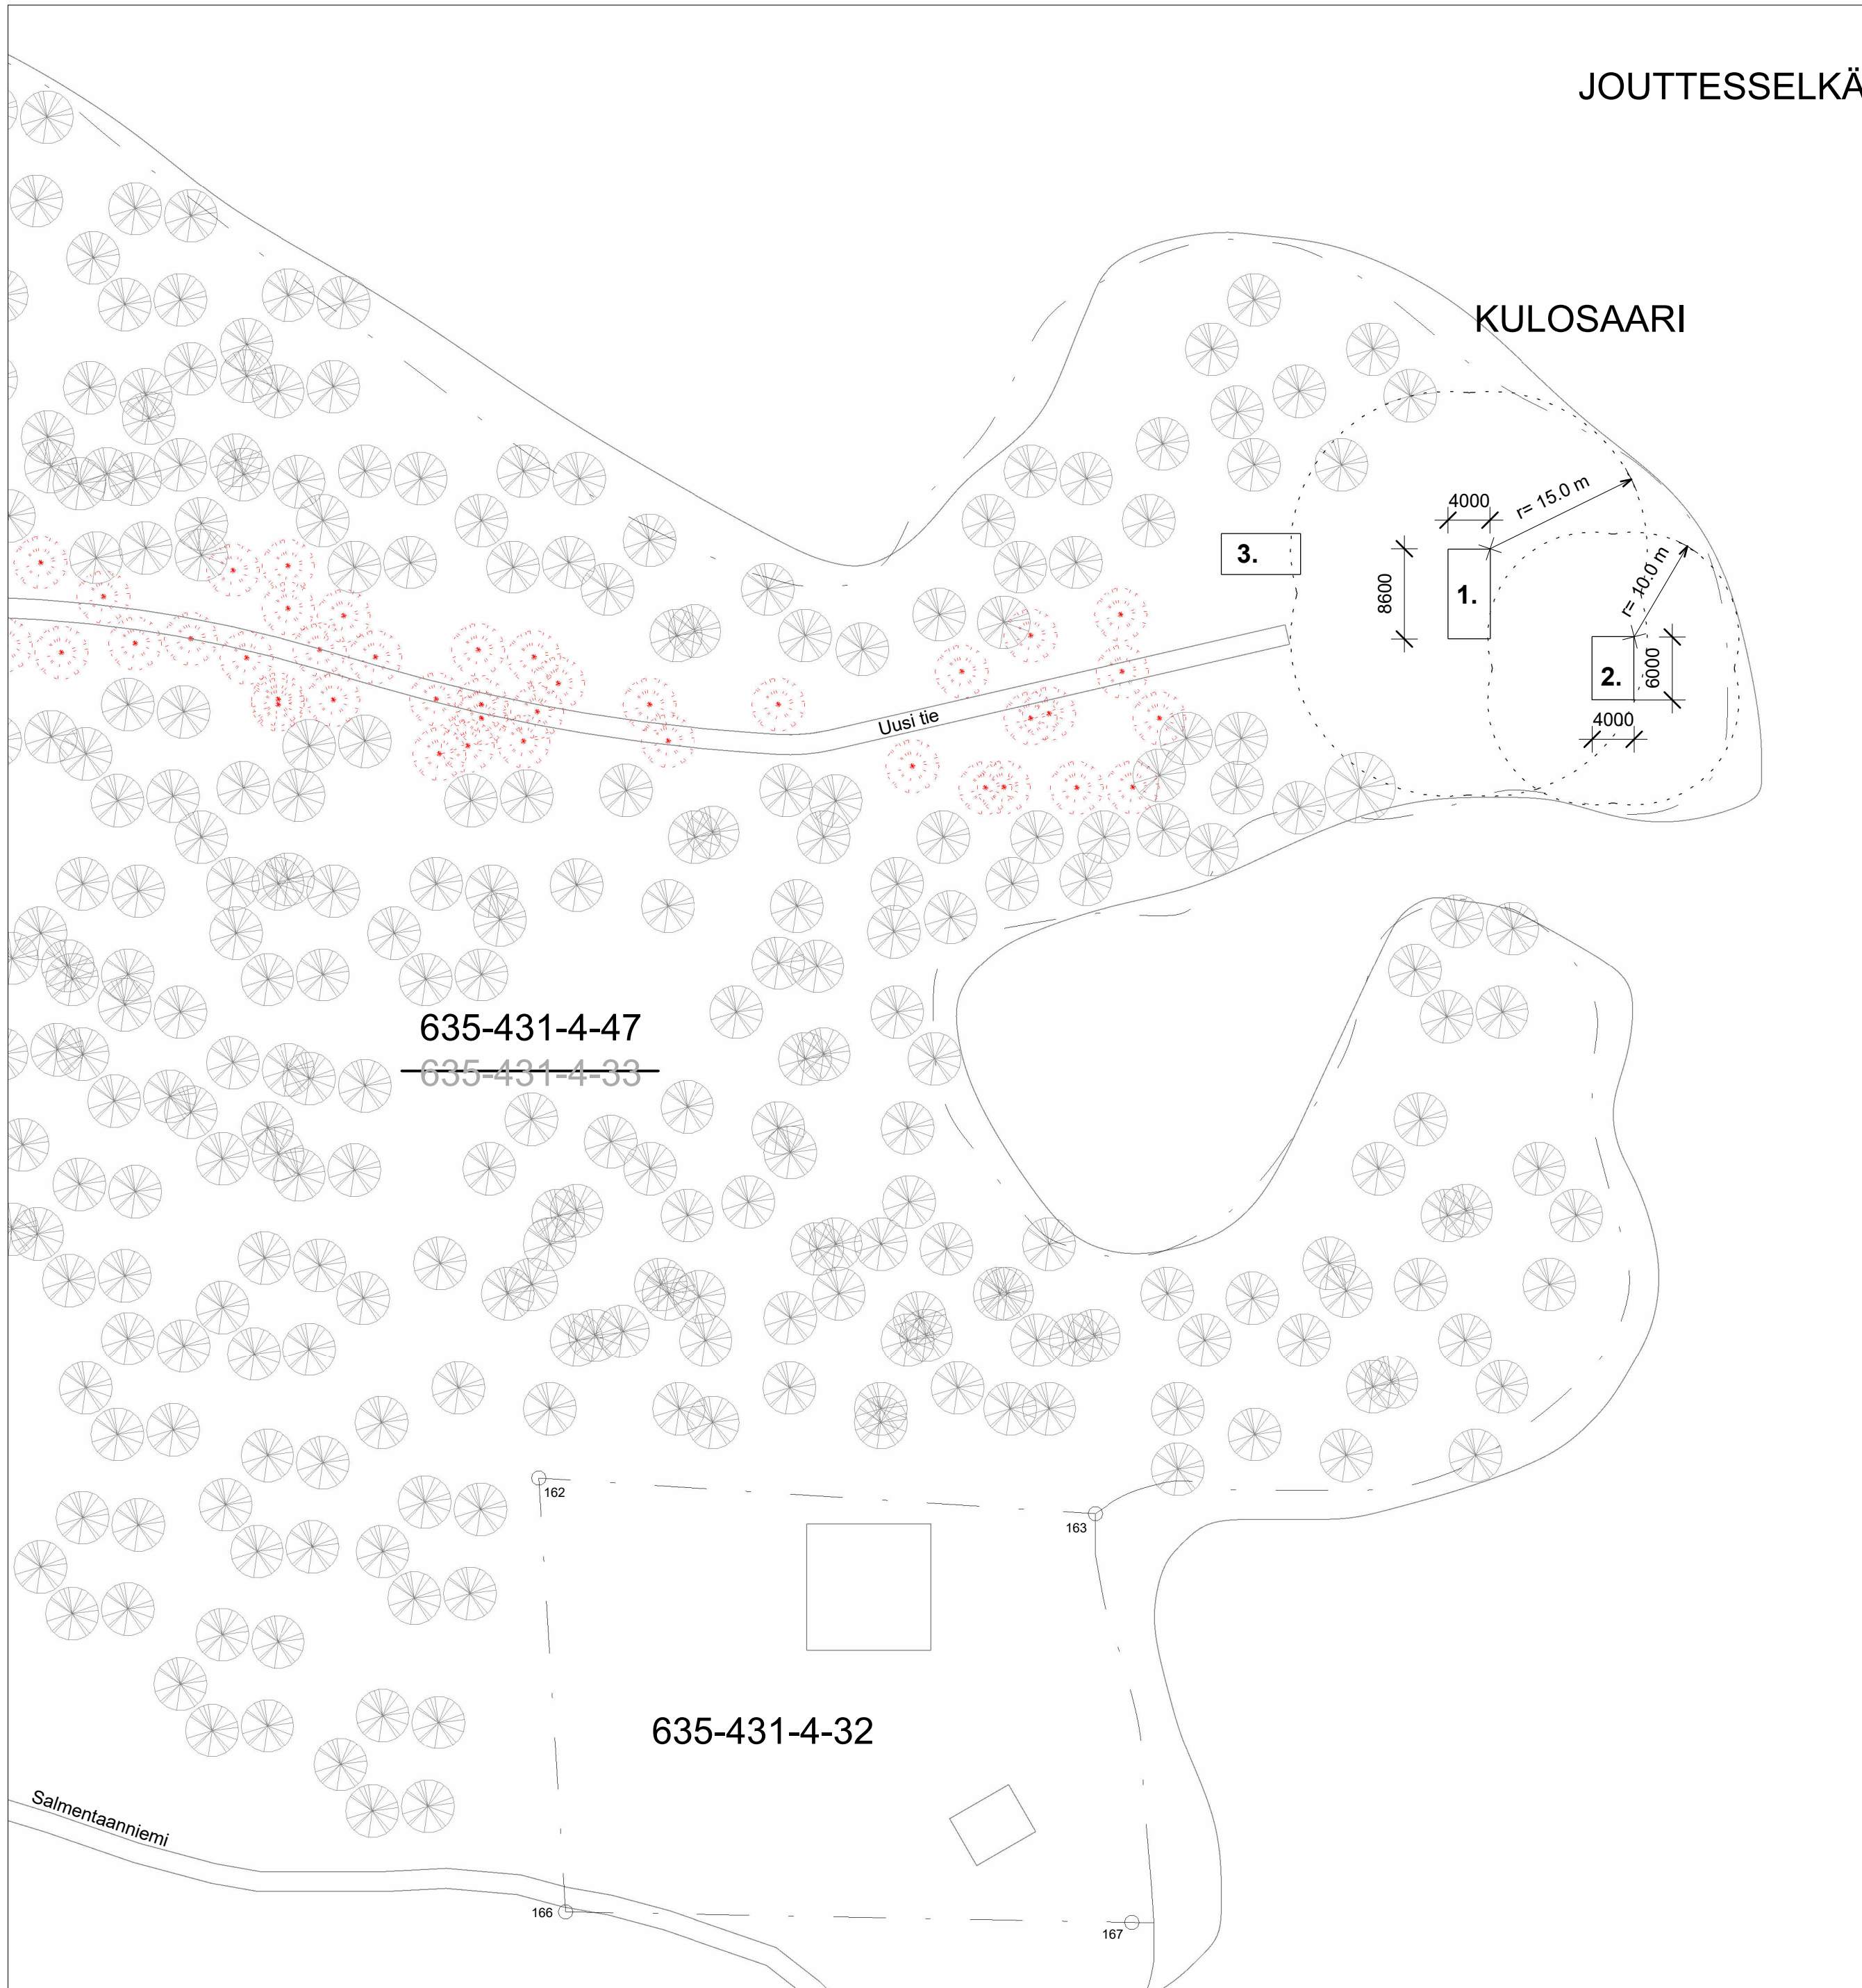

LAAJUUSLASKELMA:

Tontin Pinta-ala:
Rakennusoikeus:

Rakennettava Kerrosala:

- | | |
|--------------------------|-------------------|
| 1. Asuinrakennus | 35m ² |
| 2. Saunarakennus | 25m ² |
| 3. Kylmä varasto/liiteri | <30m ² |

Yhteensä 90m²

RAKENNUSTEN KORKEUSASEMAT TARKISTETAAN
RAKENNUSPAIKALLA ALOITUSKOKOUKSESSA.

RAKENNUSTEN PALOLUOKKA P3

PINTAVEDET JOHDETAAN RAKENNUKSESTA POISPÄIN
MAANPINNAN KALLISTUKSIN. RAKENNUKSEN VIERELLÄ
3M:N MATKALLA KALLISTUS MIN 5%.

WIKIVIZ EI TOIMI PääSUUNNITTELIJANA, TOIMII
AINOASTAAN KARKEAN ASEMAPIIRUSTUKSIIN PIIRÄJÄNÄ.

Muutos	Pvm	Kuvaus
--------	-----	--------

PÄIVÄYS
07.11.2024

K.O.S.A.	TONTTI/RNo	RAKENNUSLUVAN TUNNUS	PIIRUSTUSLAJI	TIEDOSTO
	635-431-4-47		PÄÄPIIRUSTUS	
RAKENNUSTOIMENPIDE			PIIRUSTUKSEN SISÄLTÖ	MITTAKAAVAT
UUDISRAKENNUS			Asemapiirustus	1 : 500
Vapaa-ajan asunto+Sauna				

SUUN ALA	TYÖ No	PIIR No
AR	2414	002 01

NiWi