


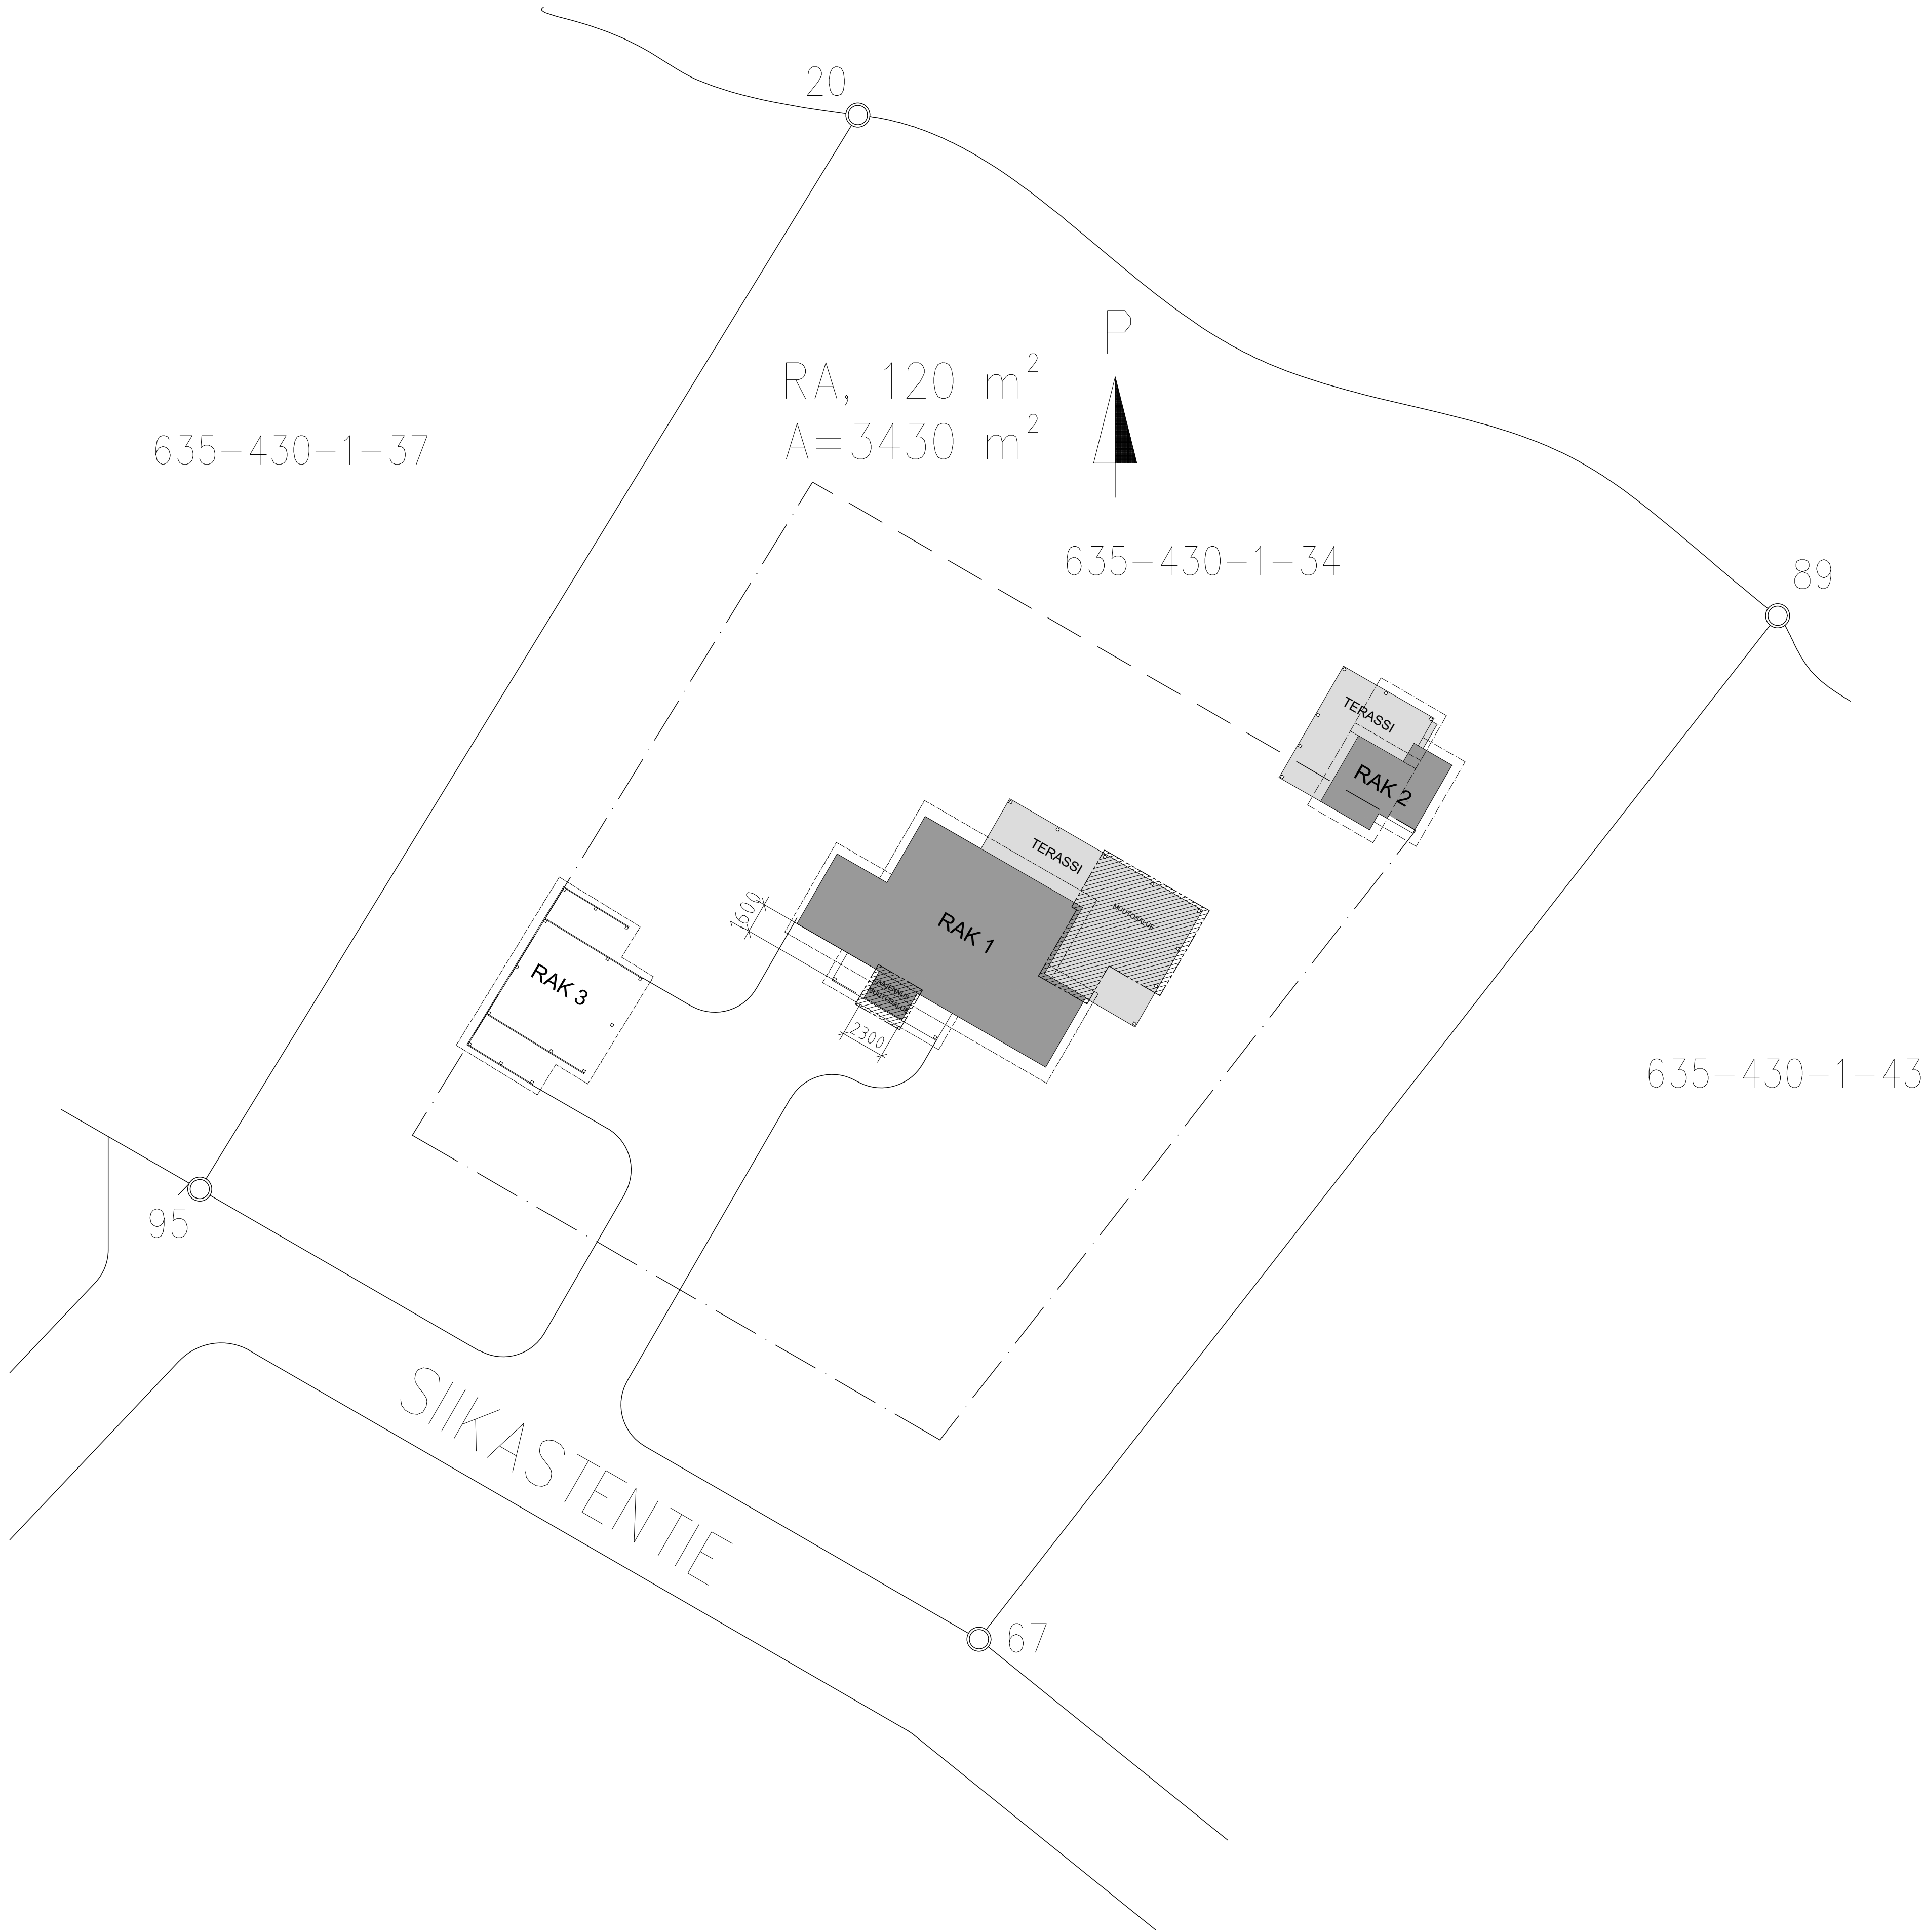

SELVITYS RAKENNUSOIKEUDESTA:

TONTIN PINTA-ALA 3430 m²
SALLITTU RAKENNUSOIKEUS 120 m²

RAK 1	Kerrosala:	100,0 m²
	Tilavuus:	410,0 m³
RAK 2	Kerrosala:	20,0 m²
	Tilavuus:	65,0 m³
LAAJENNUS RAK 1	Kerrosala:	3,6 m²
	Tilavuus:	11,0 m³

Kiinteistön käyttämä rakennusoikeus 123,6 m².

Haetaan vähäisenä poikkeamisena rakennusluvan yhteydessä kerrosalan ylitystä n. 4 m² (3%)

tunnus		muutos		nimik.		päiväys
kaupunginosa	430	kortteli	1	tontti/Rn:o	34	viranomaisten arkistointimerkinä varten
rakennustoimenpide		piirustustyyppi				
LAAJENNUS		piirustuksen sisältö				
rakennuskohteen nimi ja osoite		ASEMAPIIRROS				
MÖKKI MALLASRANTA						
Siikastentie 45						
36600 PÄLKÄNE						
pääväys		suun.ala	työn n:o	piir. n:o	mittak.	
suunnitellut		hyväksynyt	ARK		1:200	