


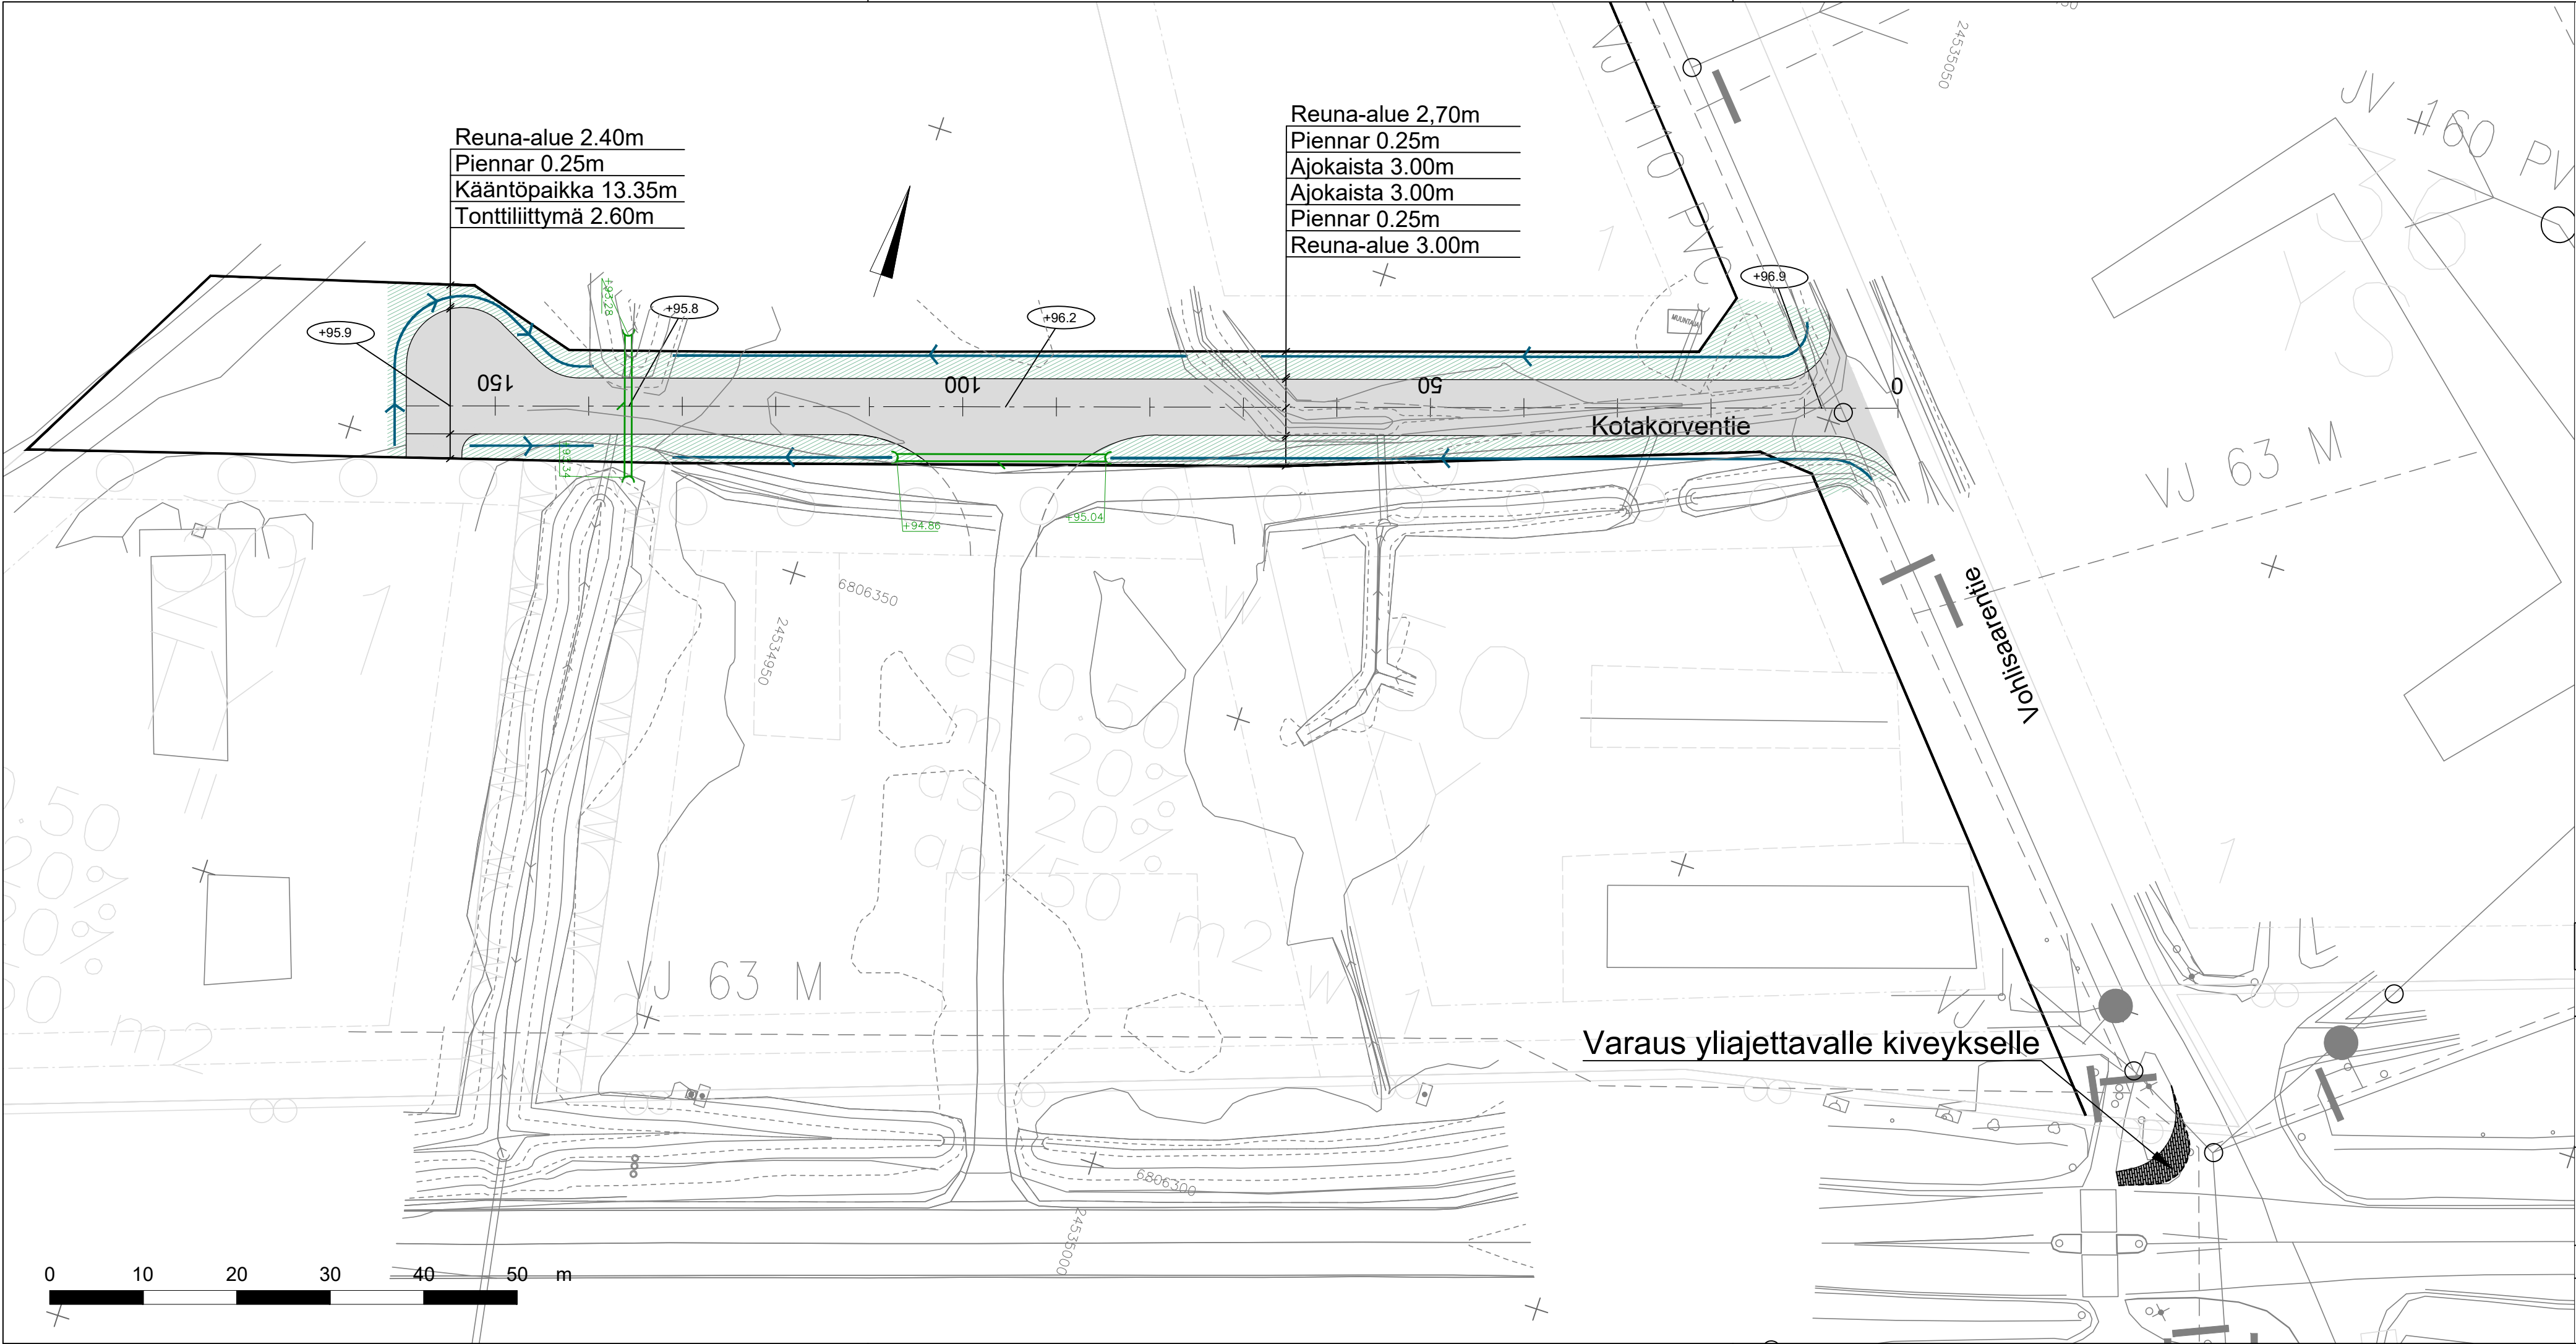

### Merkintöjen selitykset:

|  |                                   |
|--|-----------------------------------|
|  | Päällyste ajorata, asfaltti       |
|  | Kadun reuna-alue                  |
|  | Katualueenraja                    |
|  | Päällysteen reuna                 |
|  | Uusi rumpu                        |
|  | Avo-oja                           |
|  | Kadun liikimääräinen korkeusasema |

|   |                                |                                                                               |                  |
|---|--------------------------------|-------------------------------------------------------------------------------|------------------|
| Koordinaattijärjestelmä   |                                | ETRS-GK24                                                                     |                  |
| Korkeusjärjestelmä   |                                | N2000                                                                         |                  |
| Rakennuskohteen nimi<br>Pälkäneen kunta<br>Kotakorventie, Luopioinen                                                                         |                                | Suunnitelmavaihe<br>Katusuunnitelma<br>piirustuksen sisältö<br>Asemapiirustus | mittak.<br>1:500 |
| <br>A-Insinöörit Suunnittelu Oy<br>Satakunnankatu 23 A<br>33210 Tampere<br>Puh. 0207 911 888<br>Fax 0207 911 778<br>etunimi.sukunimi@ains.fi |                                |                                                                               |                  |
| päiväys<br>3.3.2025   | suunnittelut<br>Eero Pulkkinen | hyv.<br>Jukka Tikkamäki                                                       | suun.ala<br>TKA  |
|   |                                | plir. n:o<br>1-1                                                              | muutos           |