


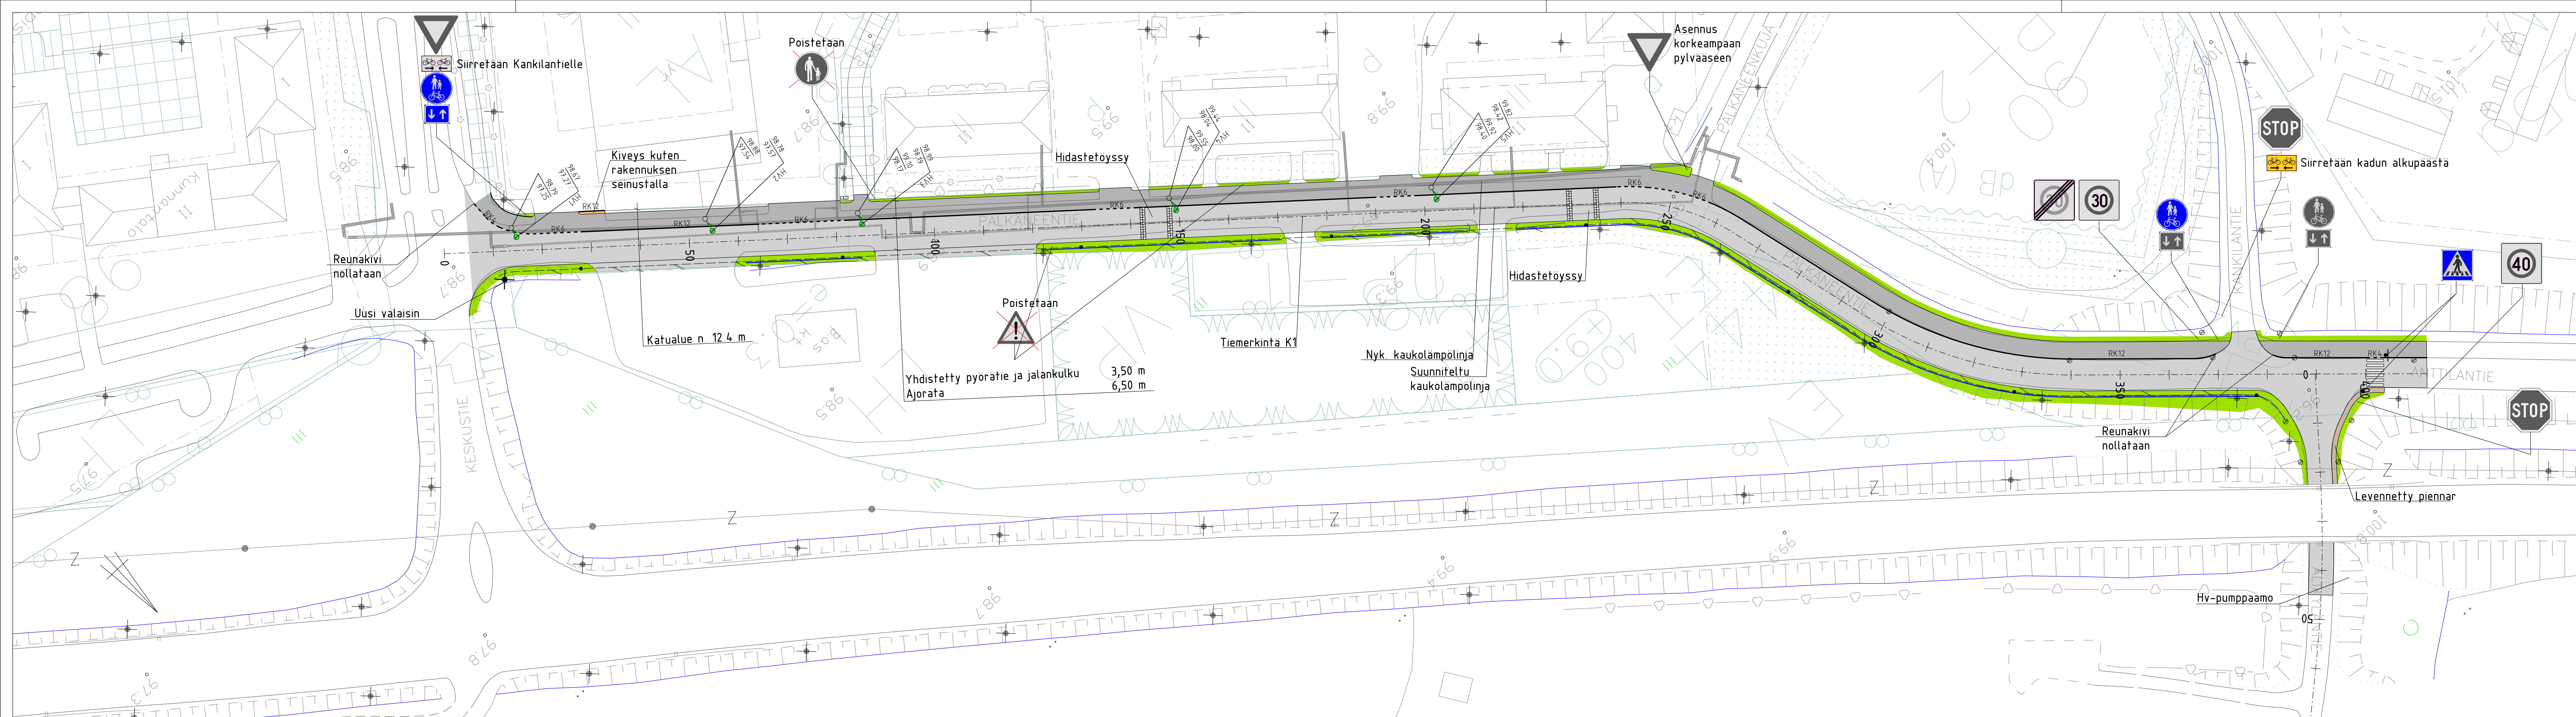

MERKINNÄT	
	Ajorata, asf.
	Jk+pp, asf.
	Katunurmetus
	Betonikiveys
	Nykyinen hv-kaivo
	Nykyinen hv-kaivo, uusi umpikansi
	Suunniteltu hv-kaivo ja -putki
	Salaoja ja tarkastuskaivo
	Reunakivi ja korkeus
	Madallettu reunakivi ja korkeus

LIIKENNEMERKIT, nykyiset harmaalla		
	C34 nopeusrajoitusalue	1 kpl
	C35 nopeusrajoitusalue päättyy	1 kpl
	D6 yhdistetty pyörätie ja jalkakäytävä	2 kpl
	E1 suojatie	2 kpl
	H23.1 kaksisuuntainen pyörätie	Hankkeen sisältä
	H23.2 kaksisuuntainen pyörätie	1 kpl

ETRS-GK24, N2000			
Kaupunginosa/Kylä	Korttel/Tila	Tontti/rno	Viranomaisten merkintä
Rakennuksen numero/Rakennusten numerot/Rakennustunnus/Rakennustunnukset			
Rakennustoimenpide	Piirustuslaji	Juoks.no	
Rakennuskohde	Piirustuksen sisältö	Mittakaavat	
PÄLKÄNEEN KUNTA	PÄLKÄNEENTIAN SANEERAUS	1:500	
FCG		Suunnitteluala, työnnumero ja piirustuksen numero	Muutos
Finnish Consulting Group Puh. 010 4090, www.fcg.fi		KTL P53567 - 10	
Päiväys 10.06.2025 Pääsuunn.		Tiedosto Pälkäneentien saneeraus_ETRS-GK24.dgn	
		Suunn./Piirt. M. Kauppinen	A
		Yhteyshenkilö E.Keskinen	S