


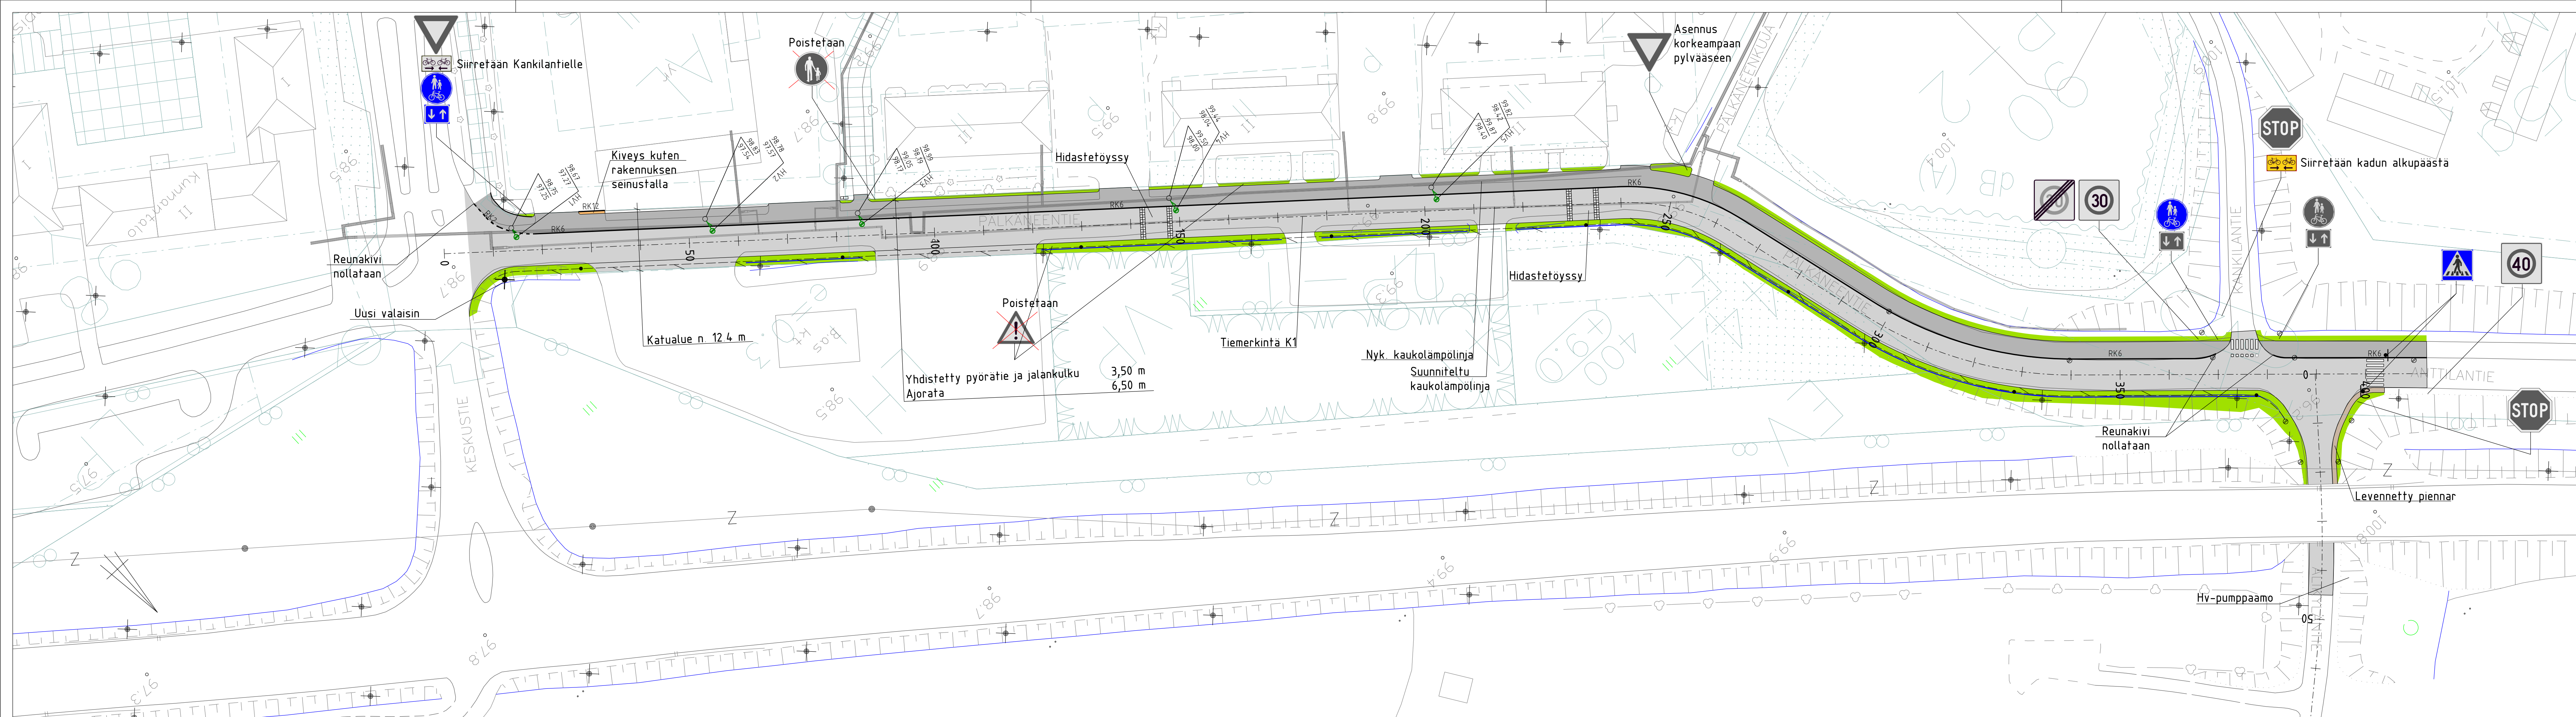

MERKINNÄT

	Ajorata, asf.		Nykyinen hv-kaivo
	Jk+pp, asf.		Nykyinen hv-kaivo, uusi umpikansi
	Katunurmetus		Suunniteltu hv-kaivo ja -putki
	Betonikiveys		Salaoja ja tarkastuskaivo
			Betoninen reunatuki ja korkeus
			Madallettu luonnonkivinen reunatuki ja korkeus

LIIKENNEMERKIT, nykyiset harmaalla

	C34 nopeusrajoitusalue	1 kpl
	C35 nopeusrajoitusalue päättyy	1 kpl
	D6 yhdistetty pyörätie ja jalkakäytävä	2 kpl
	E1 suojatie	2 kpl
	H23.1 kaksisuuntainen pyörätie	Hankkeen sisältä
	H23.2 kaksisuuntainen pyörätie	1 kpl

A 11.9.2025 Muutettu reunakiven näkymät, lisäty pyörätien jatke Mka		Kaupunginosa/Kylä Kortteli/Tila Tontti/rno Koordinaatti- ja korkeusjärjestelmä ETRS-GK24, N2000	
Rakennuksen numero/Rakennusten numerot/Rakennustunnus/Rakennustunnukset		Rakennustoimenpide Juoks.no	
Rakennuskohde PÄLKÄNEEN KUNTA PÄLKÄNEENTIE SANEERAUS		Rakennussuunnitelma Asemapiirustus Mittakaavat 1:500	
FCG Finnish Consulting Group Puh. 010 4090, www.fcg.fi		Suunnitteluala, työnnumero ja piirustuksen numero Muutos KTL P53567 - 10 A	
Päiväys 10.06.2025 Pääsuunn.		Tiedosto Pälkäneentie saneeraus_ETRS-GK24.dgn Suunn./Piirt. M. Kauppinen Yhteyshenkilö E.Keskinen	