Rantatie — rakenneleikkaus (poikkileikkaus)
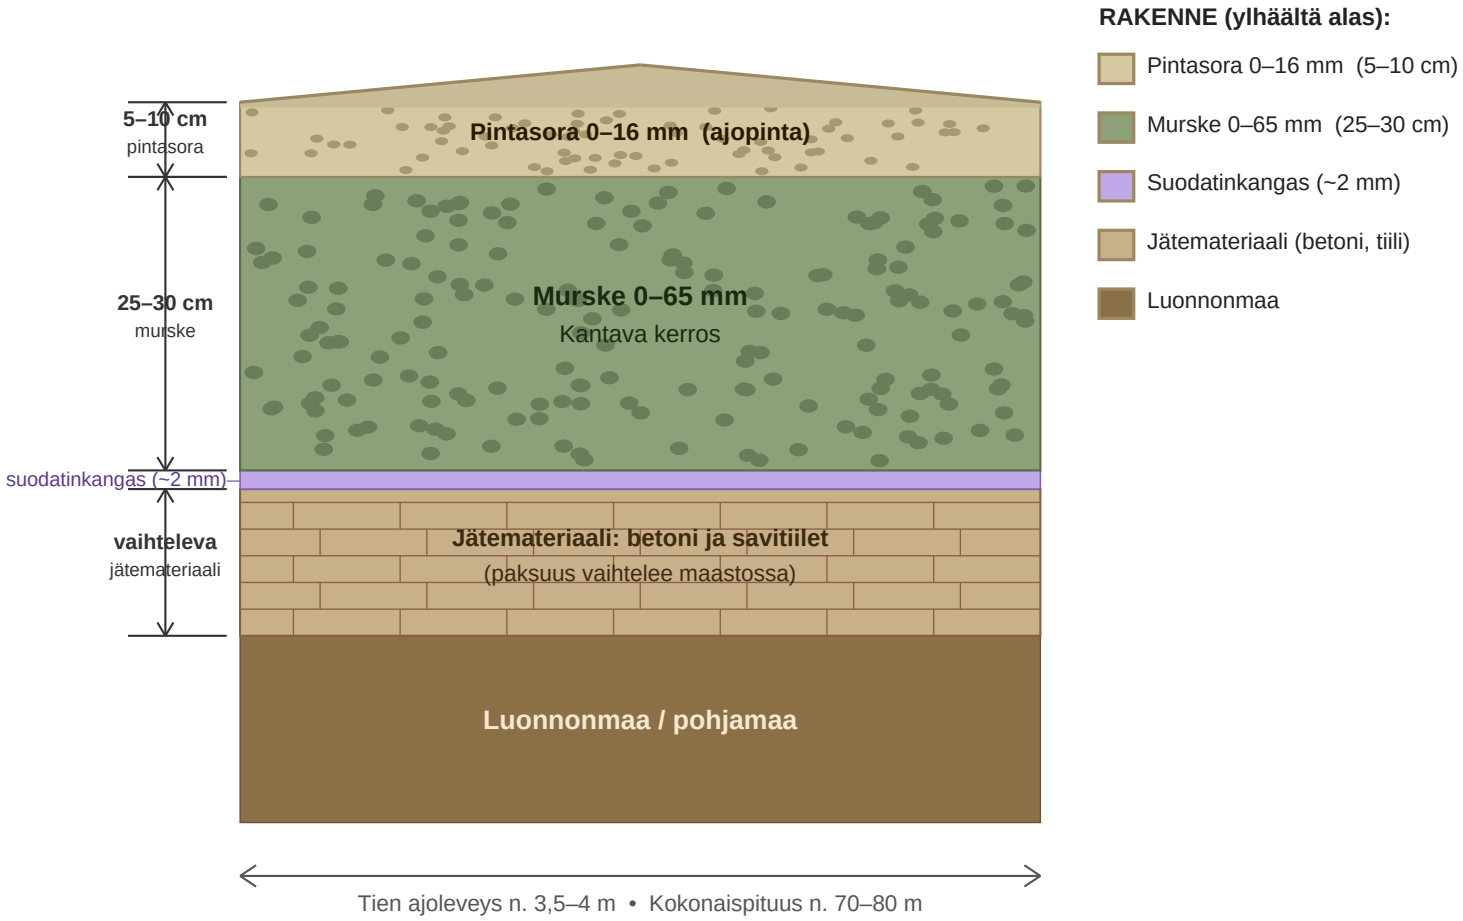
Mittakaava viitteellinen • Laadittu ympäristöilmoituksen liitteeksi