


26.8.2026 12.32.27

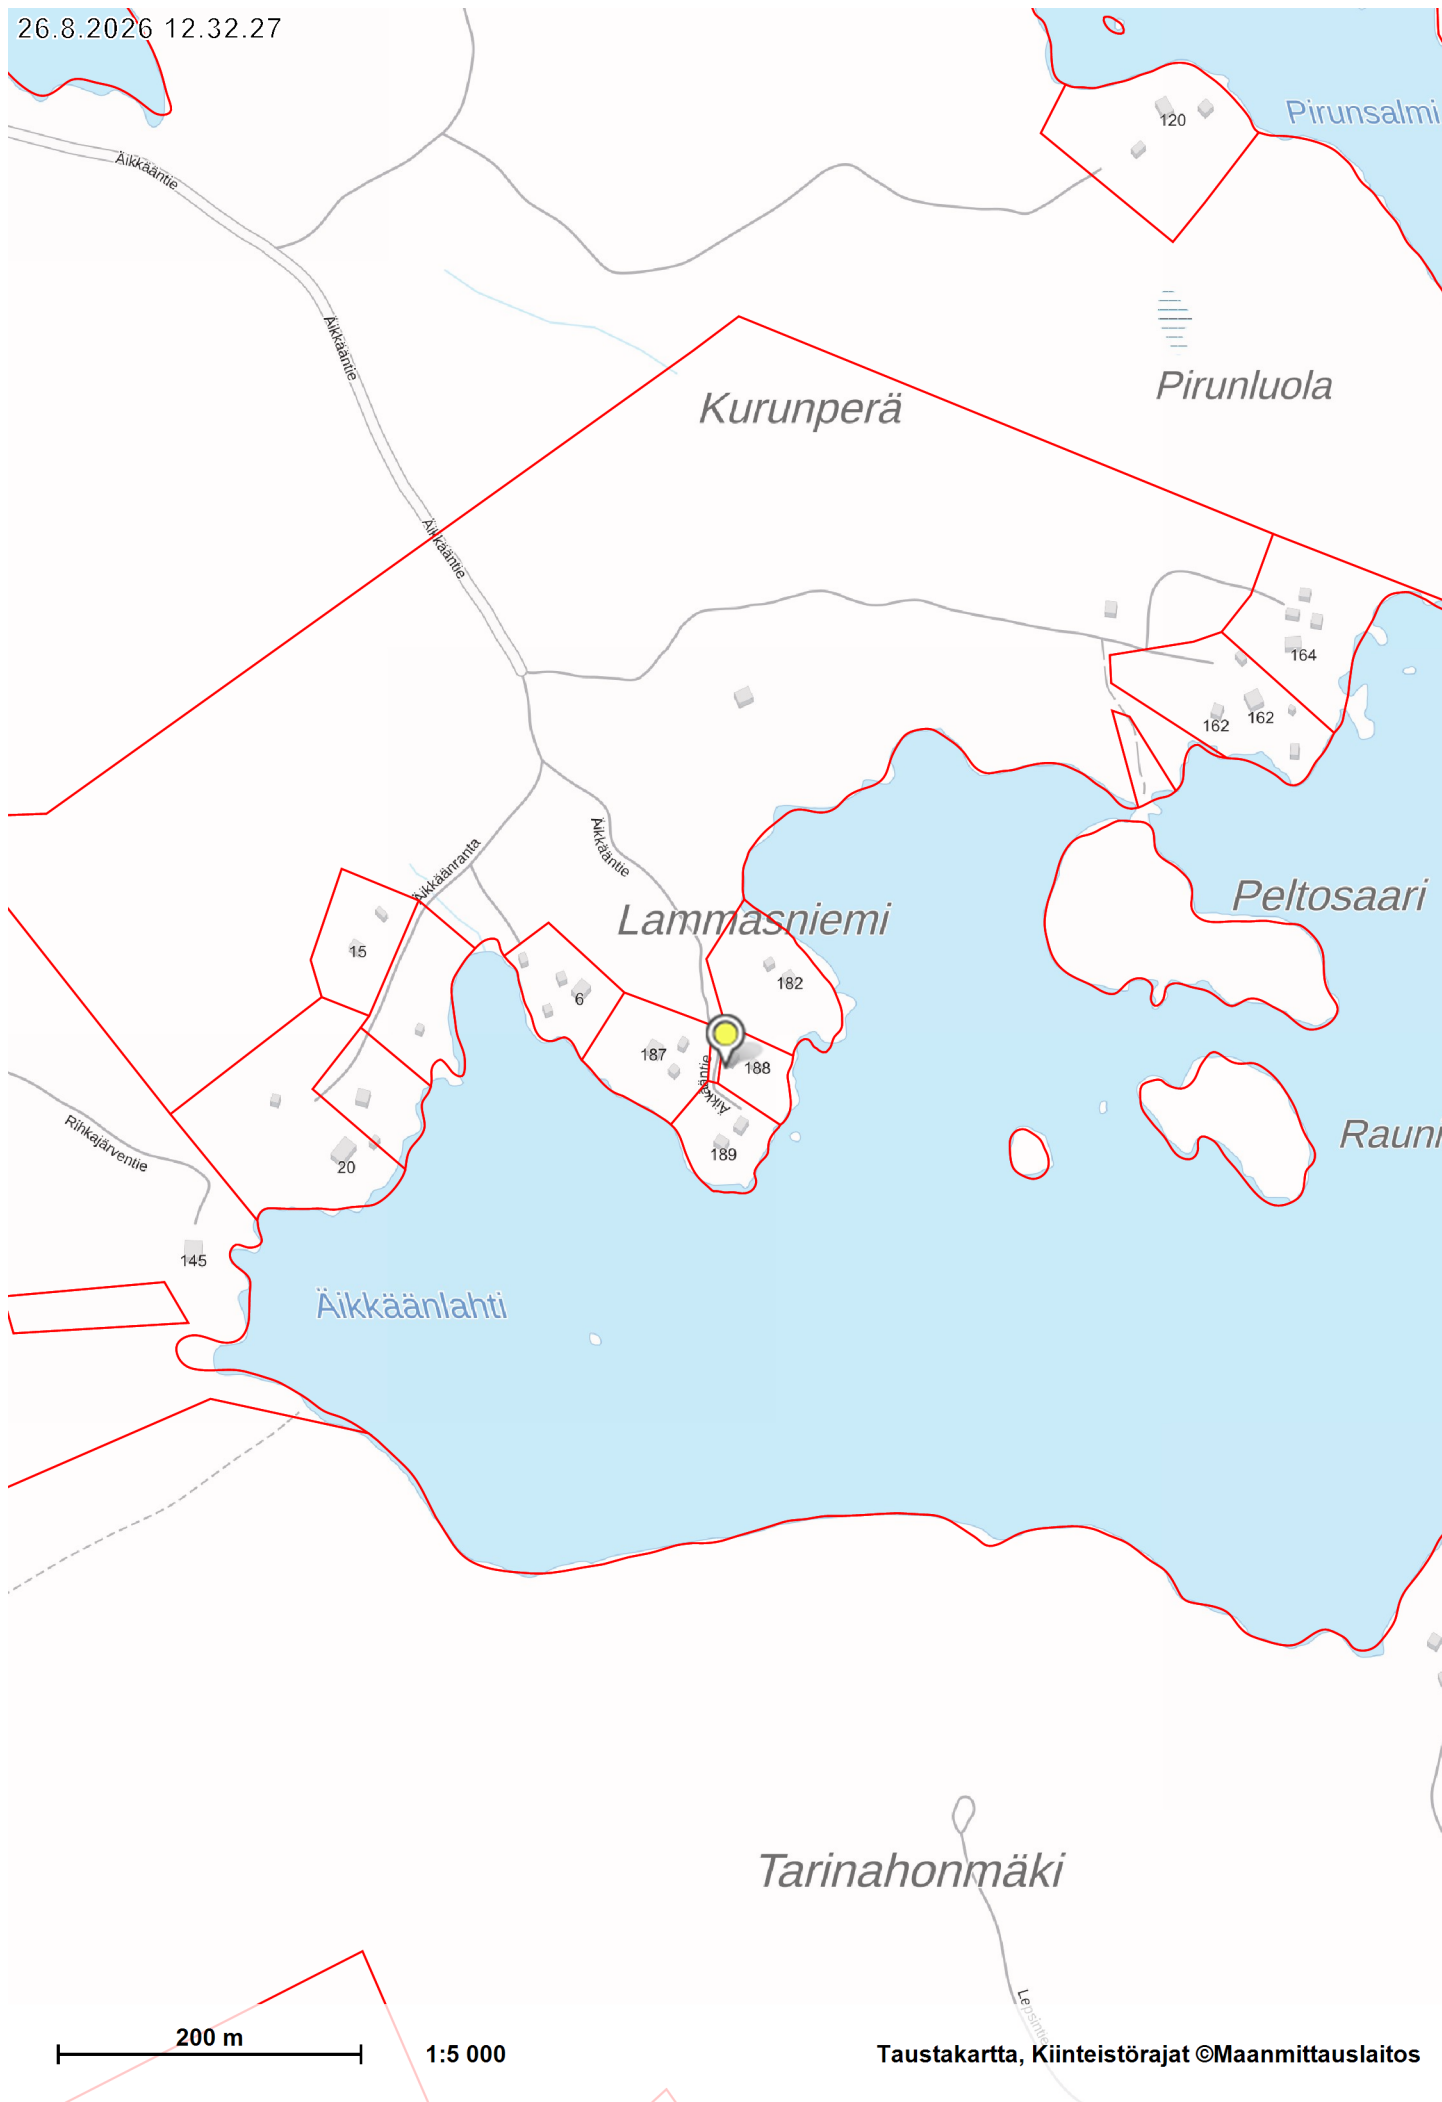



1= Mökki
2= Varasto
3= Sauna
4= Vierasmökki johon
poikkeuslupaa haetaan.
Ei rakennettu vielä! ▽

LUOPIOINEN, ÄIKKÄÄNLAHTI

N:O 2141 10 076/36.8-38.8


Todistan, että tämä kaavakartta on Luopioisten kunnanvaltuuston päätöksen 17.3.1987 § 27 mukainen.

Kunnansihteeri

Seppo Pulkki





Tämä kartta liittyy Hämeen lääninhallituksen tänään antamaan päätökseen n:o 1065/1131
Todistaa Hämeenlinnassa lääninhallituksessa
heinäkuun 20 päivänä 1987
tarkastaja Seppo Pulkki

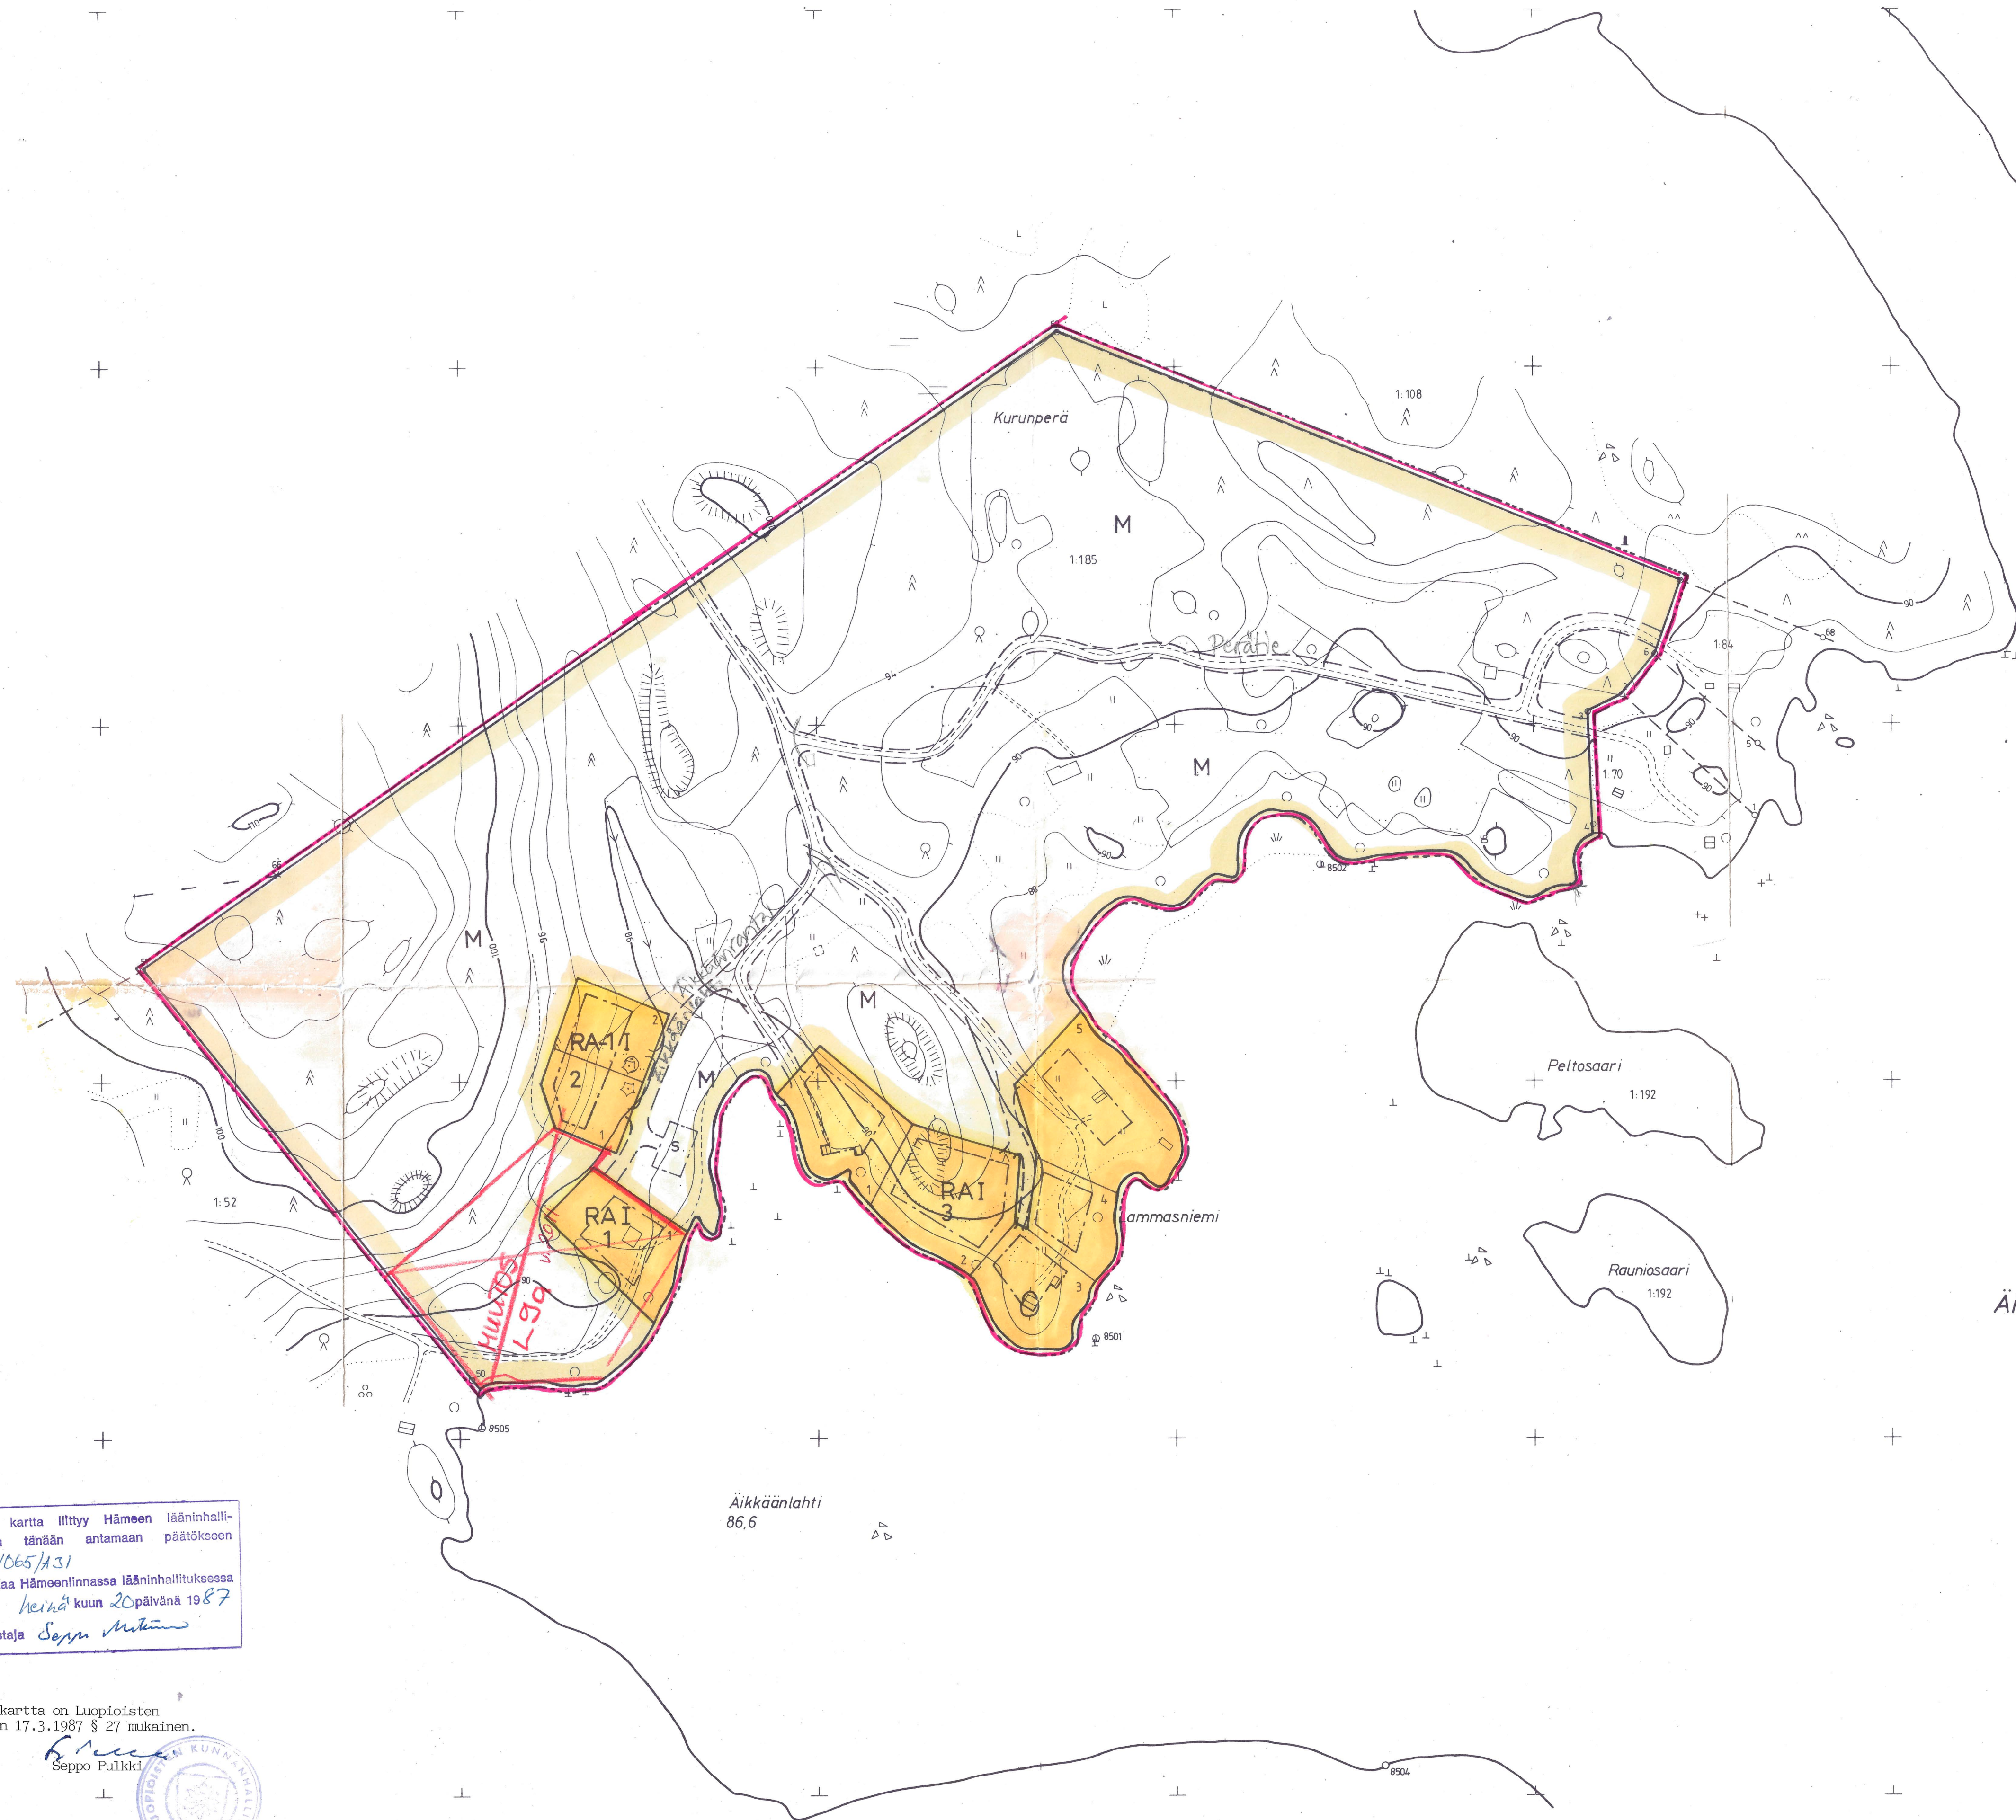

Äikkäänlahti

KAARVOITUKSEN POHJAKARTTA 1:2000 MITTAUSLUOKKA 3	KARTAN LAATIJAT HÄMEENLINNAN MAANMITTAUSTOIMISTO
KUNTA LUOPIOINEN	ILMAKUVAAUS 20.05.1973
KYLÄT RAUTAJARVI	KARTOITUS 1985-1986
TILO 1:185 ym.	KARTOITUSMENETELMÄ STEREOKARTOITUS BC1 JA MAASTOMITTAUS
LXANI HÄMEEN	KARTTA HYVÄKSYTTY 30.5.1986
	KOORDINAATTIJÄRJESTELMÄ LIKIMAIN KKI
	KORKEUSJÄRJESTELMÄ LIKIMAIN N 60
	ALKUPERÄISPIIRROKSET P+R+K
	AARNE VERIO

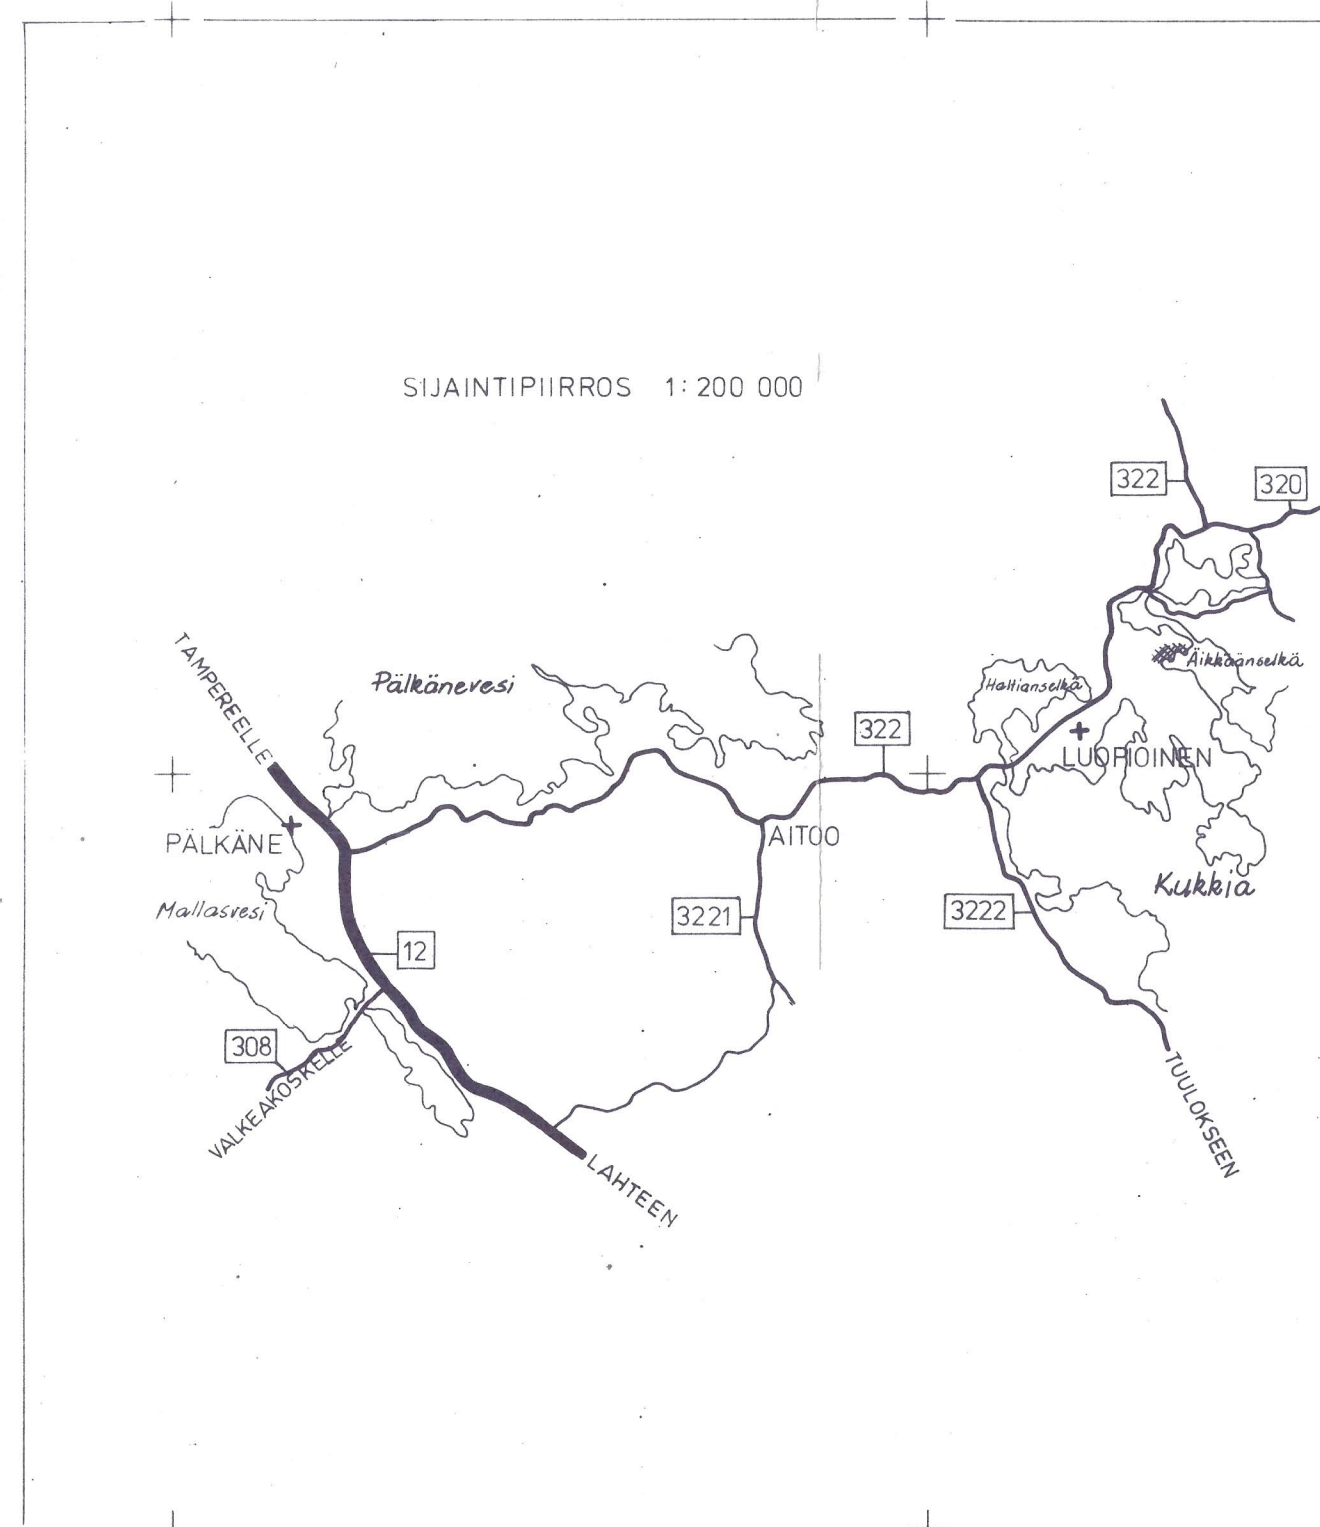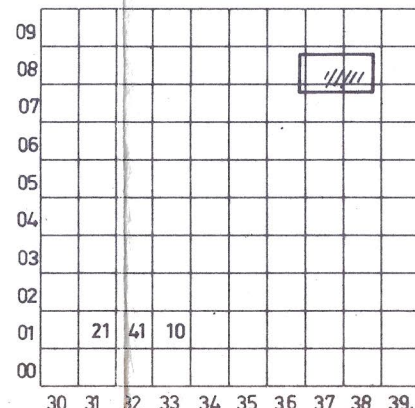

LUOPIOINEN

ÄIKKÄÄNLAHDEN RANTAKAAVA 1:2000

Kunta: LUOPIOINEN

Kylä: RAUTAJÄRVI

osa tilasta NIITTYLÄ RN:o 1:185

MERKINTÖJEN SELITYKSET JA RANTAKAAVAMÄÄRÄYKSET:

RA

Loma-asuntojen korttelialue. Kullekin rakennuspaikalle saa rakentaa yhden yhdenperheen loma-asunnon, saunan ja talousrakennuksen. Erillisten rakennusten lukumäärä saa olla enintään kolme ja niiden yhteenlaskettu kerrosala 80m².

RA-1

Yhteisrantaisten loma-asuntojen korttelialue. Kullekin rakennuspaikalle saa rakentaa yhden yhdenperheen loma-asunnon, saunan ja talousrakennuksen. Erillisten rakennusten lukumäärä saa olla enintään kolme ja niiden yhteenlaskettu kerrosala 80m².

M

Maa- ja metsätalousalue.



3m sen kaava-alueen ulkopuolella oleva viiva, jota vahvistaminen koskee.



Ohjeellinen rakennusalan tai ajoneuvoliikenteelle varatun alueen osan raja.

2

Korttelin numero.

1

Rakennuspaikan numero.

I

Roomalainen numero, joka osoittaa rakennusten suurimman sallitun varsinaisen kerrosluvun.



Rakennusala.



Saunan rakennusala. Erillisen saunan kerrosala saa olla enintään 20m².

Kaavassa esitettyjen rakennuspaikkojen lukumäärää ei saa ylittää.

Julkisivupintoina on käytettävä puuta.
Vesikaton kaltevuus tulee olla 1:10 - 1:3.

Rantakaava-alueelle rakennettavien rakennusten ja laitureiden tulee olla materiaaliltaan, muodoltaan, ja väriltään luontoon soveltuvia. Rakennuspaikkojen rakentamoton osa on säilytettävä luonnonmukaisena.

Rakennusten ja rannan välissä tulee säilyttää suojapuusto.

Vesikäymälöitä ei alueelle saa rakentaa. Kuiva-käymälät on sijoitettava vähintään 30m etäisyydelle rantaviivasta ja varustettava vettä läpäisemättömällä säiliöllä ja niin, etteivät ne aiheuta haittaa viereisten rakennuspaikkojen käyttäjille.

Sauna-, pesu- ja muita jätevesiä varten on rakennettava maahan imeyttämistä varten tarpeelliset laitteet, joiden vähimmäisetäisyys rantaviivasta on 20m.

Lahoavia jätteitä varten on rakennettava komposti.

HÄMEENLINNAN MAANMITTAUSTOIMISTO 25.11.1986

Maanmittausinsinööri *Jukka Laitila*
Jukka Laitila



Luopioisten kunnanvaltuusto on kokouksessaan 17 p:nä maaliskuuta 1987 27 § hyväksynyt tämän rantakaavan.

Hämeen lääninhallitus on p:nä 17 p:nä maaliskuuta 1987 päätöksellään n:o vahvistanut tämän rantakaavan.
Seppo Pulkki
kunnansihteeri

Tämä kartta liittyy Hämeen lääninhallituksen tänään antamaan päätökseen

n:o 1065/431

Todistaa Hämeenlinnassa lääninhallituksessa

heinäkuun 20 päivänä 1987

tarkastaja *Seppo Pulkki*