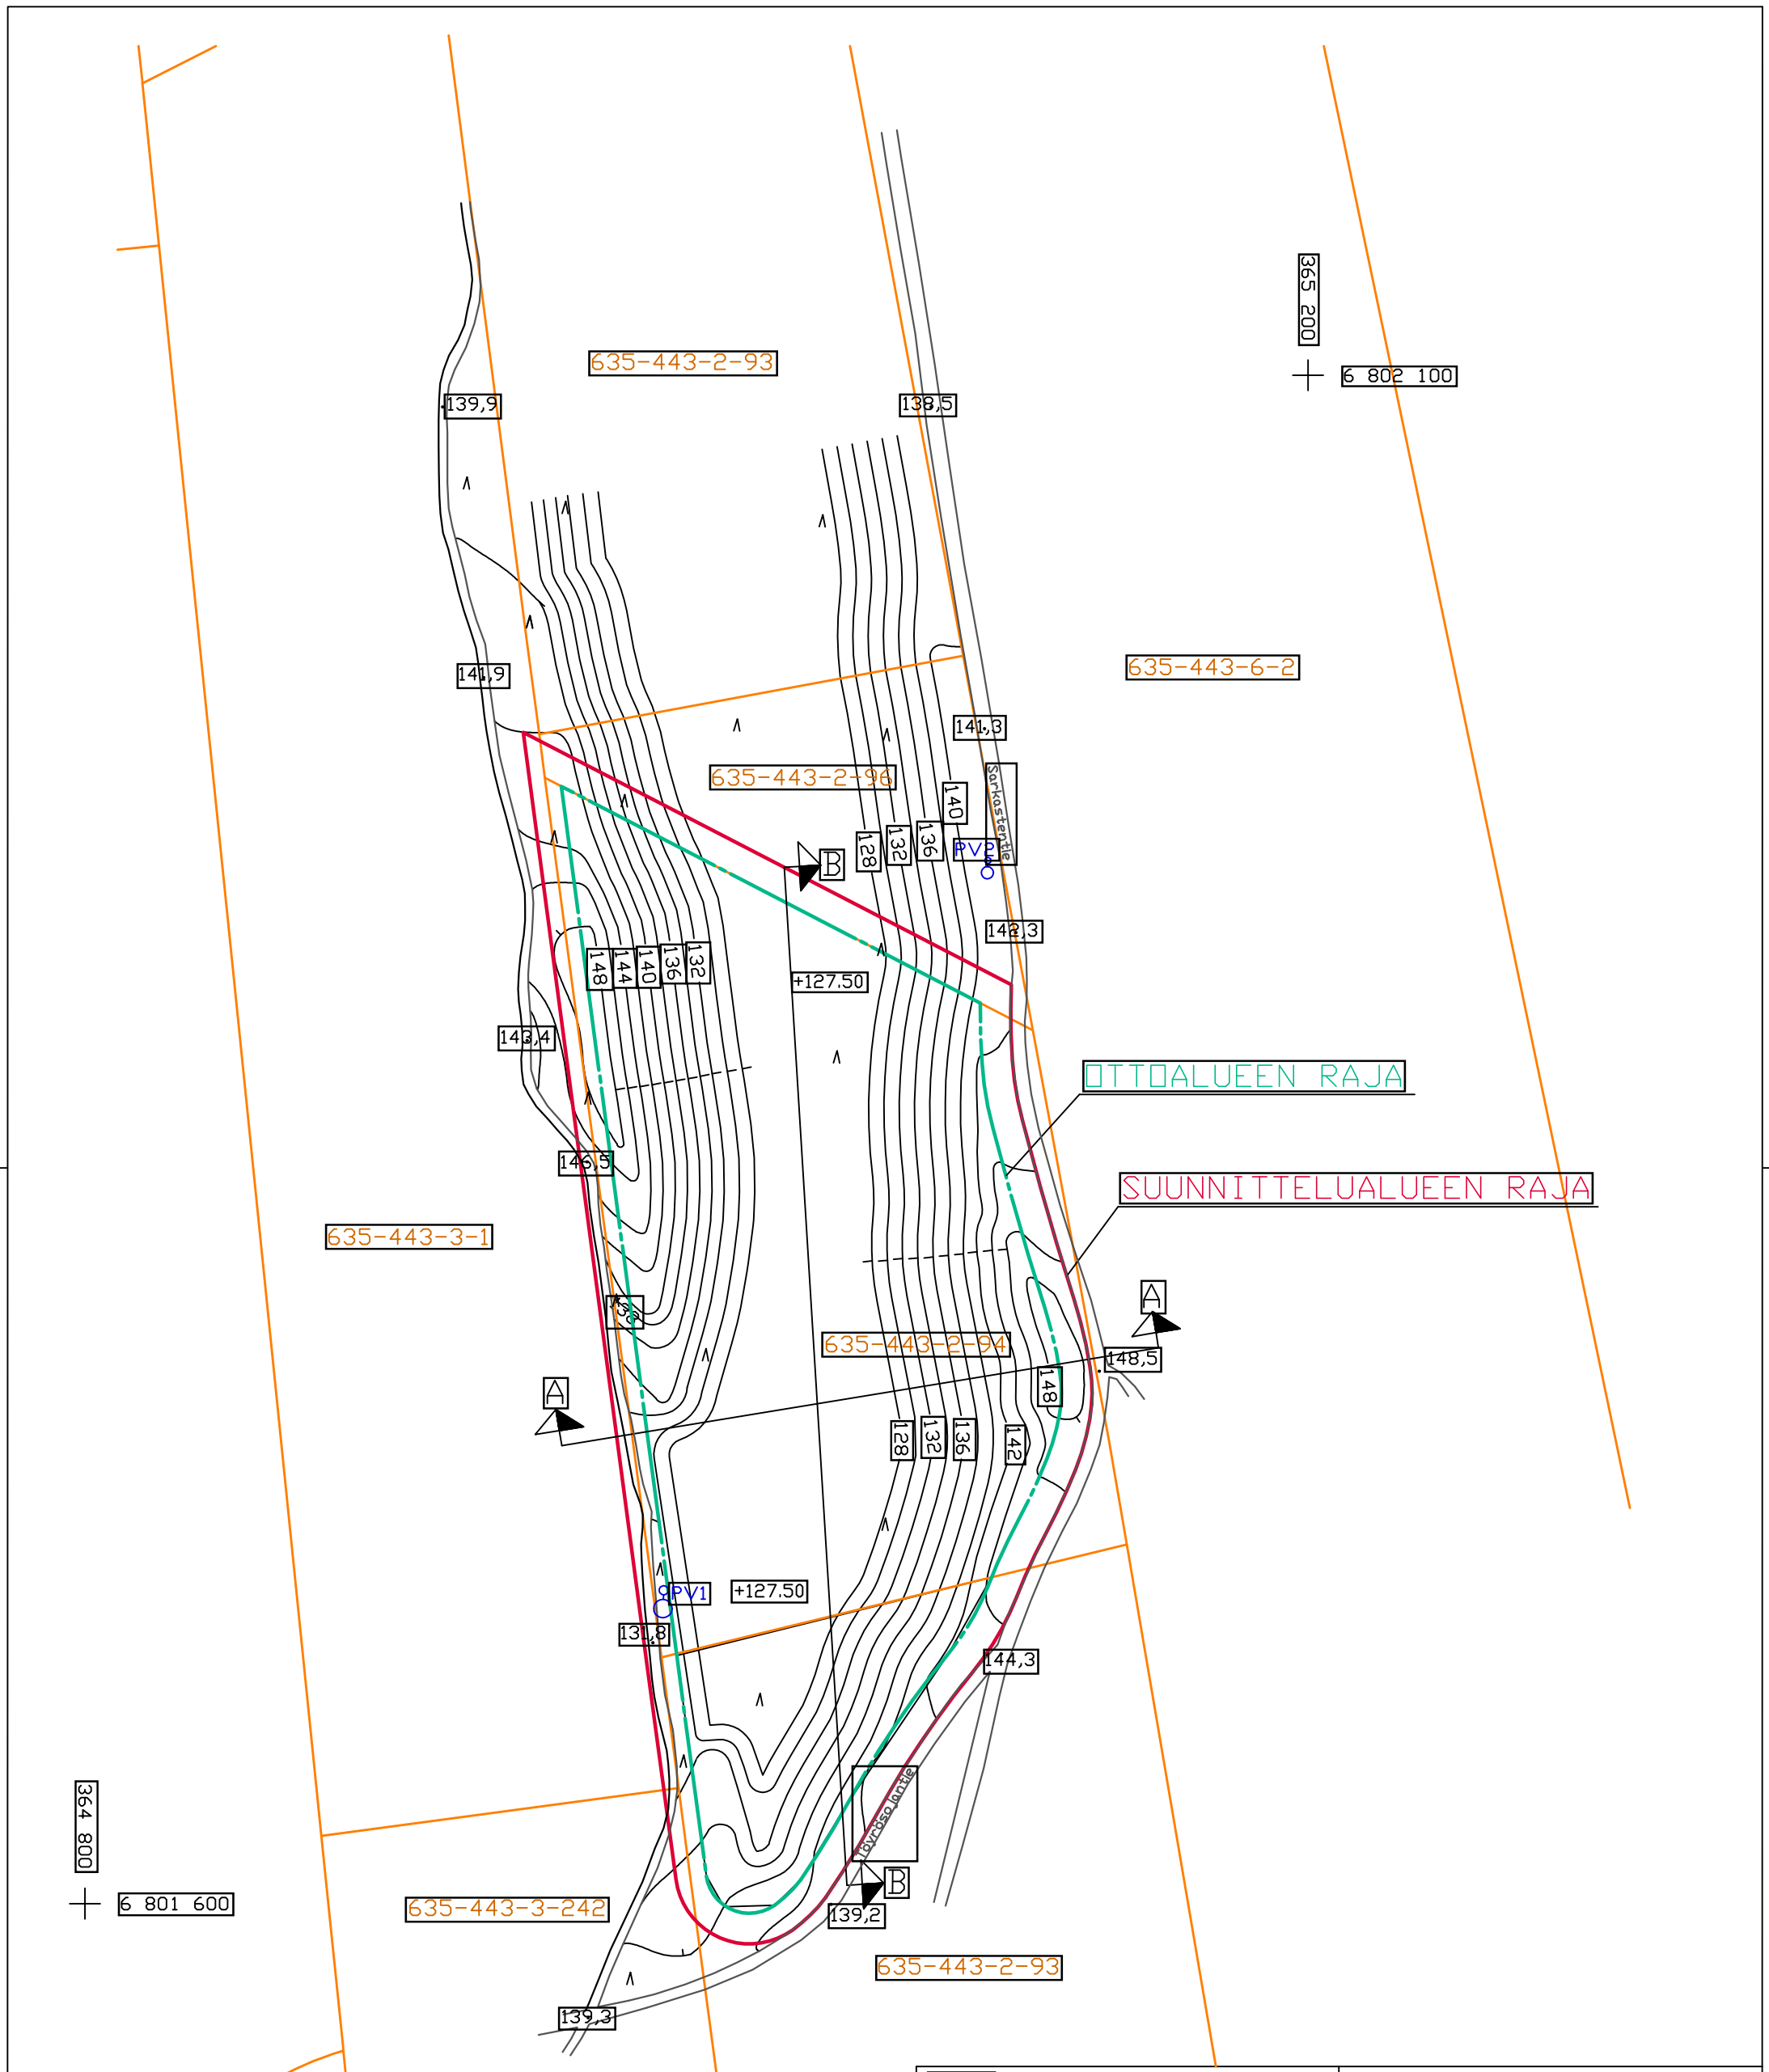


| KOHDE | PIIRUSTUKSEN SISÄLTÖ | |
|---|---|---|
| TURTOLAN KAIVIN OY<br>Pälkäne, Kajantila/Aitoo<br>635-443-2-94 ja 635-443-2-93 | SUUNNITELMAKARTTA | |
| YMPÄRISTÖNSUUNNITTELU OY<br>SATAKUNNANKATU 22 G 156<br>33210 TAMPERE, p. 0400 234134 | SUUNN. MIF<br>PIIRT. MIF<br>MUOK. KA | PVM_(MUOK.) 9.11.2022 / MITTAKAAVA 1:2000 |
| | | KOORDINAATTIJÄRJ. TM35FIN / KORKEUSJÄRJ. N60 |